


RZUT DACHU

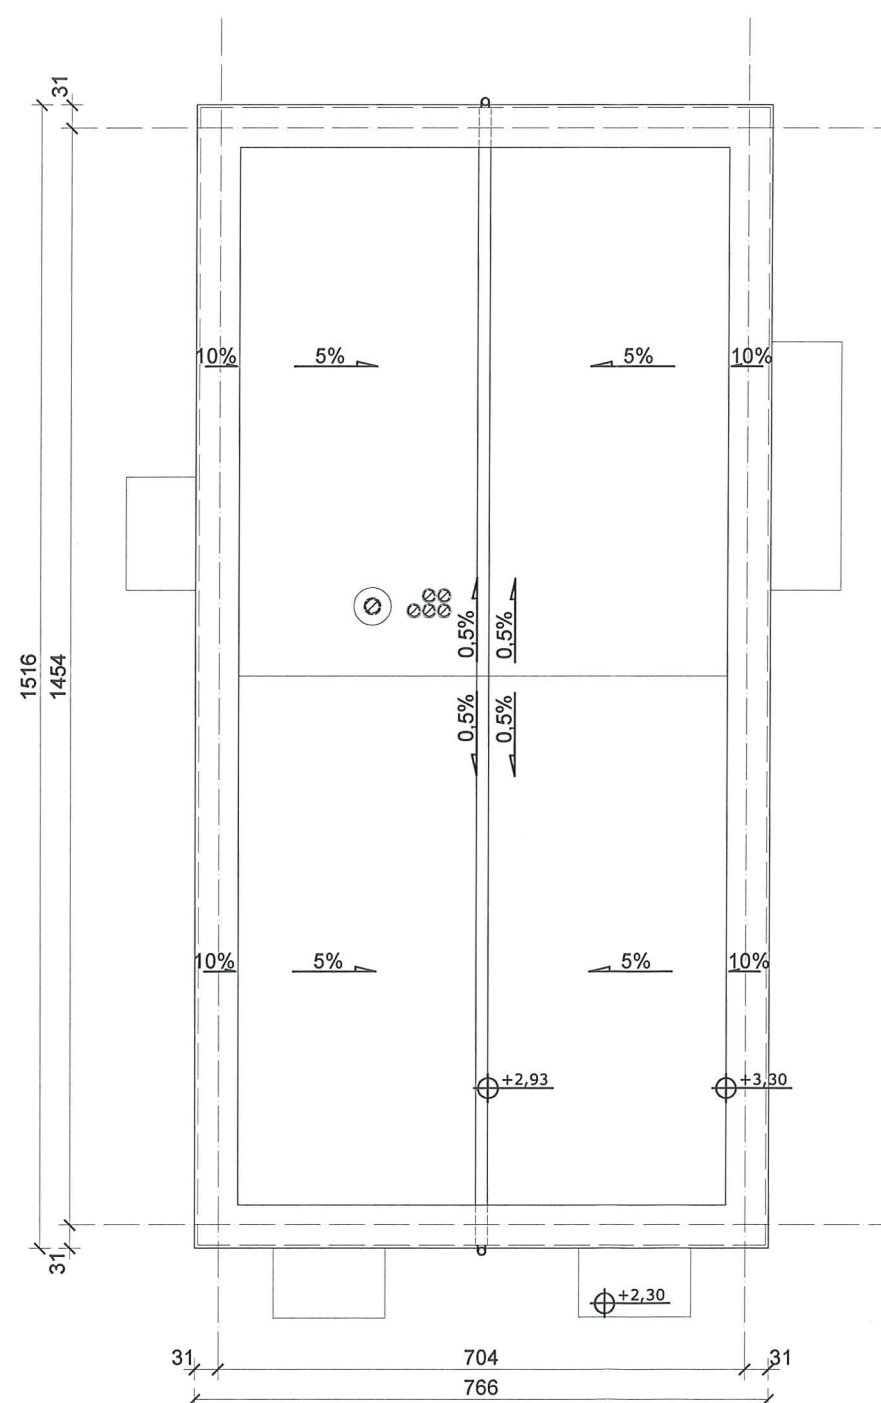

 Aforma studio PRACOWNIA PROJEKTOWA Aneta Grzeszczyk		Aforma studio Pracownia Projektowa Aneta Grzeszczyk 59-700 Bolesławiec, ul. Zabobrze 166a; tel. 511 297 708, 505 865 404 aformastudio@gmail.com, www.aformastudio.pl		
PROJEKT BUDOWLANY				
TEMAT	"Budowa boiska sportowego w miejscowości Piotrkowiczki"			
LOKALIZACJA	Piotrkowiczki, ul. Akcyjowa działki nr 345 i 415; obręb 0009 Piotrkowiczki jednostka ewidencyjna 022004_2 Włsnia Mała			
INWESTOR	Gmina Włsnia Mała ul. Wrocławska 9 55-114 Włsnia Mała			
TYTUŁ RYSUNKU	Budynek szatniowo-sanitarny - rzut dachu			
Funkcja	Imię i Nazwisko		Nr upr.	Podpis
BRANŻA ARCHITEKTONICZNA				
Projektant	mgr inż. arch. Aneta Grzeszczyk		43/DSOKK/2014	
Sprawdzający	mgr inż. arch. Dariusz Fulek		1223/83	
Asystent	mgr inż. arch. Katarzyna Mirosław		-	
Skala	Data	Faza	Branża	Nr rys.
1:100	11.2016r.	PB	architektura	A2