


Projeklowana Główna zasilająca oświetlenie boiska, szalnię/świetlicę, gniazda 400/230V

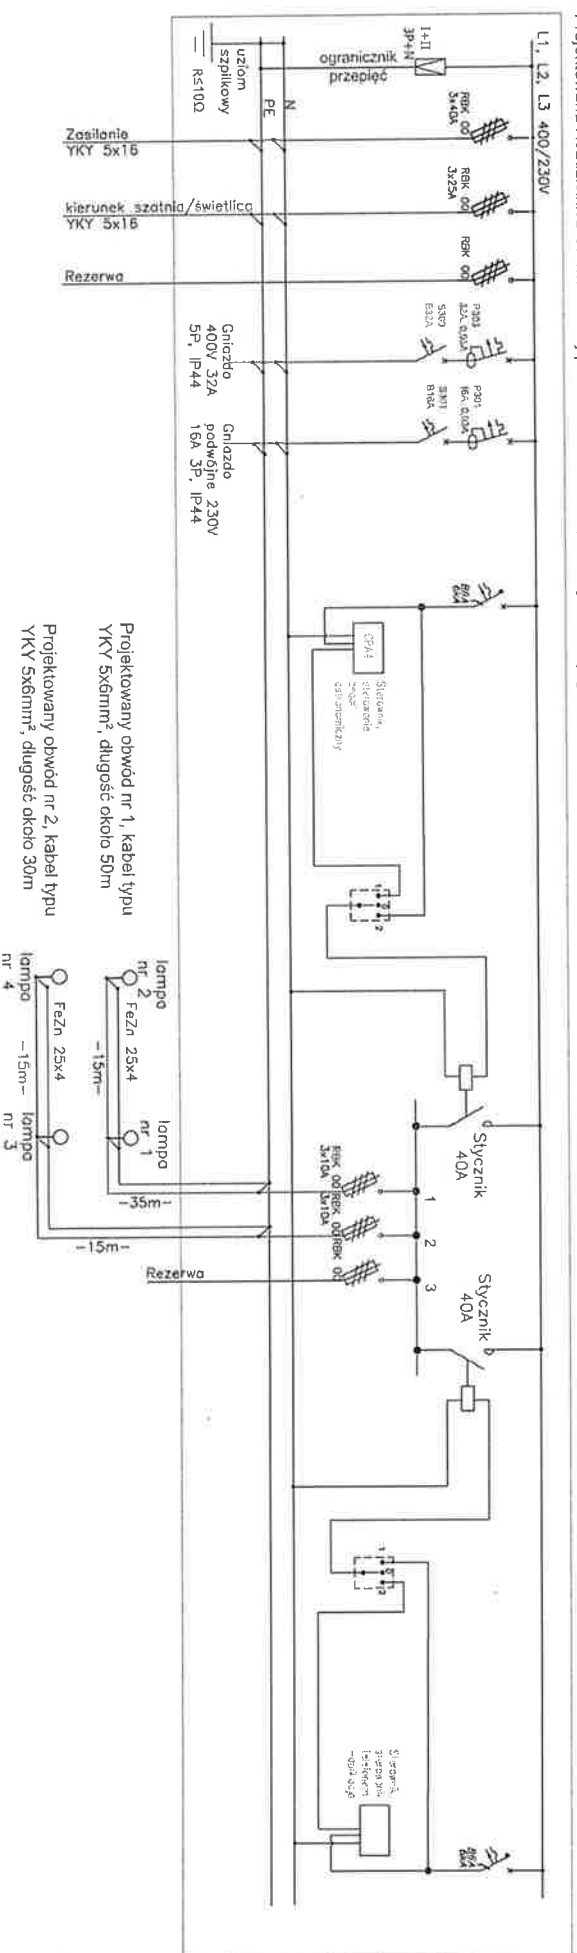

Każda oprawa powinna być wyposażona w gniazdo typu włączaniem i wylączaniem każdej oprawy osobno.

umożliwiający montaż sterownika, który pozwoli na sterowanie z aplikacji

TEMAT:	Budowa boiska sportowego w miejscowości Piotrkowicki, projekt wykonawczy, branża elektryczna		
OPRACOWAŁ:	mgr inż. Andrzej Bogacz projektant, upr. budowlane nr DOŚ/04/18/PWBE/18	Andrzej Bogacz	
NAZWA RYSUNKU:	Schemat zasilaniowy zasilania rozdzielnic		NR RYS.: