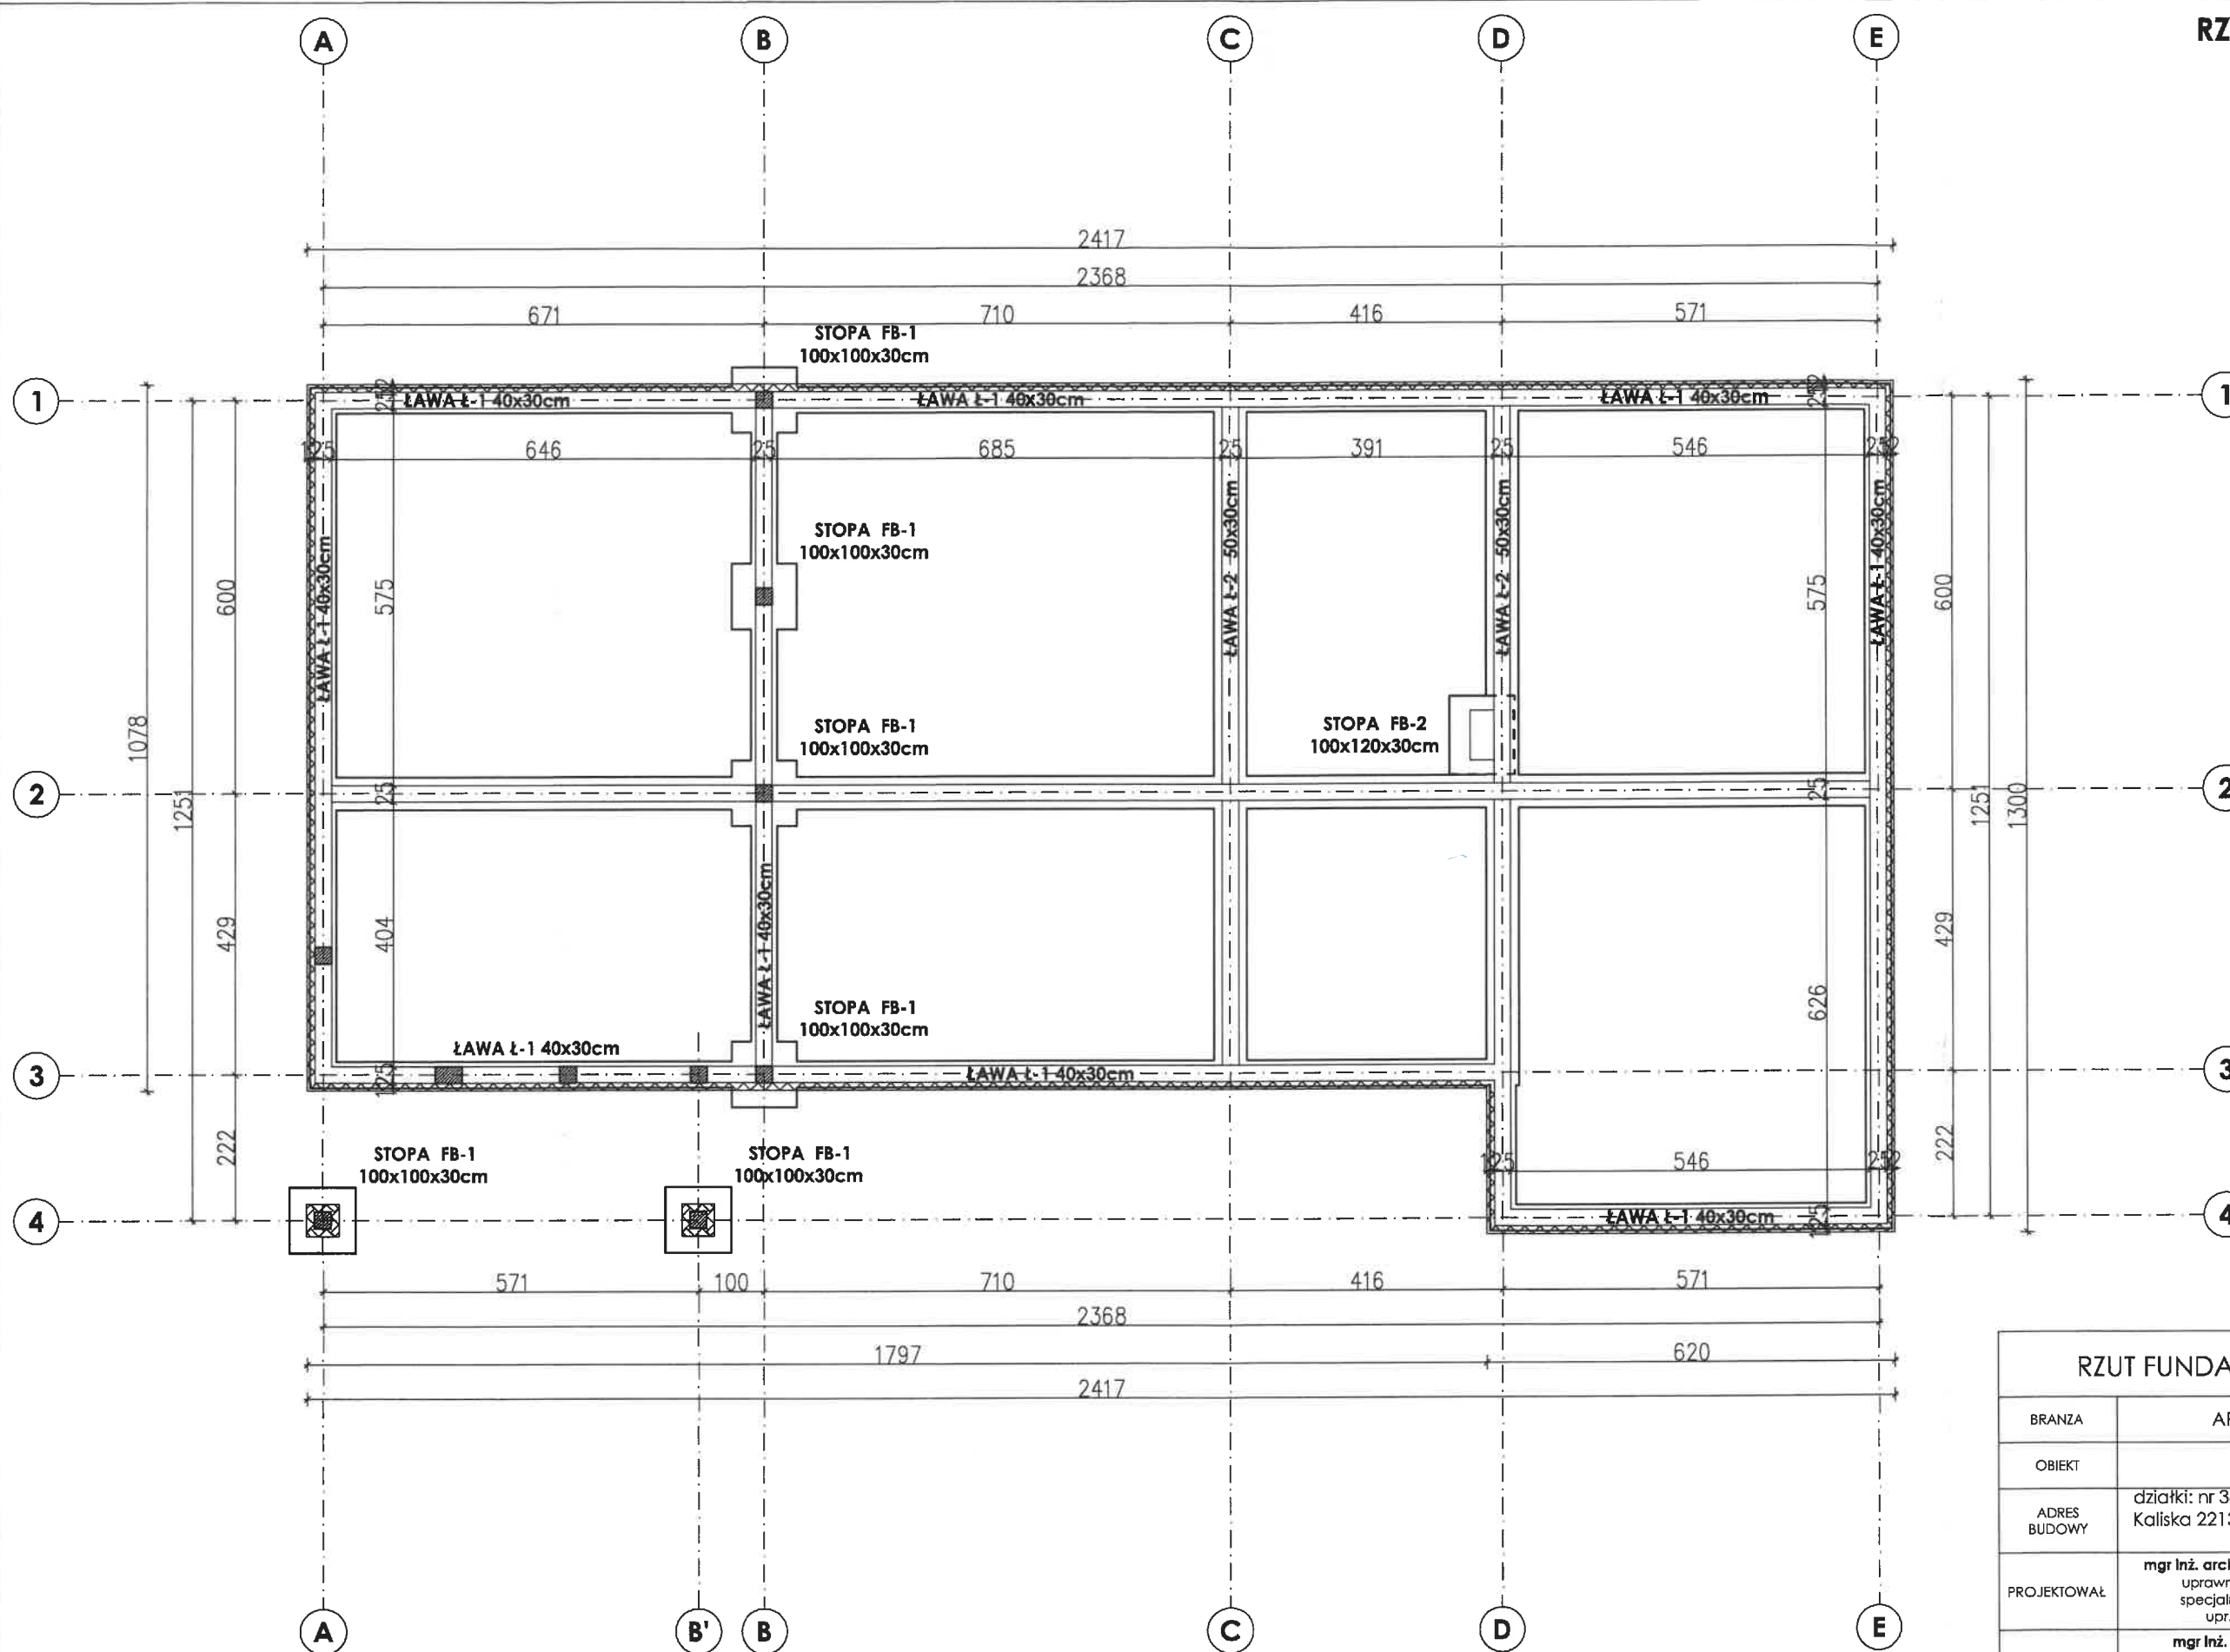


**RZUT FUNDAMENTÓW**  
 skala 1:100


RZUT FUNDAMENTÓW		skala:
		1:100
		data:
		20-03-2022
BRANZA	ARCHITEKTURA	
OBIEKT	BUDYNEK BIUROWY Z CZ. GOSPODARCZĄ	
ADRES BUDOWY	działki: nr 387/19, obr. 0001 Bartel Wielki, jedn.: Kaliska 221305_2 oraz 387/13 obr. 0008 Kaliska, jedn.: Kaliska 221305_2	
PROJEKTOWAŁ	mgr inż. arch. Grzegorz Jaszczurowski uprawnienia bez ograniczeń specjalność architektoniczna upr. nr PO/KK/041/03	podpis
SPRAWDZIŁ	mgr inż. arch. Dariusz Sawicki uprawnienia bez ograniczeń specjalność architektoniczna upr. nr 14/Gd/00	podpis
 <b>DEBEX</b> ZAKŁAD USŁUG DOKUMENTACYJNYCH BUDOWNICTWA		<b>A1</b>