


ELEWACJE 1 i 2 skala 1:100

KOLORYSTYKA I MATERIAŁY ELEWACYJNE:

- pokrycie - blacha stalowa
 powlekana w kolorze grafitowym
 płaska na rąbek stojący
- ściany - tynk cienkowarstwowy BSO
 baranek w kolorze białym i jasny szary
- ściany - termodeska sosna
 impregnowana w kolorze złoty dąb
- stolarka okienna - drewniana
 3-szybowa w kolorze grafitowym
- stolarka drzwiowa zew. -
 aluminiowa 3-szybowa w kolorze grafitowym
- okapy - termodeska sosna
 impregnowana w kolorze złoty dąb
- stolarka bramowa - stalowa
 powlakana w kolorze grafitowym



ELEWACJA PÓŁNOCNO-WSCHODNIA

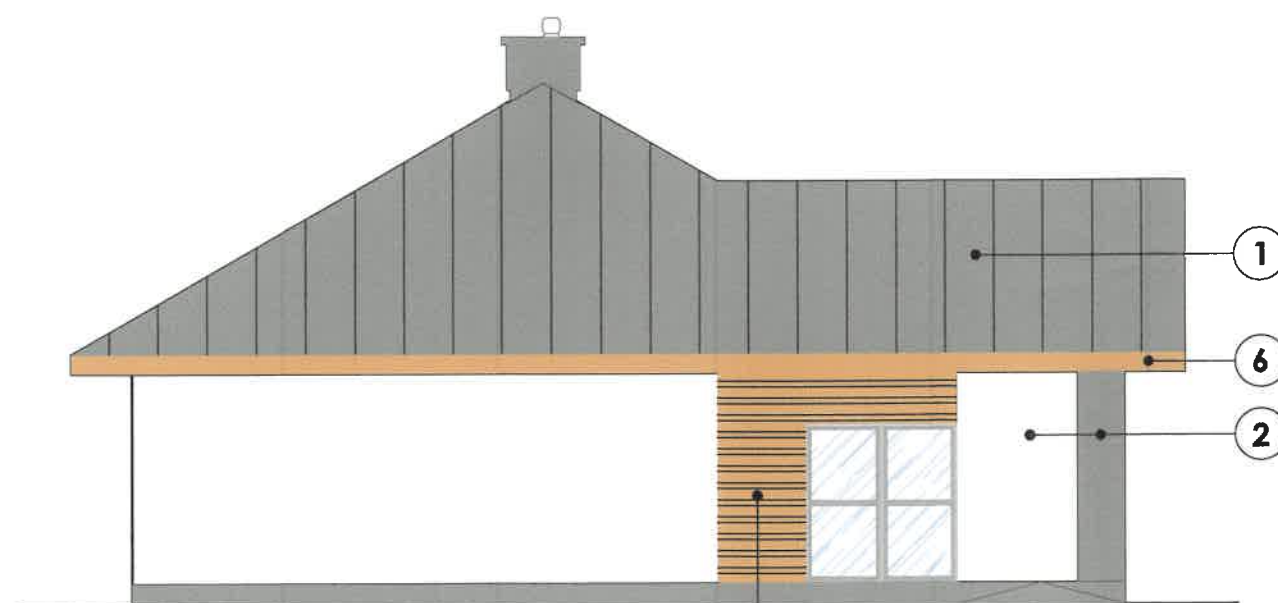

ELEWACJA POŁUDNIOWO-WSCHODNIA

ELEWACJE 1 i 2		skala: 1:100
BRANZA	ARCHITEKTURA	data: 20-03-2022
OBIEKT	BUDYNEK BIUROWY Z CZ. GOSPODARCZĄ	
ADRES BUDOWY	działki: nr 387/19, obr. 0001 Bartel Wielki, jedn.: Kaliska 221305_2 oraz 387/13 obr. 0008 Kaliska, jedn.: Kaliska 221305_2	
PROJEKTOWAŁ	mgr inż. arch. Grzegorz Jaszczurowski uprawnienia bez ograniczeń specjalność architektoniczna upr. nr PO/KK/041/03	podpis
SPRAWDZIŁ	mgr inż. arch. Dariusz Sawicki uprawnienia bez ograniczeń specjalność architektoniczna upr. nr 14/Gd/00	podpis
 DEBEX ZAKŁAD USŁUG DOKUMENTACYJNYCH BUDOWNICTWA		A7