




ELEWACJE
INWENTARYZACJA
skala 1:100

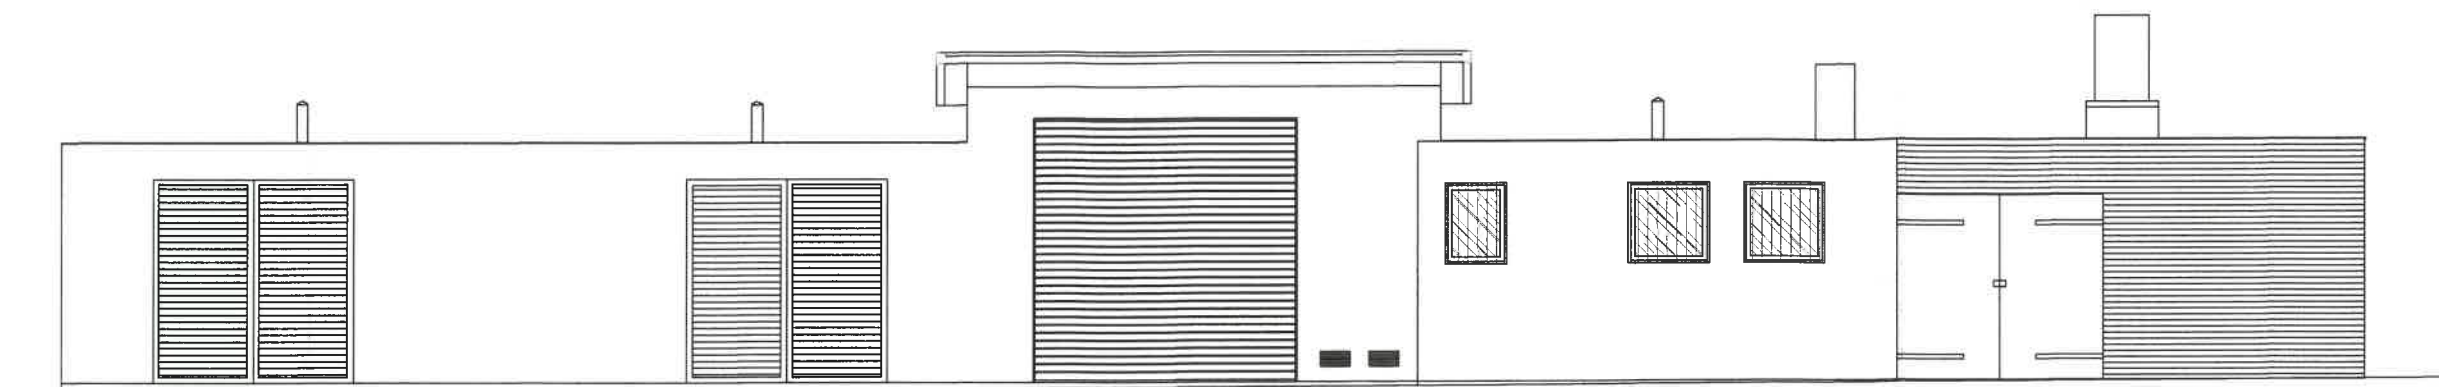

ELEWACJA FRONTOWA – PÓŁNOCNA

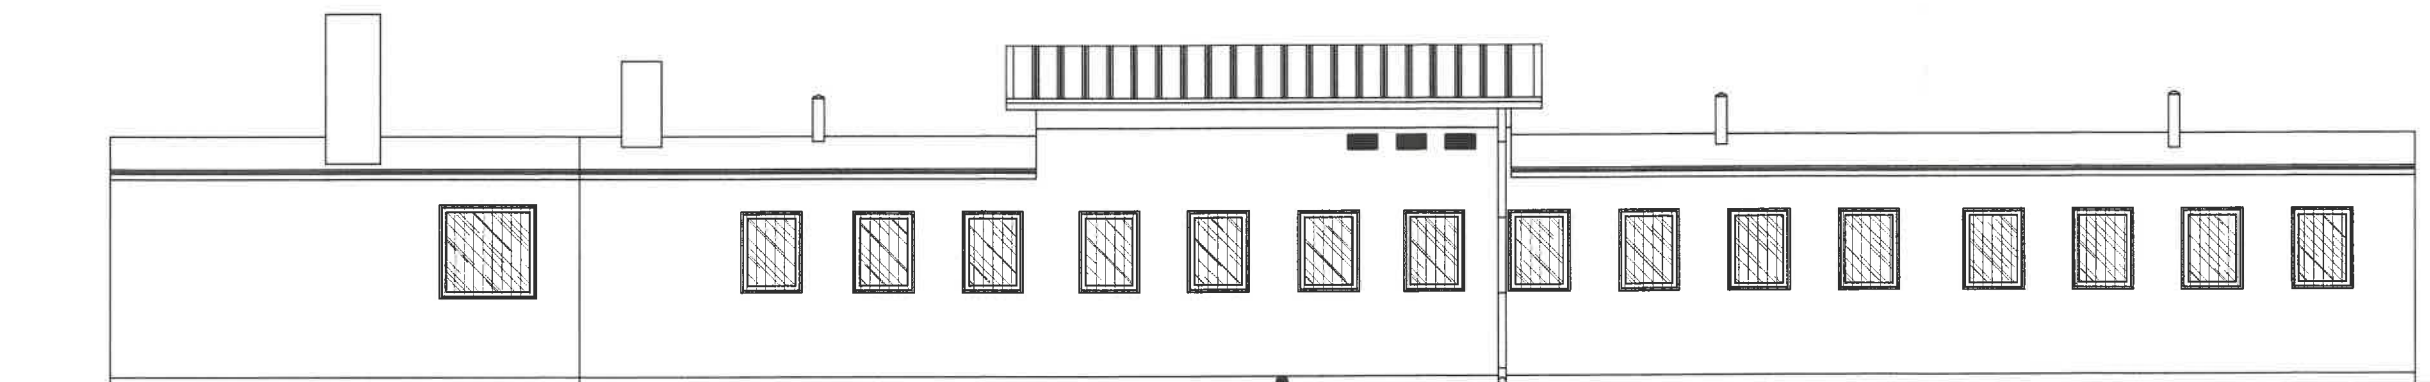

ELEWACJA TYLNA – POŁUDNIOWA

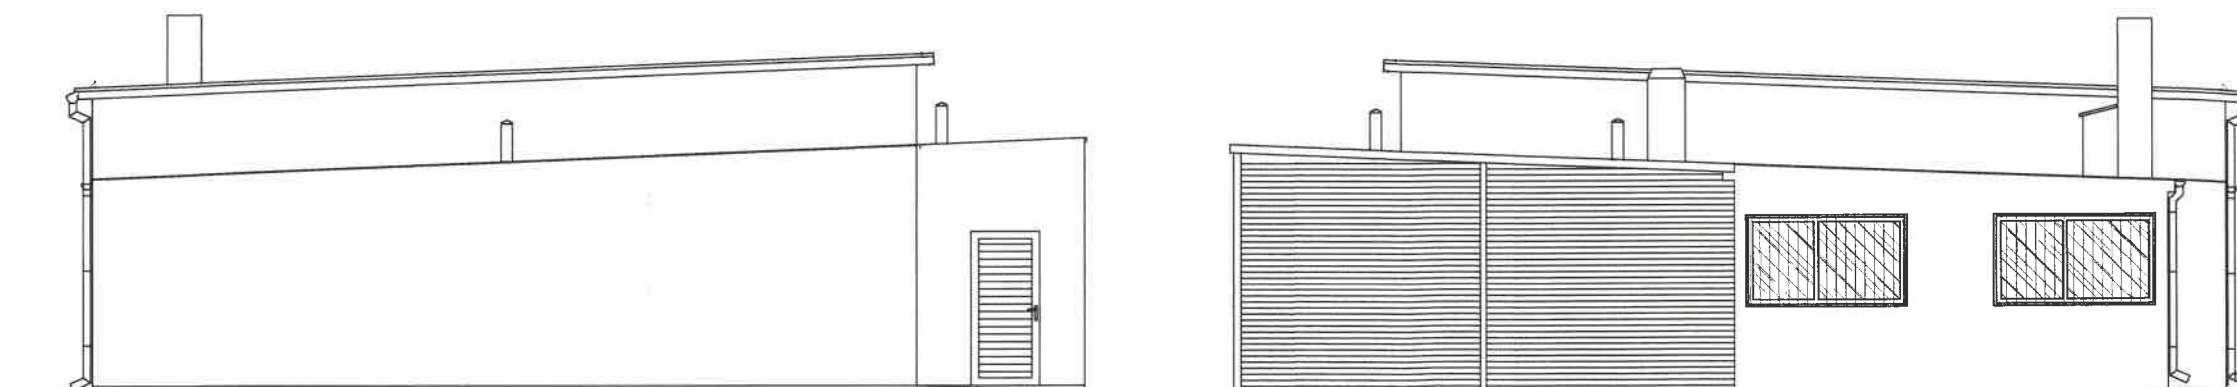

ELEWACJA BOCZNA 1 – WSCHODNIA

ELEWACJA BOCZNA 2 – ZACHODNIA

ELEWACJE INWENTARYZACJA		skala: 1:100
BRANZA	ARCHITEKTURA	data: 20-03-2022
OBIEKT	BUDYNEK MAGAZYNOWO-GARAŻOWY	
ADRES BUDOWY	działki: nr 387/19, obr. 0001 Bartel Wielki, jedn.: Kaliska 221305_2 oraz 387/13 obr. 0008 Kaliska, jedn.: Kaliska 221305_2	
PROJEKTOWAŁ	mgr inż. arch. Grzegorz Jaszczurowski uprawnienia bez ograniczeń specjalność architektoniczna upr. nr PO/KK/041/03	podpis
SPRAWDZIŁ	mgr inż. arch. Dariusz Sawicki uprawnienia bez ograniczeń specjalność architektoniczna upr. nr 14/Gd/00	podpis
 DEBEX ZAKŁAD USŁUG DOKUMENTACYJNYCH BUDOWNICTWA		03