


KONSTRUKCJA WIĘZBY DACHOWEJ skala 1:100

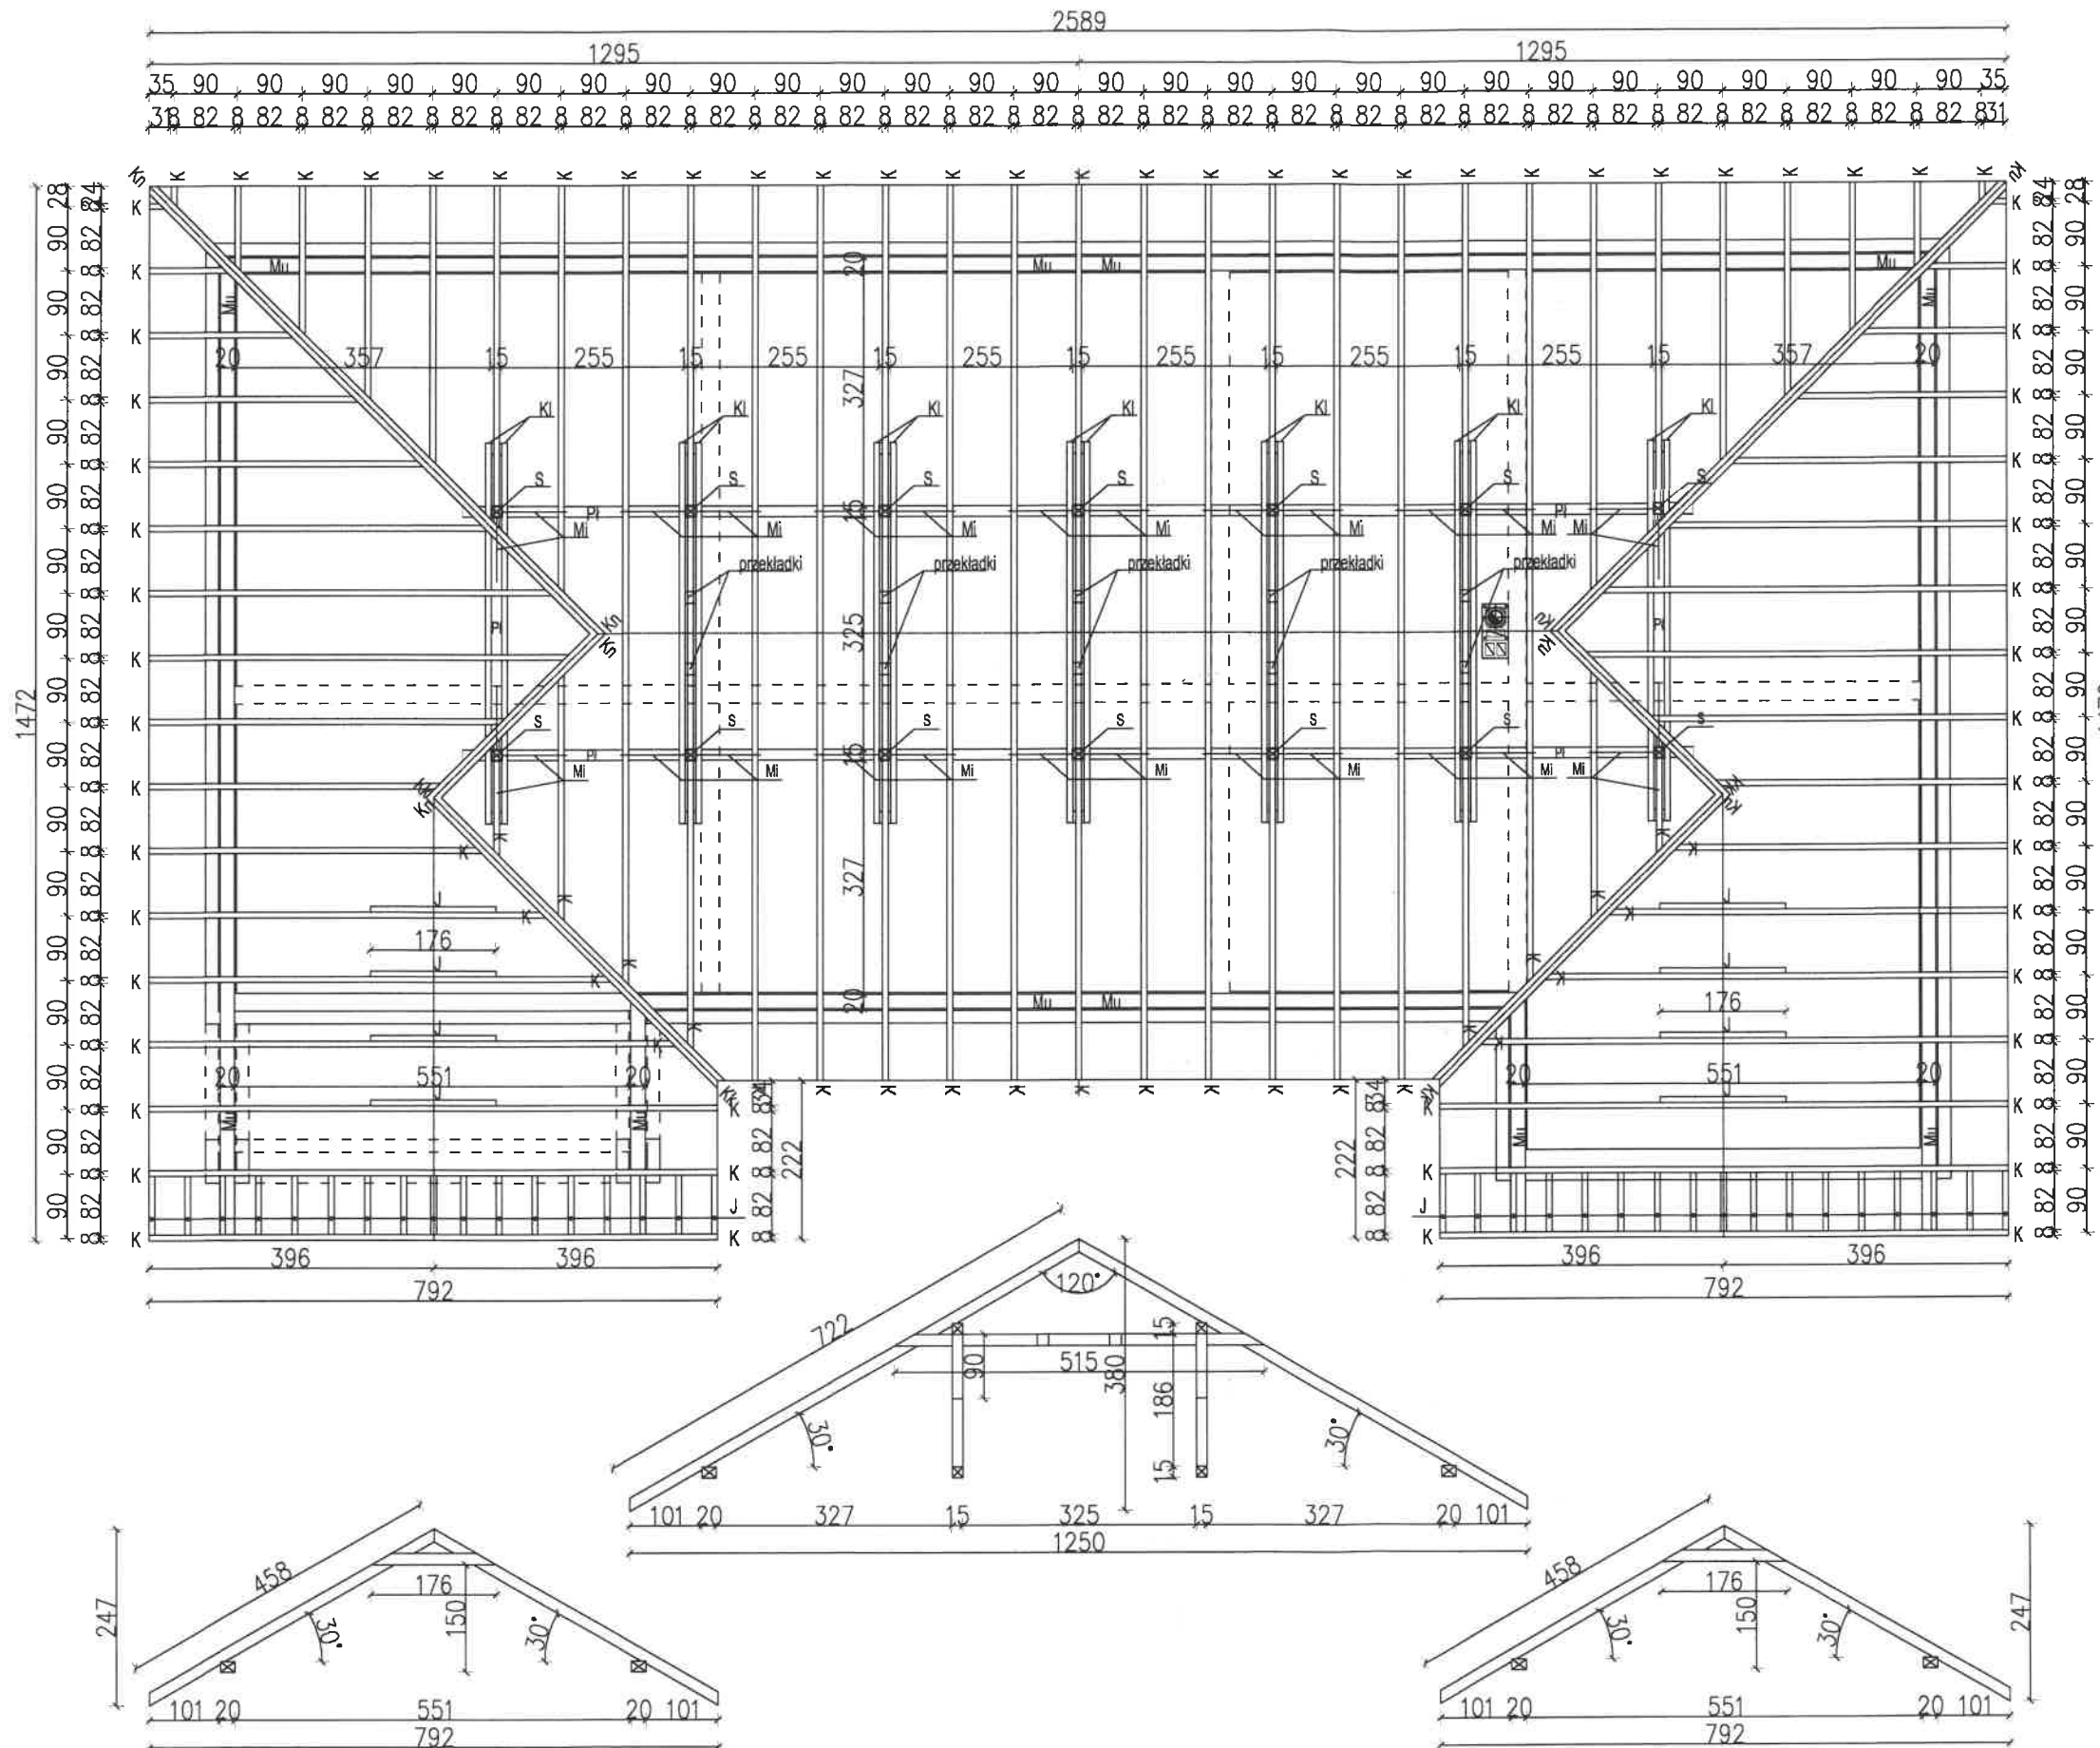

Zestawienie węży dachowej (klasa drewna C24, wilg. max. 18%)							
	NAZWA	gr. [cm]	h [cm]	l [cm]	v [m ³]	ilość [szt]	v [m ³]
K	krokiew	8	16	722	0,092	22	2,03
		8	16	653	0,084	6	0,50
		8	16	550	0,070	6	0,42
		8	16	446	0,057	6	0,34
		8	16	343	0,044	4	0,18
		8	16	239	0,031	4	0,12
		8	16	136	0,017	4	0,07
		8	16	457	0,058	20	1,17
		8	16	388	0,050	2	0,10
		8	16	284	0,036	2	0,07
		8	16	181	0,023	2	0,05
		8	16	77	0,010	2	0,02
		8	16	668	0,086	2	0,17
		8	16	564	0,072	2	0,14
		8	16	192	0,025	2	0,05
8	16	396	0,051	2	0,10		
Kk/Kk	krokiew narożna/koszo- wa	15	24	955	0,344	2	0,69
		15	24	350	0,126	2	0,25
		15	24	605	0,218	2	0,44
J	jętka	8	16	175	0,022	8	0,18
		8	16	82	0,010	34	0,36
KL	kleszcze	8	16	532	0,068	14	0,95
Mu	murlata	20	15	2388	0,716	1	0,72
		20	15	1247	0,374	1	0,37
		20	15	341	0,102	2	0,20
		20	15	1372	0,412	2	0,82
Pi	platew	15	15	1715	0,386	2	0,77
		15	15	355	0,080	2	0,16
Pd	podwalina	15	15	200	0,045	14	0,63
Mi	miecz	15	15	135	0,030	28	0,85
S	skupy	15	15	185	0,042	14	0,58
RAZEM						13,52	

KONSTRUKCJA WIĘZBY DACHOWEJ		skala: 1:100
BRANZA	KONSTRUKCYJNO-BUDOWLANA	data: 20-03-2022
OBIEKT	BUDYNEK BIUROWY Z CZ. GOSPODARCZĄ	
ADRES BUDOWY	działki: nr 387/19, obr. 0001 Bartel Wielki, jedn.: Kaliska 221305_2 oraz 387/13 obr. 0008 Kaliska, jedn.: Kaliska 221305_2	
PROJEKTOWAŁ	mgr inż. Daniel Gromek uprawnienia bez ograniczeń specjalność konstrukcyjno-budowlana nr ewid.: POM/0121/POOK/10	podpis
SPRAWDZIŁ	mgr inż. Andrzej Domercak uprawnienia bez ograniczeń specjalność konstrukcyjno-budowlana nr ewid.: POM/0081/POOK/04	podpis
 DEBEX ZAKŁAD USŁUG DOKUMENTACYJNYCH BUDOWNICTWA		K11