


KONSTRUKCJA PARTERU
skala 1:100

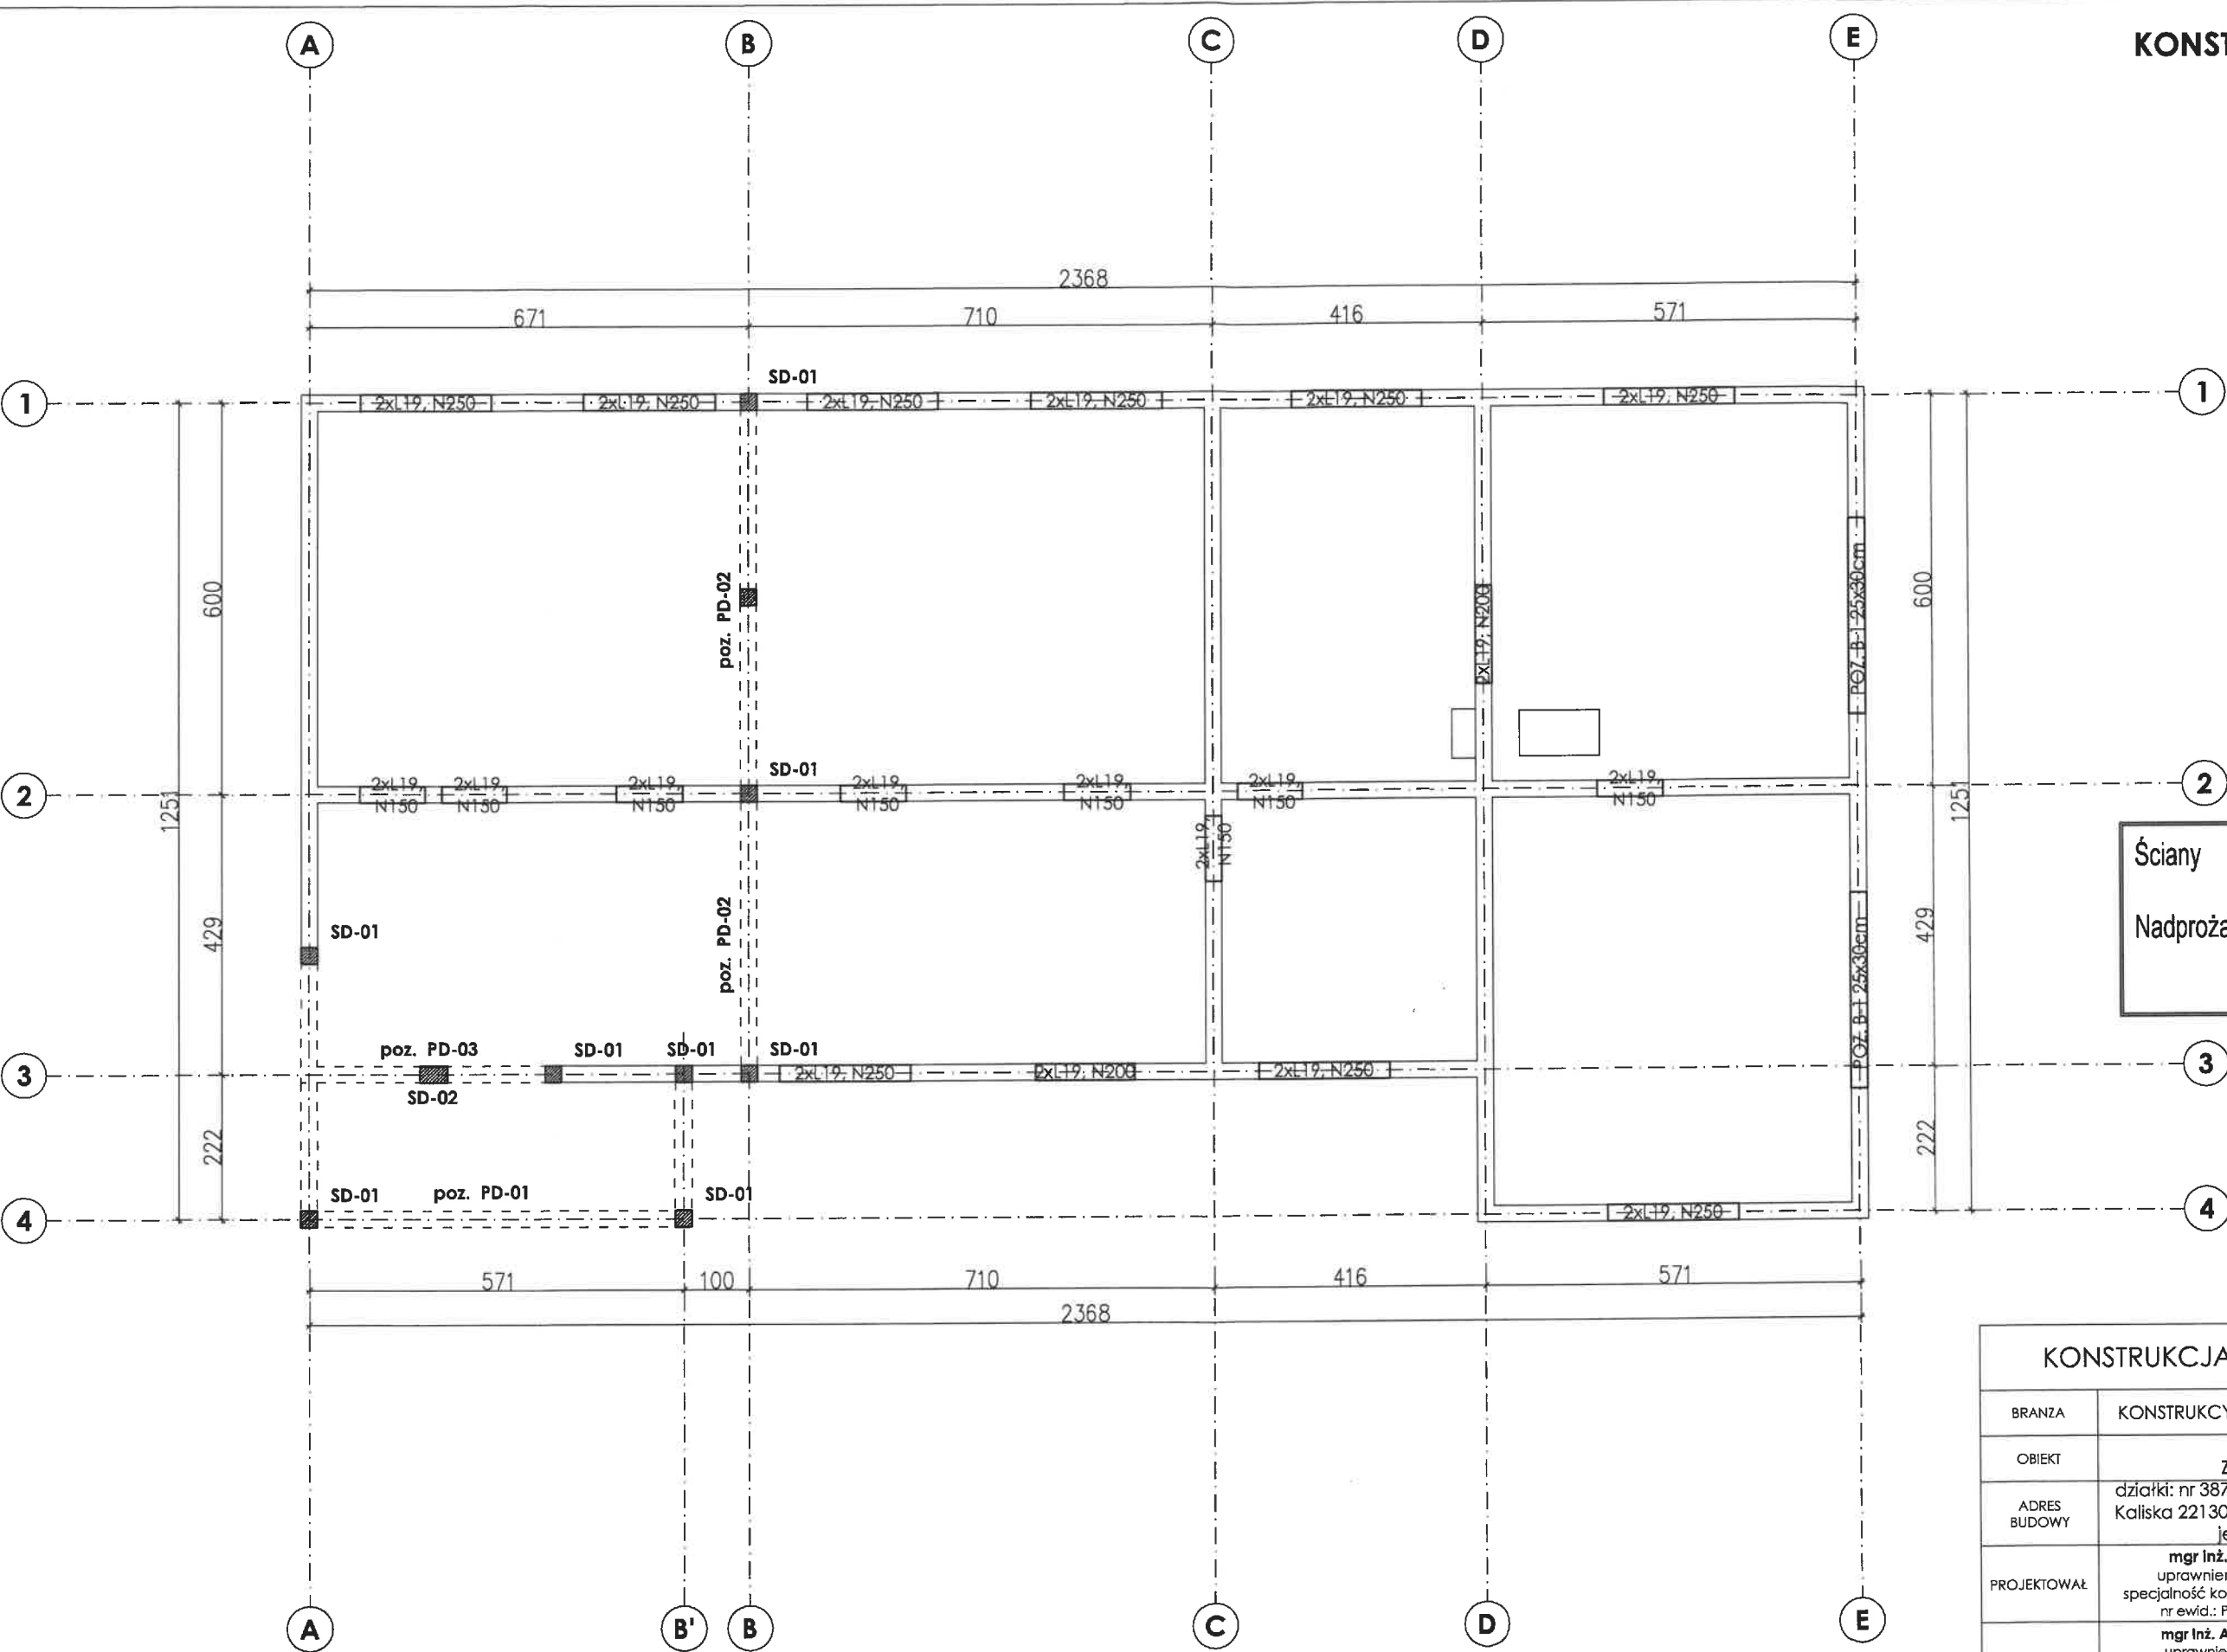

Ściany Silka E24 klasa 15
Nadproża prefabrykowane L19
monolityczne B-1

KONSTRUKCJA PARTERU		skala:	1:100
BRANZA		data:	20-03-2022
KONSTRUKCYJNO-BUDOWLANA			
OBIEKT		BUDYNEK BIUROWY Z CZ. GOSPODARCZA	
ADRES BUDOWY		działki: nr 387/19, obr. 0001 Bartel Wielki, jedn.: Kaliska 221305_2 oraz 387/13 obr. 0008 Kaliska, jedn.: Kaliska 221305_2	
PROJEKTOWAŁ		mgr inż. Daniel Gromek uprawnienia bez ograniczeń specjalność konstrukcyjno-budowlana nr ewid.: POM/0121/POOK/10	podpis
SPRAWDZIŁ		mgr inż. Andrzej Domeracki uprawnienia bez ograniczeń specjalność konstrukcyjno-budowlana nr ewid.: POM/0081/POOK/04	podpis
		DEBEX ZAKŁAD USŁUG DOKUMENTACYJNYCH BUDOWNICTWA	K2