


KONSTRUKCJA  
STROPU PARTERU  
skala 1:100

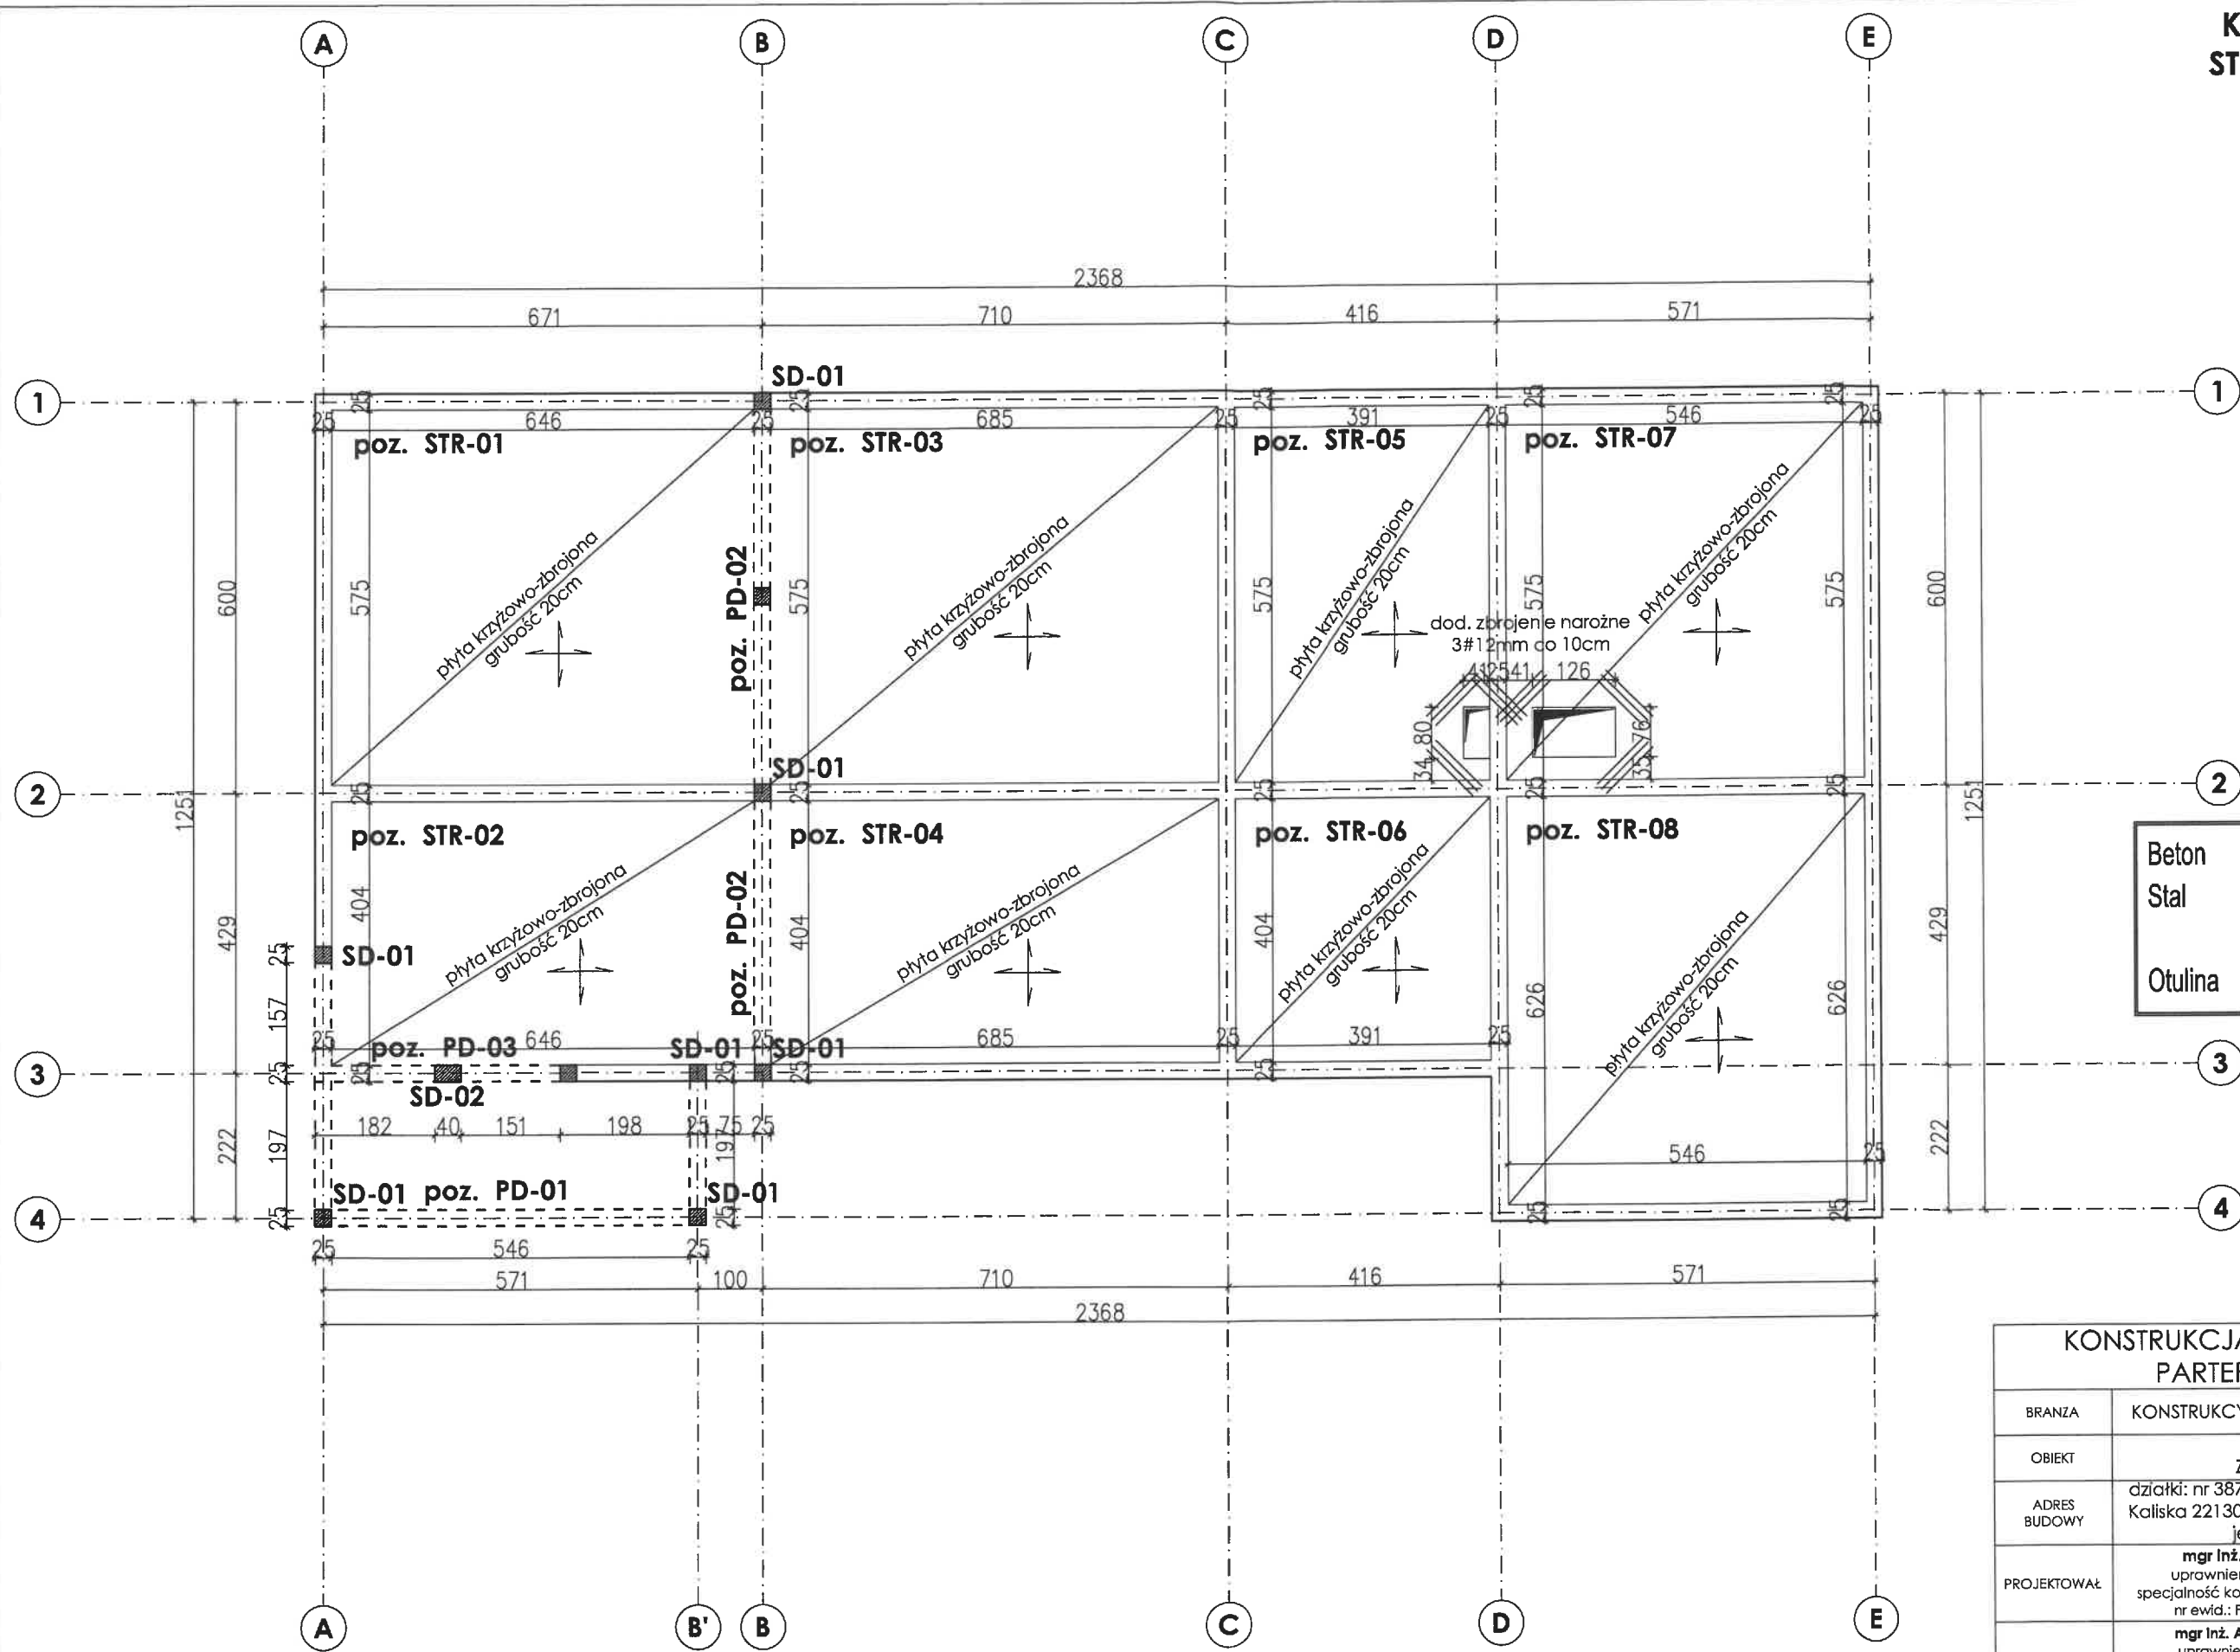

|         |              |
|---------|--------------|
| Beton   | B25 (C20/25) |
| Stal    | RB500        |
| Otulina | 20 mm        |

|                                                       |   |                  |
|-------------------------------------------------------|---|------------------|
| KONSTRUKCJA STROPU PARTERU                            |   | skala: 1:100     |
| BRANZA                                                | KONSTRUKCYJNO-BUDOWLANA   | data: 20-03-2022 |
| OBIEKT                                                | BUDYNEK BIUROWY Z CZ. GOSPODARCZĄ                                                                                             |                  |
| ADRES BUDOWY                                          | działki: nr 387/19, obr. 0001 Bartel Wielki, jedn.: Kaliska 221305_2 oraz 387/13 obr. 0008 Kaliska, jedn.: Kaliska 221305_2   |                  |
| PROJEKTOWAŁ                                           | mgr inż. Daniel Gromek<br>uprawnienia bez ograniczeń<br>specjalność konstrukcyjno-budowlana<br>nr ewid.: POM/0121/POOK/10     | podpis           |
| SPRAWDZIŁ                                             | mgr inż. Andrzej Domeracki<br>uprawnienia bez ograniczeń<br>specjalność konstrukcyjno-budowlana<br>nr ewid.: POM/0081/POOK/04 | podpis           |
| DEBEX<br>ZAKŁAD USŁUG DOKUMENTACYJNYCH<br>BUDOWNICTWA |   | K3               |