


PROJEKT ZAGOSPODAROWANIA części działek: 387/19 i 387/13 skala 1:500

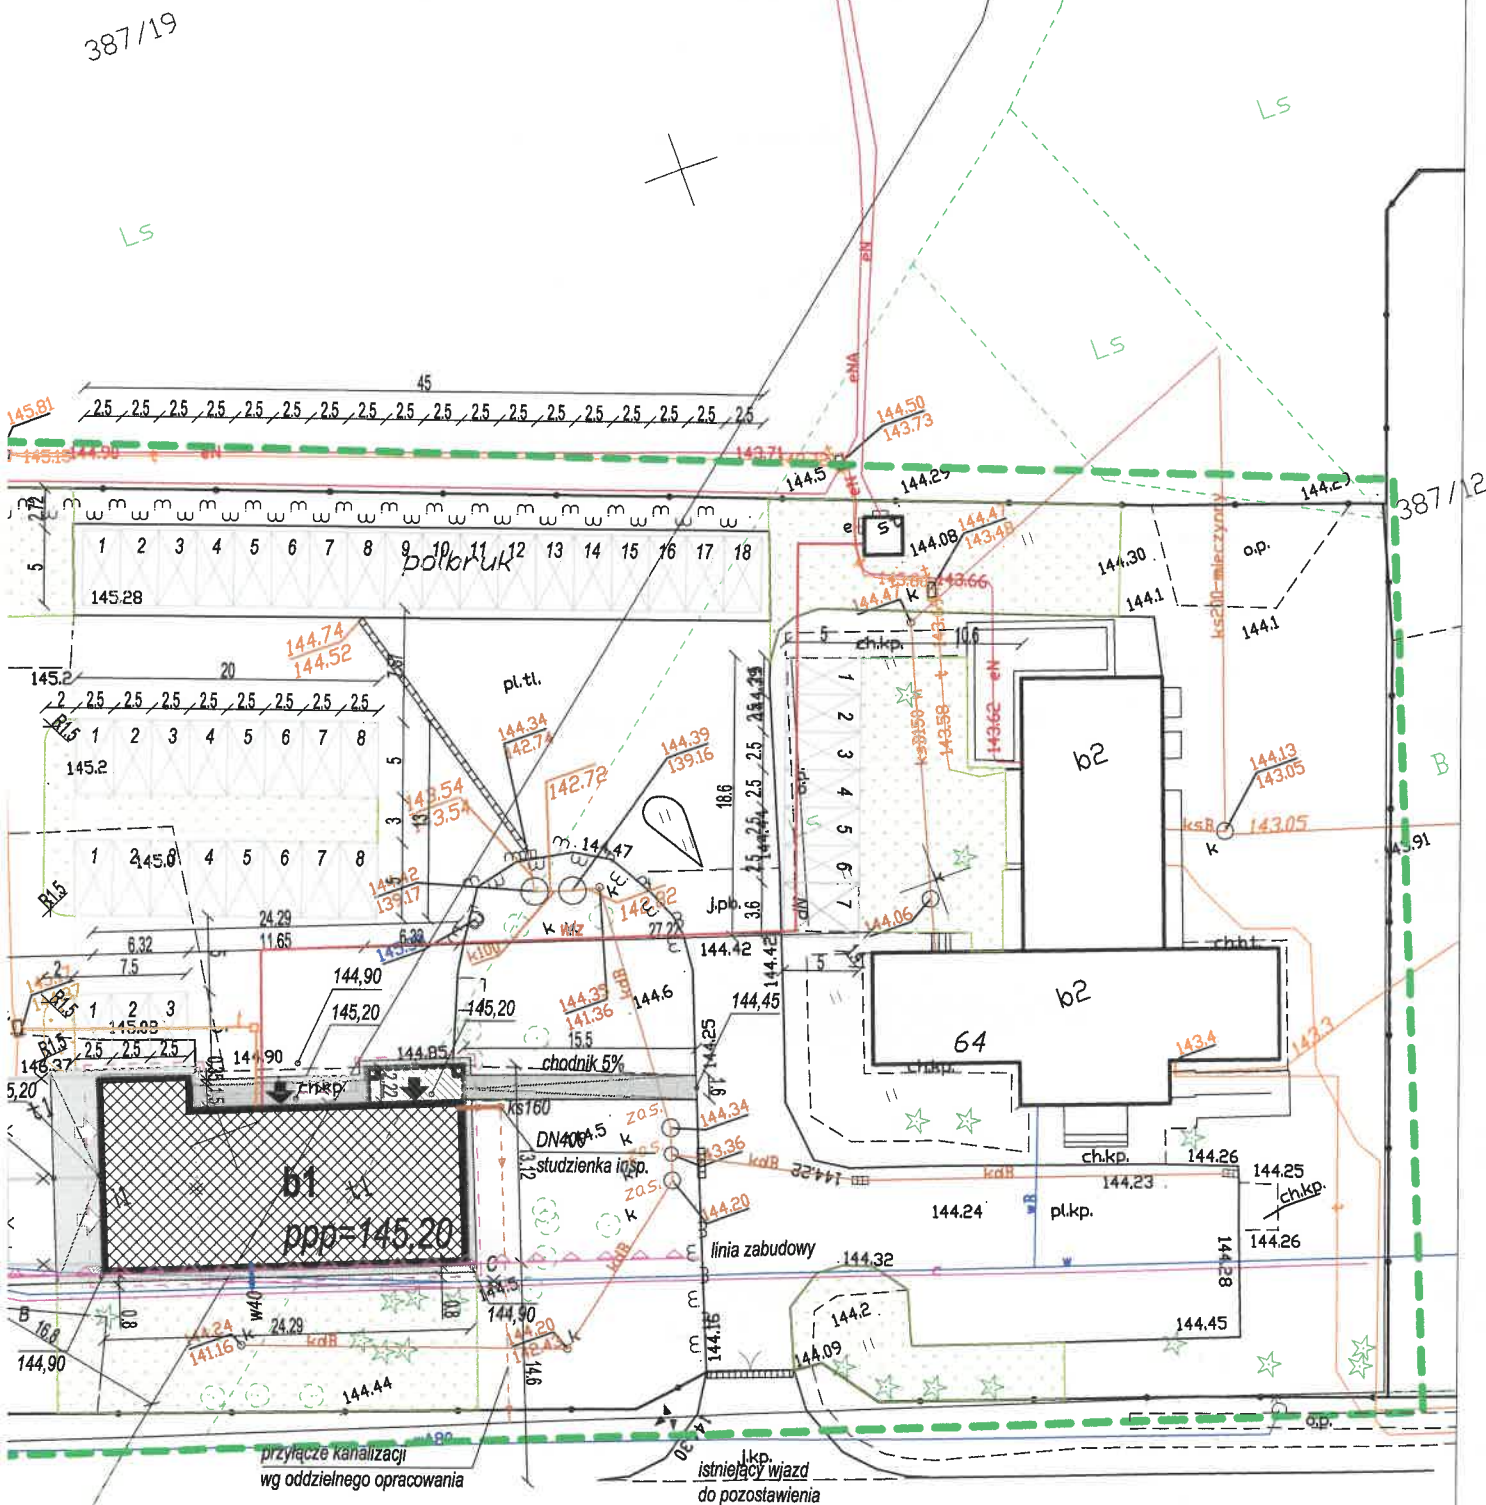

Potwierdzam za zgodność z oryginałem
mapę do celów projektowych

mgr inż. arch. Grzegorz Jaszczurowski

Zbiewo, dn. 15.12.2020

LEGENDA:

- OBSZAR INWESTYCJI (ODDZIAŁYWANIA)
części działek: 387/19 i 387/13
- NIEPRZEKRACZALNA LINIA ZABUDOWY
WYZNACZONA PRZEZ ISTN. BUDYNEK
- CZĘŚĆ BUDYNKU DO ROZBIÓRKI
ppp=145,08mnpm
- BUDYNEK BIUROWY Z CZ. GOSPODARCZĄ
CZĘŚĆ BUDYNKU DO PRZEBUDOWY
ppp=145,20mnpm
- BUDYNEK BIUROWY Z CZ. GOSPODARCZĄ
CZĘŚĆ BUDYNKU DO ROZBUDOWY
ppp=145,20mnpm
- WEJŚCIA DO BUDYNKU BIUROWEGO
WJAZD DO CZ. GOSPODARCZEJ
- KONTENERY Z ZAMYKANymi OTWORAMI
WRZUTOWYMI NA ODPADKI STAŁE
SEGREGACJA - ZGODNIE GOSP. ODPADAMI
- TERENY ZIELENI DO ZAGOSPODAROWANIA
WG ODDZIELNEGO OPRACOWANIA
ARCHITEKTURY ZIELENI
- 1 PROJEKTOWANE MIEJSCA POSTOJU
SAM. OSOBOWYCH 2,50x5,0m
KOSTKA BRUK. GR. 8cm NA PODBUDOWIE
- 7 PROJEKTOWANE MIEJSCA POSTOJU
SAM. OSOBOWYCH DLA NP 3,60x5,0m
KOSTKA BRUK. GR. 8cm NA PODBUDOWIE

Oznakowanie pionowym D-18a (znak z koperty)
+ T-29 (tabliczka z piktogramem),
oraz oznakowaniem poziomym P-20 (biała koperta)
i P-24 (piktogram osoby na wózku). Stanowiska
postojowe dla pojazdów osób z niepełnosprawnoś
cią powinny mieć nawierzchnię barwy niebieskiej.

PROJEKTOWANE PRZYŁĄCZE WODOCIĄGOWE
pe40, Z WODOCIĄGU

PROJEKTOWANA INSTALACJA KANALIZACJI ZEW.
pcv160, DO STUDZENKI INSPEKCYJNEJ

ISTN. DO POZOSTAWIENIA ZM. 4.11.22
PRZEŁOŻENIE SIECI WODOCIĄGOWEJ
ORAZ CIEPŁOCIĄGU DO ROZBIÓRKI
(WG ODDZIELNEGO OPRACOWANIA)

PRZEBUDOWA STUDZENKI TELEKOMUNIKACYJNEJ
WYMIANA PRZEWODÓW PRZYŁĄCZENIOWYCH

PROJEKTOWANE CHARAKTERYSTYCZNE RZĘDNE
TERENU ORAZ UTWARDZEŃ

PROJEKTOWANE UTWARDZENIA KOSTKA BRUK. 8cm
OPASKA ODWADNIAJĄCA, CHODNIKI, PODJAZD

PROJEKTOWANA WEWNĘTRZNA LINIA ZASILAJĄCA
(ZALICZNIKOWO Z ISTNIEJĄCEJ INSTALACJI
ZASILAJĄCEJ OBIEKT, NA CAŁEJ TRASIE W RURZE
OCHRONNEJ)

PROJEKTOWANA STUDNIA ORAZ KANALIZACJA
TELTECHNICZNA (ROZBUDOWA ISTNIEJĄCEJ
INSTALACJI)

PROJEKT ZAGOSPODAROWANIA części działek: 387/19 i 387/13 skala 1:500

Uzgodniono pod względem wymagań
higienicznych i zdrowotnych
bez zastrzeżeń (z zastrzeżeniami)

Data: 12.04.2022 Lp. 71/22
mgr inż. Witold Bystrzanowski
Rzecznik do spraw sanitarno-higienicznych
Uprawnienia Głównego Inspektora Sanitarnego
Nr 86-BPIO/95 w zakresie:
budownictwa przemysłowego i ogólnego
zam. 80-124 Gdańsk, ul. Dąbki 4
tel. 607 292 733

PROJEKT ZAGOSPODAROWANIA części działek: 387/19 i 387/13		SKALA: 1:500
BRANZA	ARCHITEKTONICZNA SANITARNIA, ELEKTRYCZNA	DATA: 20-03-2022
OBIEKT	Przebudowa budynku magazynowo-garażowego wraz ze zmianą sposobu użytkowania na budynek biurowy z cz. gospodarczą oraz niezbędną infrastrukturą techniczną	
ADRES BUDOWY	działki: nr 387/19, obr. 0001 Bartel Wielki, jedn.: Kaliska 221305_2 oraz 387/13 obr. 0008 Kaliska, jedn.: Kaliska 221305_2	
PROJEKTOWAŁ architektura	mgr inż. arch. Grzegorz Jaszczurowski uprawnienia bez ograniczeń specjalność: architektoniczna upr. nr PO/KK/041/03	PODPIS
SPRAWDZIŁ architektura	mgr inż. arch. Dariusz Sawicki uprawnienia bez ograniczeń specjalność: architektoniczna upr. nr 14/Gd/00	PODPIS
PROJEKTOWAŁ sanitarna	mgr inż. Radosław Krolkowski uprawnienia bez ograniczeń specjalność: sanitarna nr ewid.: POM/0043/PWOS/12	PODPIS
SPRAWDZIŁ sanitarna	mgr inż. Dawid Kuciara uprawnienia bez ograniczeń specjalność: sanitarna nr ewid.: POM/0223/PWOS/11	PODPIS
PROJEKTOWAŁ elektryczna	mgr inż. Mirosław Bukowski uprawnienia bez ograniczeń specjalność: elektryczna nr ewid.: 46/Gd/2002	PODPIS
SPRAWDZIŁ elektryczna	mgr inż. Marcin Blochowiak uprawnienia bez ograniczeń specjalność: elektryczna nr ewid.: POM/0019/POOE/07	PODPIS
DEBEX ZAKŁAD USŁUG DOKUMENTACYJNYCH BUDOWNICTWA		PZT