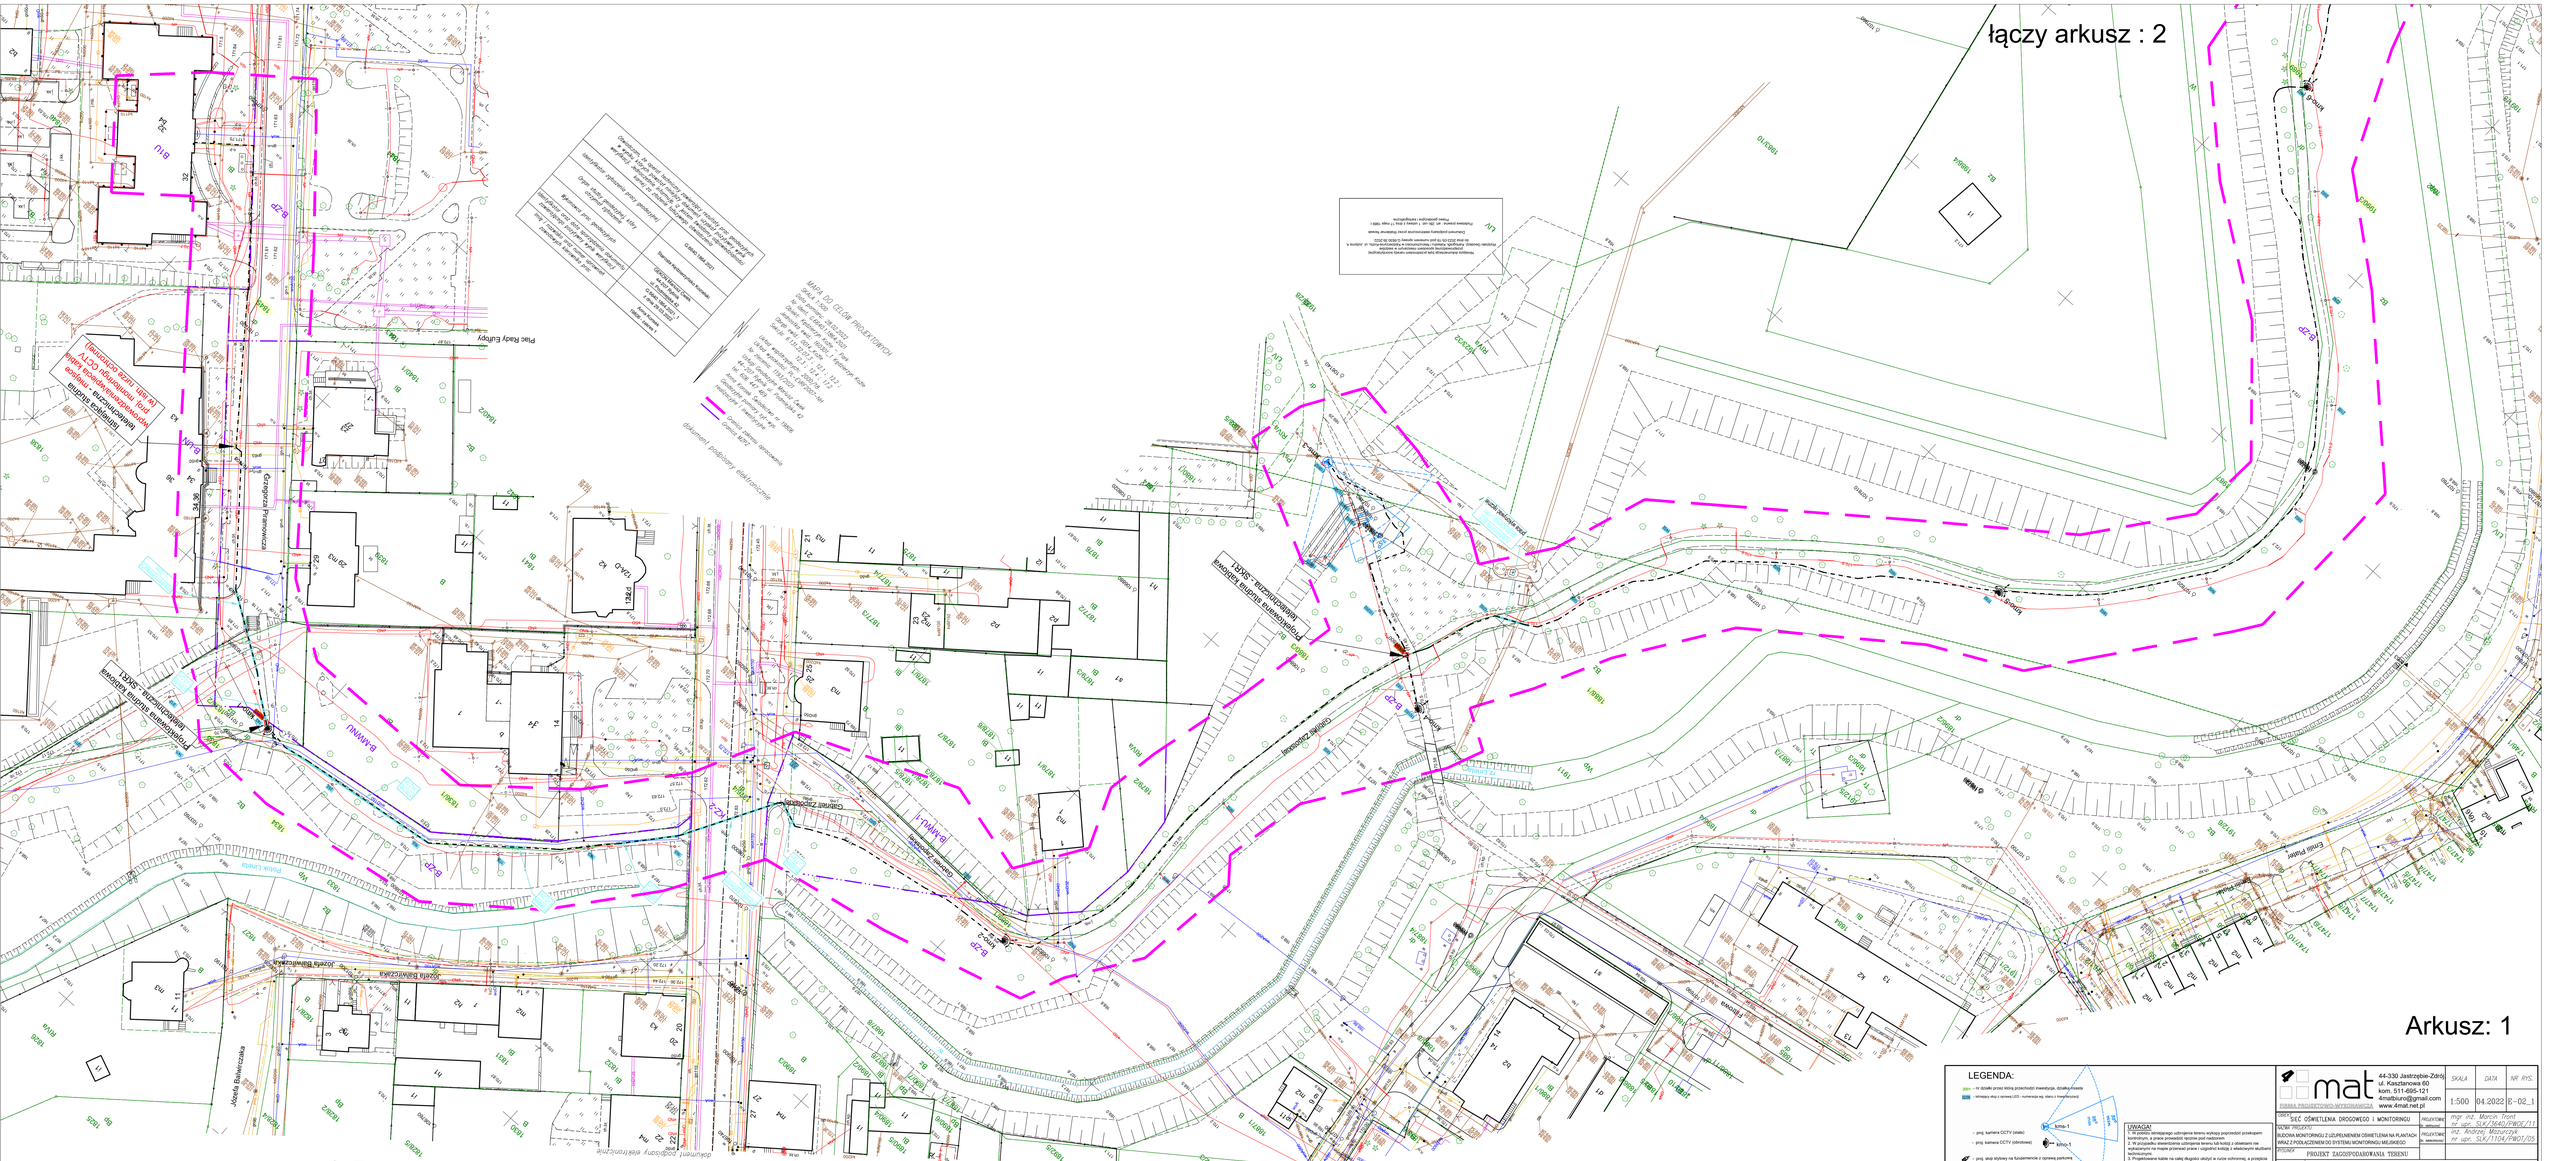
łączy arkusz : 2
Arkusz: 1
LEGENDA:
- projektowany kabel sieci oświetlenia terenu XAKY 4x25
- projektowany kabel sieci monitoringu + kabel zasilania sterowniczy kamer CCTV