


CPD Serwerownia
pom. Urzqd
111 Miasta

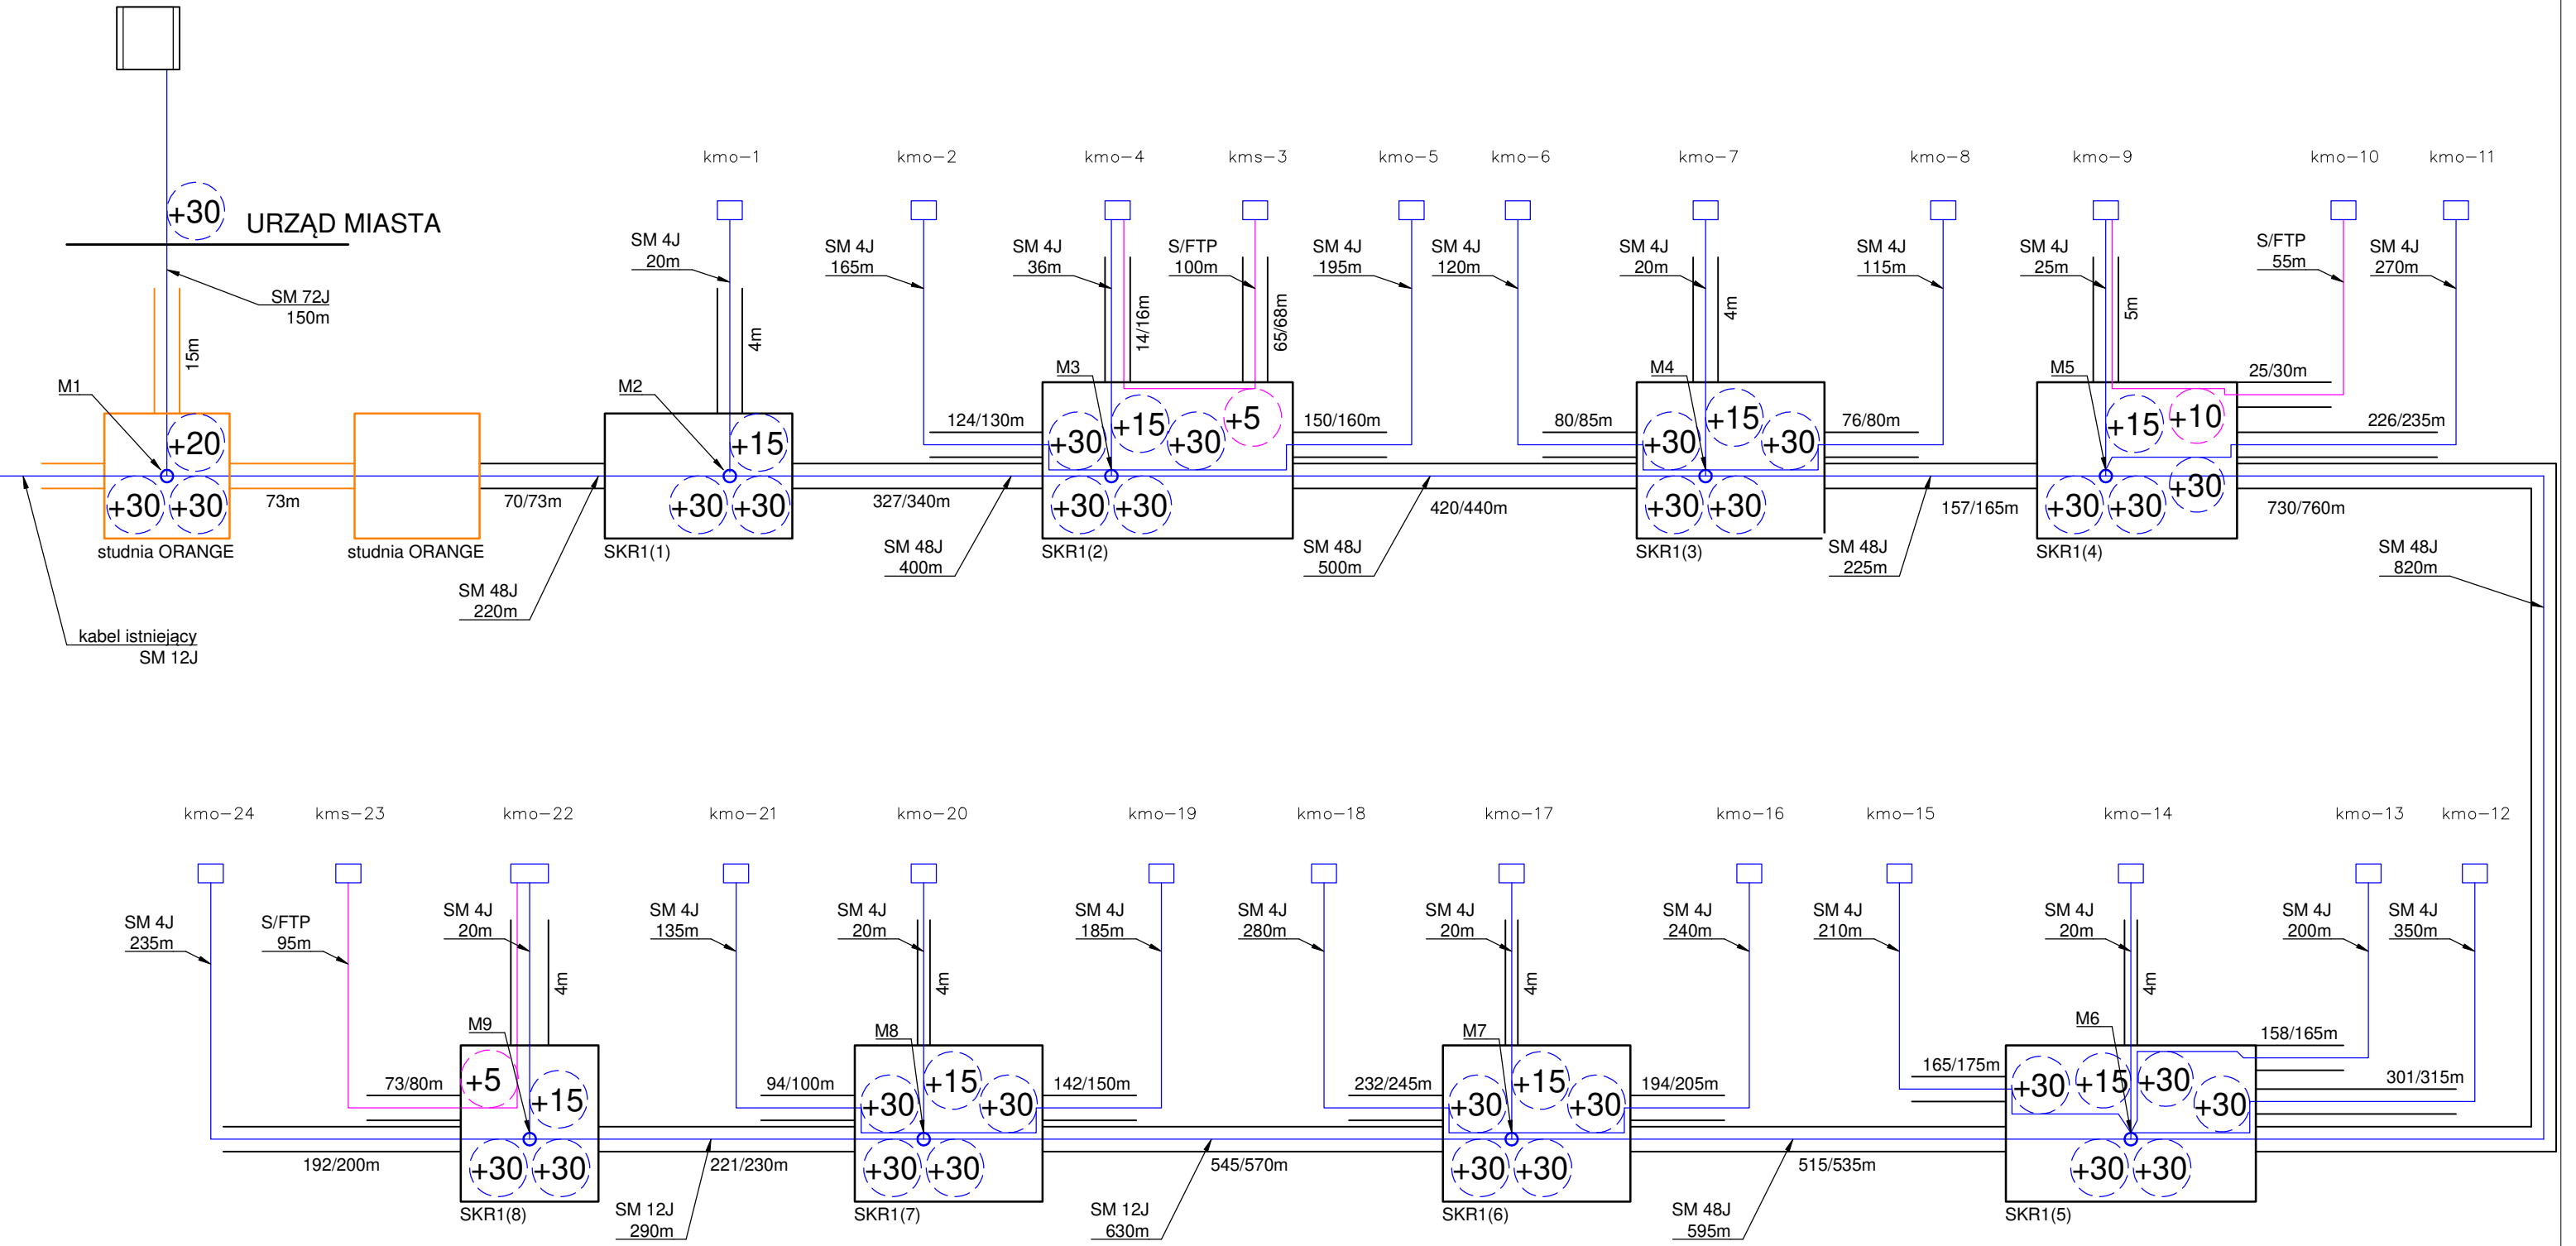

 FIRMA PROJEKTOWO-WYKONAWCZA		44-330 Jastrzębie-Zdrój, ul. Kasztanowa 60 kom. 511-695-121 4matbiuro@gmail.com www.4mat.net.pl	SKALA	DATA	NR RYS.
			----	01.2022	T1-01
OBIEKT SIEĆ OŚWIETLENIA DROGOWEGO I MONITORINGU		PROJEKTOWAŁ <i>(br. elektryczna)</i>	mgr inż. Marcin Tront nr upr. SLK/3640/PW0E/11		
NAZWA PROJEKTU BUDOWA MONITORINGU Z UZUPEŁNIENIEM OŚWIETLENIA NA PLANTACH WRAZ Z PODŁĄCZENIEM DO SYSTEMU MONITORINGU MIEJSKIEGO		PROJEKTOWAŁ <i>(br. teletechniczna)</i>	inż. Andrzej Mazurczyk nr upr. SLK/1104/PW0T/05		
RYSUNEK SCHEMAT WYKONAWCZY SIECI CCTV					
INWESTOR	Gmina Kędzierzyn-Koźle,47-200 Kędzierzyn-Koźle, ul. Grzegorza Piramowicza 32				
LOKALIZACJA	Kędzierzyn Koźle, 47-200, Planty, ul. Piramowicza, ul. Głubczycka, działki: 1834, 1835, 1836/1, 1836/2, 1880/3, 1889/1, 2042/10, 1888/1, 1989, 1990/3, 1986/2, 1999/3, 2001, 3005/3, 2257/2, 2243/1, 2243/3, 2242, 2239/3, 2250, 2226/7, 2228/1, 2228/2, 2229/3, 2226/16, 2226/26, 2226/28, 2226/31, 2227/6, 2196, 2511/2, 2512, 1/23, 200/1, 1845, 1846.				