ROZMIAR ARKUSZA: **420x297**mm

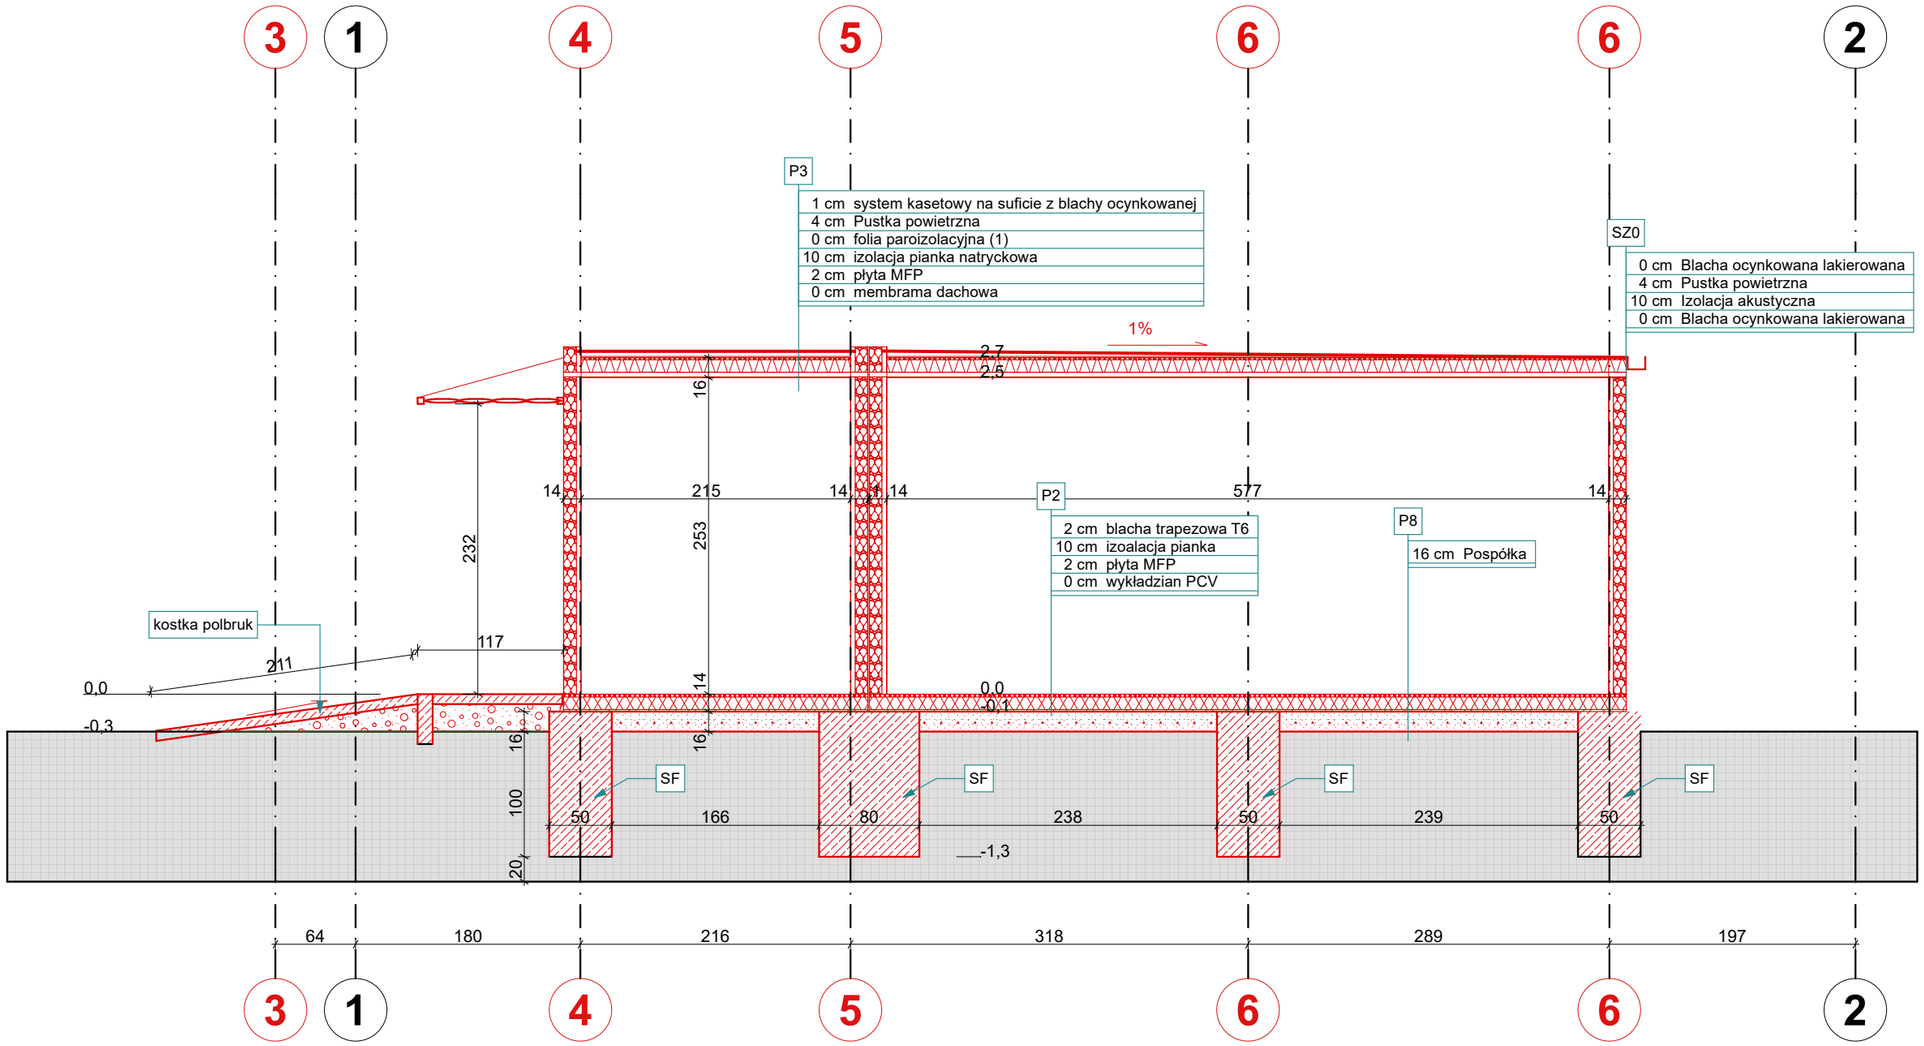

NAZWA PLIKU: przekrój b-b

USŁUGI PROJEKTOWE mgr inż.arch. Krystyna Król ul.Pamięci Sybiraków 17/II 47-200 Kędzierzyn-Koźle NIP 749 12 88 349 tel/fax +48 77 481 00 34 gsm. +48 603 604 628	RYSUNEK CHRONIONY PRAWAMI AUTORSKIMI
	Rozbudowa i przebudowa kociarni w schronisku dla bezdomnych zwierząt
inwestor : Miejski Zarząd Budynków Komunalnych ul Grunwaldzka 6 47-220 Kędzierzyn- Koźle lokalizacja : ul.Gliwicka 20, 47-224 Kedzierzyn- Koźle działka nr 315/11 obręb KĘDZIERZYN 0044 j.e. Kędzierzyn-Koźle 160301_1	**przekrój b-b** projekt budowlany - architektura
	SKALA 1:50 / NR RYS. **PB-3**
autor architektura: mgr inż. arch. Krystyna Król	uprawnienia budowlane w specjalności architektonicznej do projektowania i kierowania robotami budowlanymi bez ograniczeń **01/OPOKK/2015** podpis
data opracowania **09.10.2025**	str.nr