
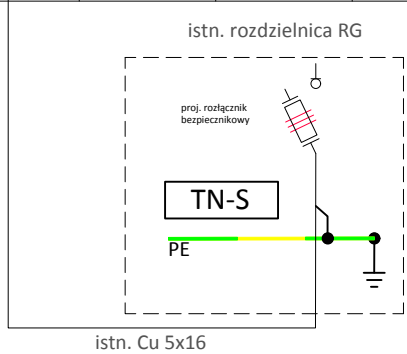


Tkot1

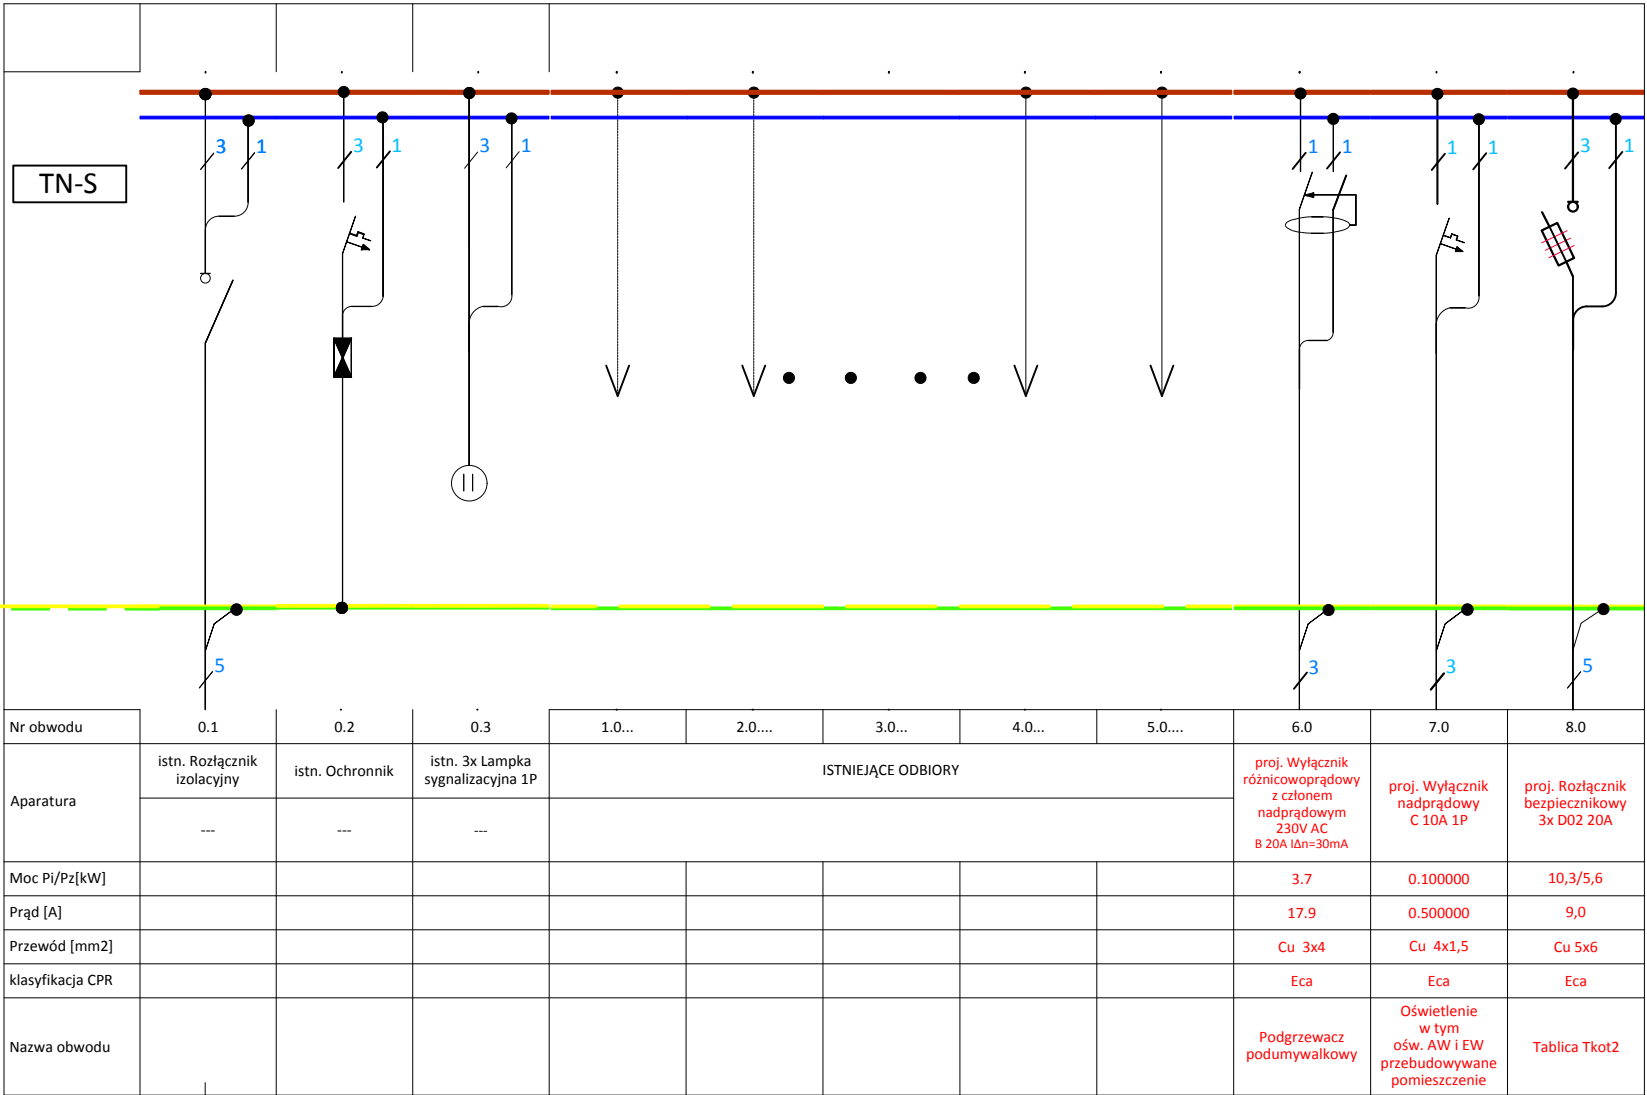

OCHRONA PRZED PORAŻENIEM
ELEKTRYCZNYM W SIECI 230/400V

PODSTAWOWA PRZED DOTYKIEM
BEZPOŚREMDNIM
ODPOWIEDNI STOPIEŃ IP

DODATKOWA PRZY USZKODZENIU
SAMOCZYNNE WYŁĄCZENIE ZASILANIA



Cyberos Sp. z o.o.
ul. Spokojna 10A, 64-140 Włoszakowice
tel.: 500094349, 500094348,
e-mail: biuro@cyberos.eu

| | | | | | |
|-------------------------|---|---------------------------|-----------------------------|---------|-------------------------|
| STUDIU DOKUMENTACJI: | PROJEKT TECHNICZNY | | | | |
| NAZWA ZADANIA: | Rozbudowa i przebudowa kociarni w schronisku dla bezdomnych zwierząt | | | | |
| ADRES OBIEKTU: | ul. Gliwicka 20, 47-224 Kędzierzyn- Koźle kategoria obiektu budowlanego XVIII działka nr 315/11 obręb KĘDZIERZYN 0044 j.e. Kędzierzyn-Koźle 160301_1 | | | | |
| INWESTOR: | Miejski Zarząd Budynków Komunalnych ul Grunwaldzka 6, 47-220 Kędzierzyn- Koźle | | | | |
| TEMAT RYSUNKU: | Tablica elektryczna Tkot1 | | | | |
| ZESPÓŁ PROJEKTANTÓW: | | SPECJALNOŚĆ: | NUMER UPRAWNIEŃ: | PODPIS: | data: |
| Projektant | mgr inż. Alina Franciszka Król | Instalacje elektryczne | upr. nr WKP/0205/POOE/16 | Król | 10.2025 |
| Opracowujący | Przemysław Król | Instalacje elektryczne | | | nr rysunku: E-05 |
| Opracowujący | Włodzimierz Wróblewski | Instalacje elektryczne | | | |