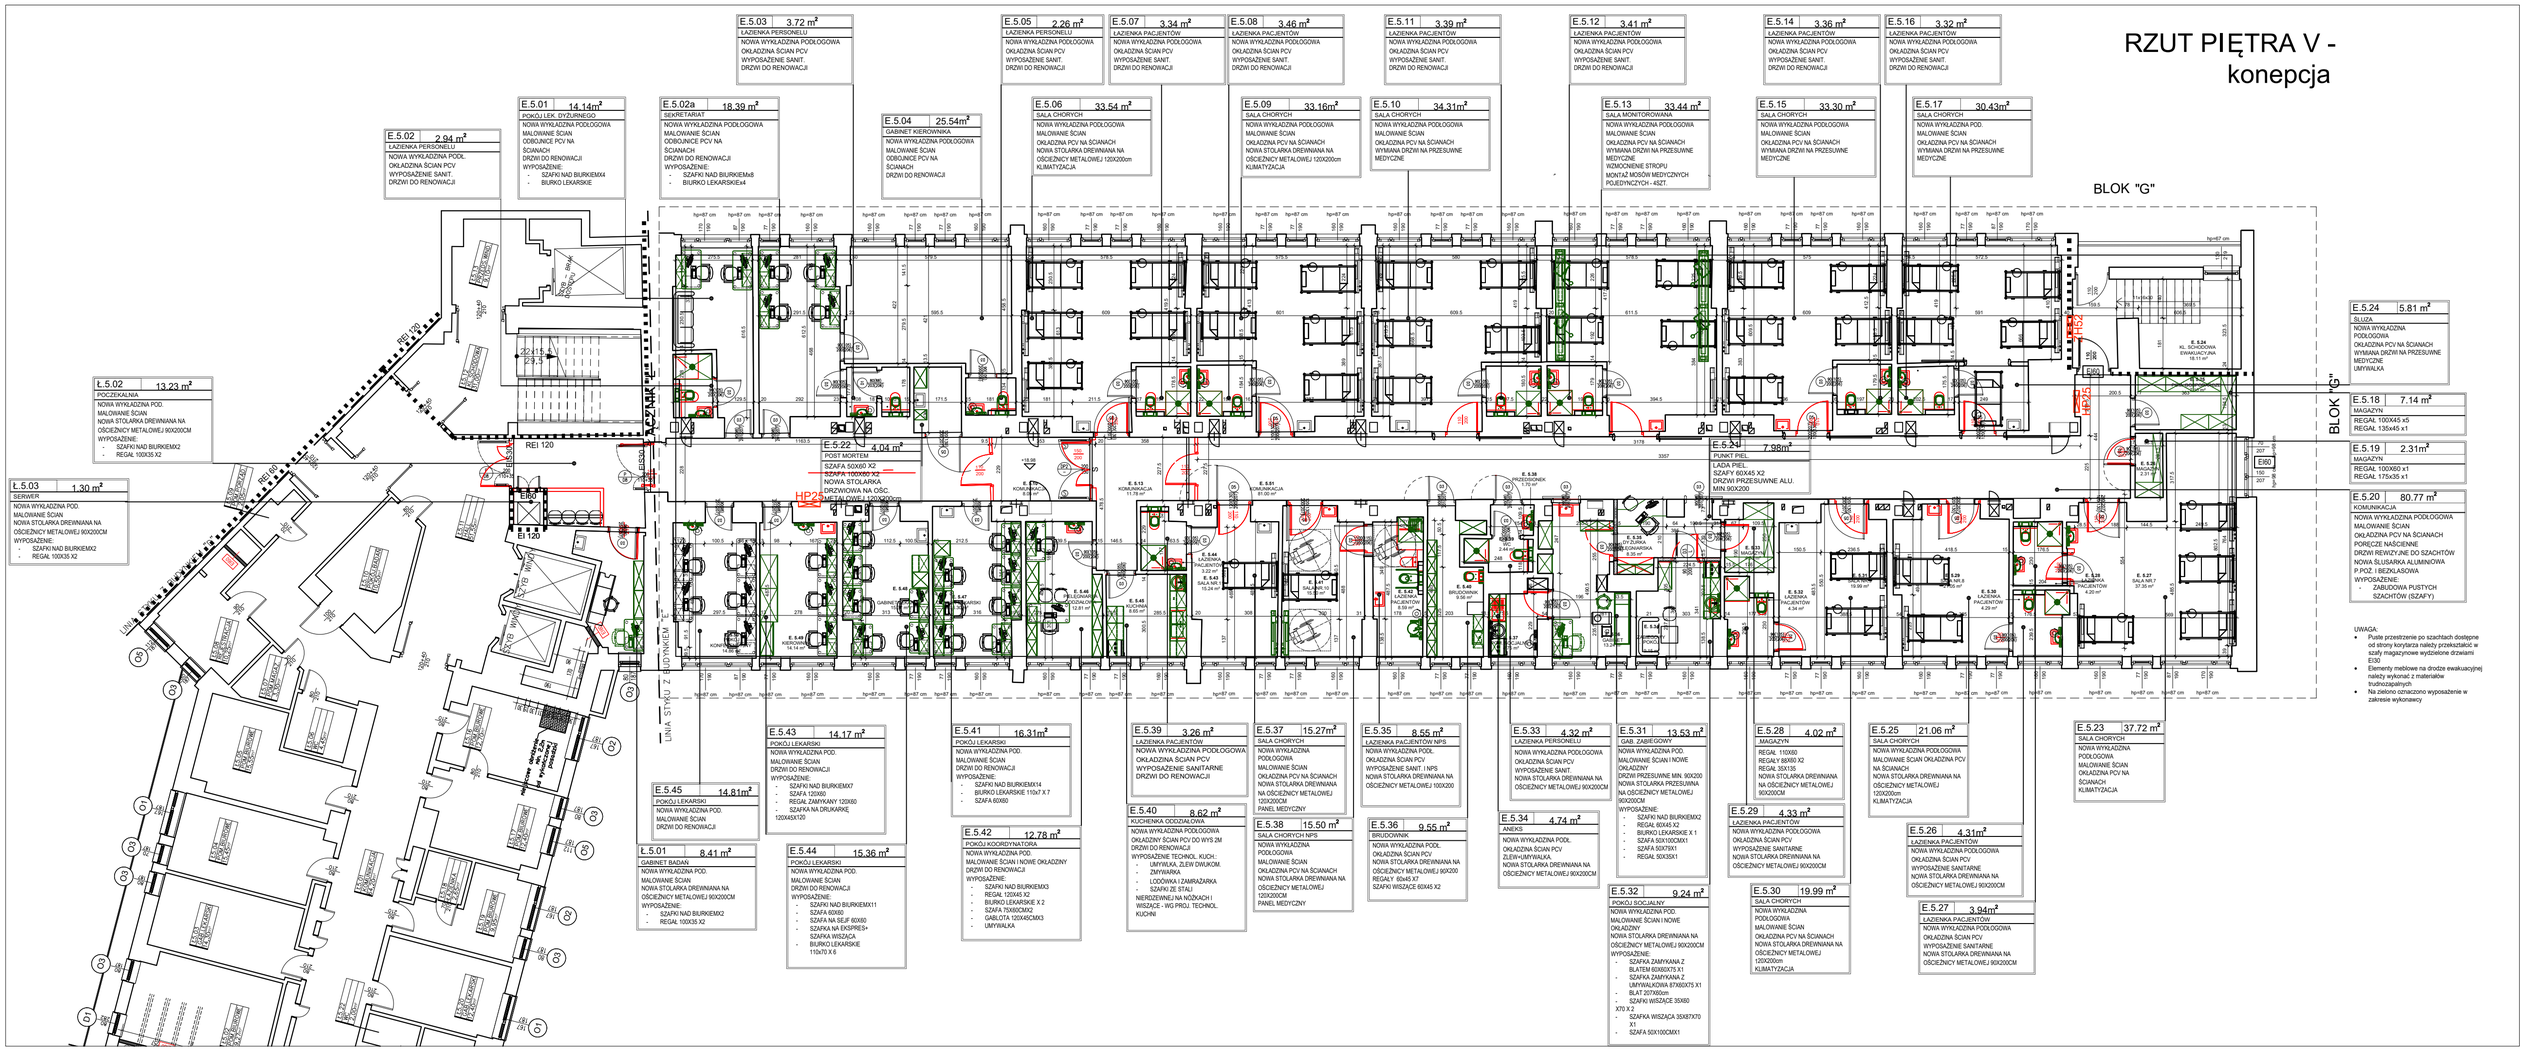RZUT PIĘTRA V - konepcja