


INWENTARYZACJA POMIESZCZEŃ

poz.	Nazwa pomieszczenia	Powierzchnia m2
1,27	Sala chorych	30,00
1,27a	łazienka	7,71
1,28	Sala chorych	38,00
1,28a	łazienka	7,04
1,29	Korytarz	25,48
1,30	Pokój badań	8,38
1,31	łazienka	7,00
1,32	Sala	21,66
1,33	Sala	9,39
1,34	Sala	20,52
suma powierzchni		175,18

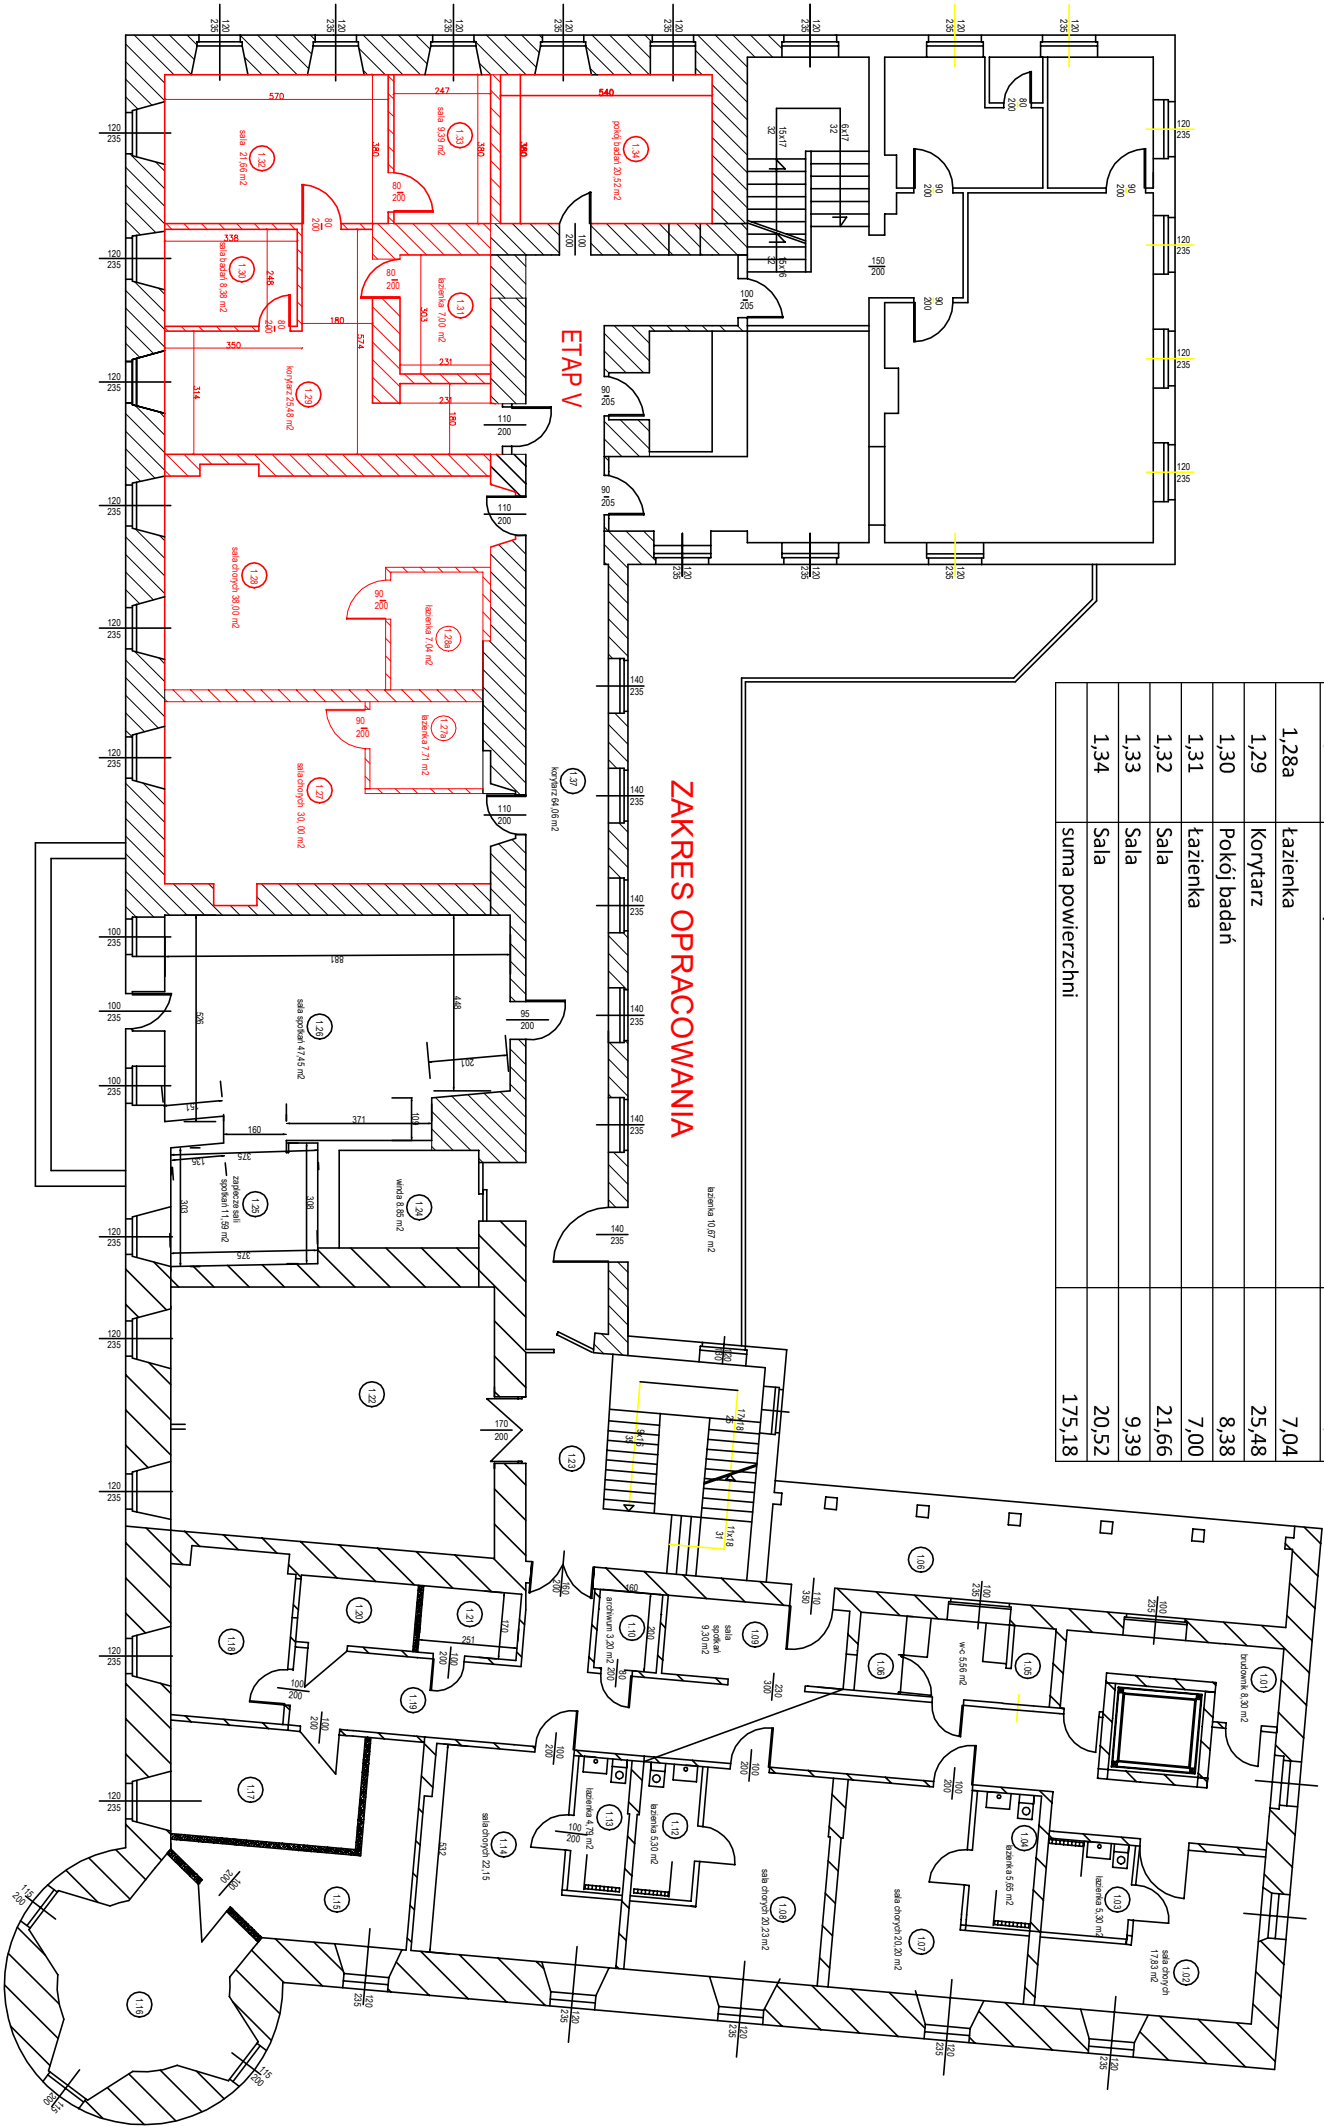

ŚCIANKI ISTNIEJĄCE

DATA 08 2025		EPU PROJEKT SP. Z O.O. 45-716 OPOLE UL. SPYCHALSKIEGO 13/208		NR RYS. I-01	
PROJEKTOWAŁ: MGR INŻ. ARCH. EWEŁINA GROT		NAZWA INWESTYCJI I ADRES Inwentaryzacja pomieszczeń odcinek E 48-317 Korfańdów ul. Wyzwolenia 11		BRANŻA budowlana	
OPRACOWAŁ: MGR INŻ. ARCH. EWEŁINA GROT		INWESTOR Opolskie Centrum Rehabilitacji 48-317 Korfańdów ul. Wyzwolenia 11		TEMAT RYSUNKU Zamek - rzut I piętra	
				SKALA 1:200	