


KONCEPCJA PRZEBUDOWY

poz.	Nazwa pomieszczenia	Powierzchnia m2
1,27	Sala chorych	30,00
1,27a	łazienka	7,71
1,28	Sala chorych	38,00
1,28a	łazienka	7,04
1,29	Korytarz	13,78
1,30	Pokój badań	21,46
1,31	łazienka	7,00
1,32	Pokój pielęgniarok	21,66
1,33	łazienka	9,39
1,34	Sala chorych	20,52
1,35	Suma powierzchni	175,50

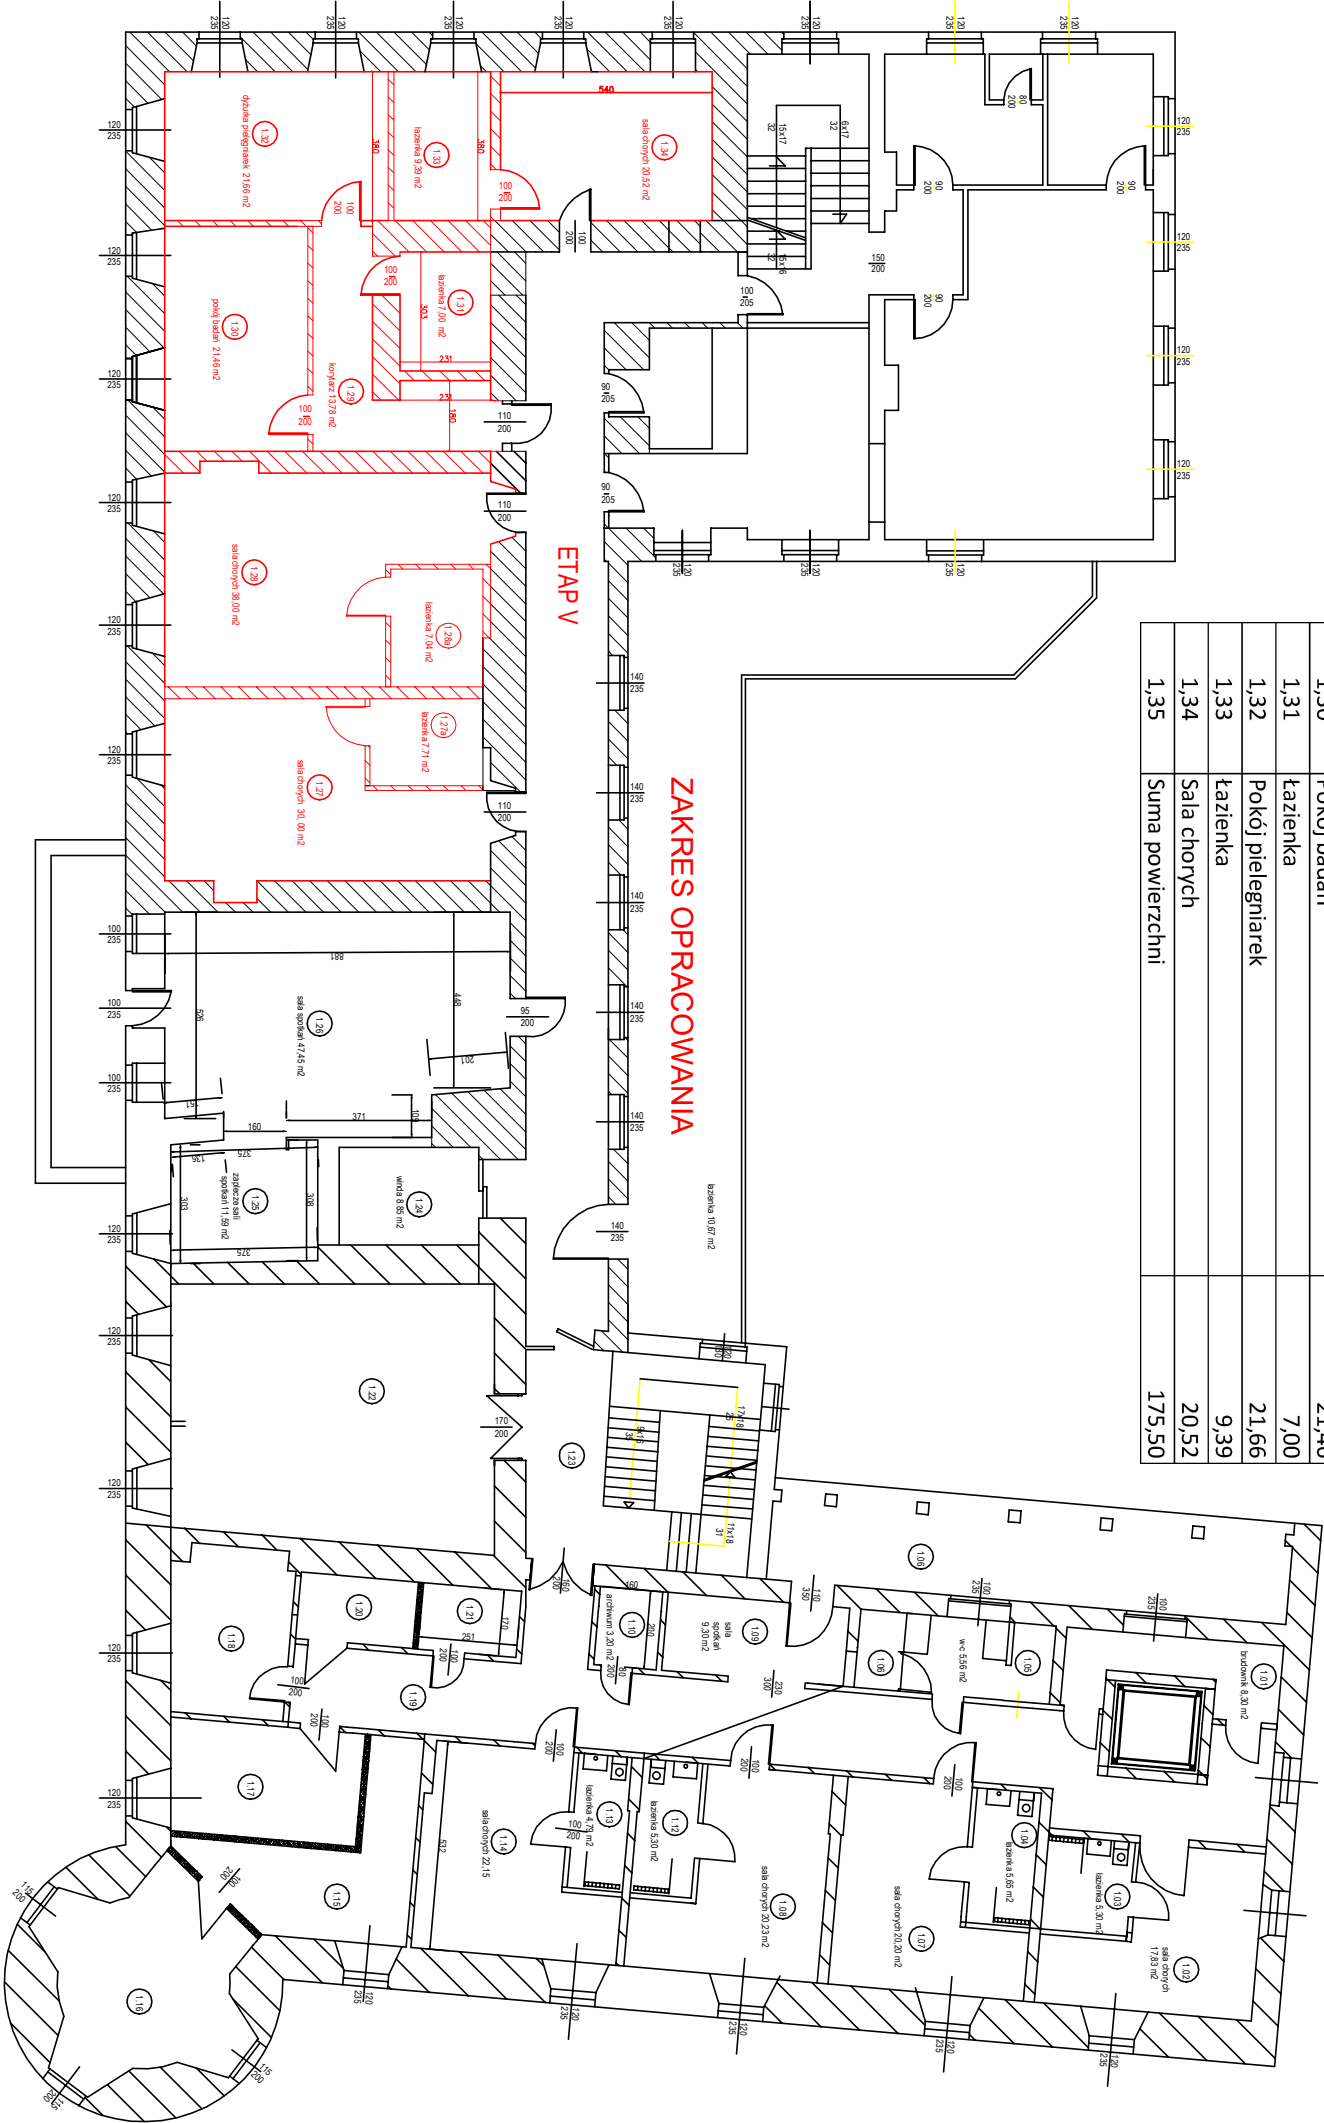

ŚCIANKI ISTNIEJACE

ŚCIANKI PROJEKTOWANE

DATA 08 2025	EPU PROJEKT SP. Z O.O. 45-716 OPOLE UL SPYCHALSKIEGO 13/208		NR RYS. A-01
PROJEKTOWAŁ: MGR INŻ. ARCH. EWEŁINA GROT	architektura: 09/OP/OKK.2011	NAZWA INWESTYCJI I ADRES Koncepcja przebudowy odcinek E 48-317 Korfańdow ul.Wyzwolenia 11	BRANŻA budowlana
OPRACOWAŁ: MGR INŻ. ARCH. EWEŁINA GROT	architektura: 09/OP/OKK.2011	INWESTOR Opolskie Centrum Rehabilitacji 48-317 Korfańdow ul.Wyzwolenia 11	TEMAT RYSUNKU Zamek - rzut I piętra
			SKALA 1:200