


Instalacja PV 3,3 kWp /6 paneli po 550Wp/

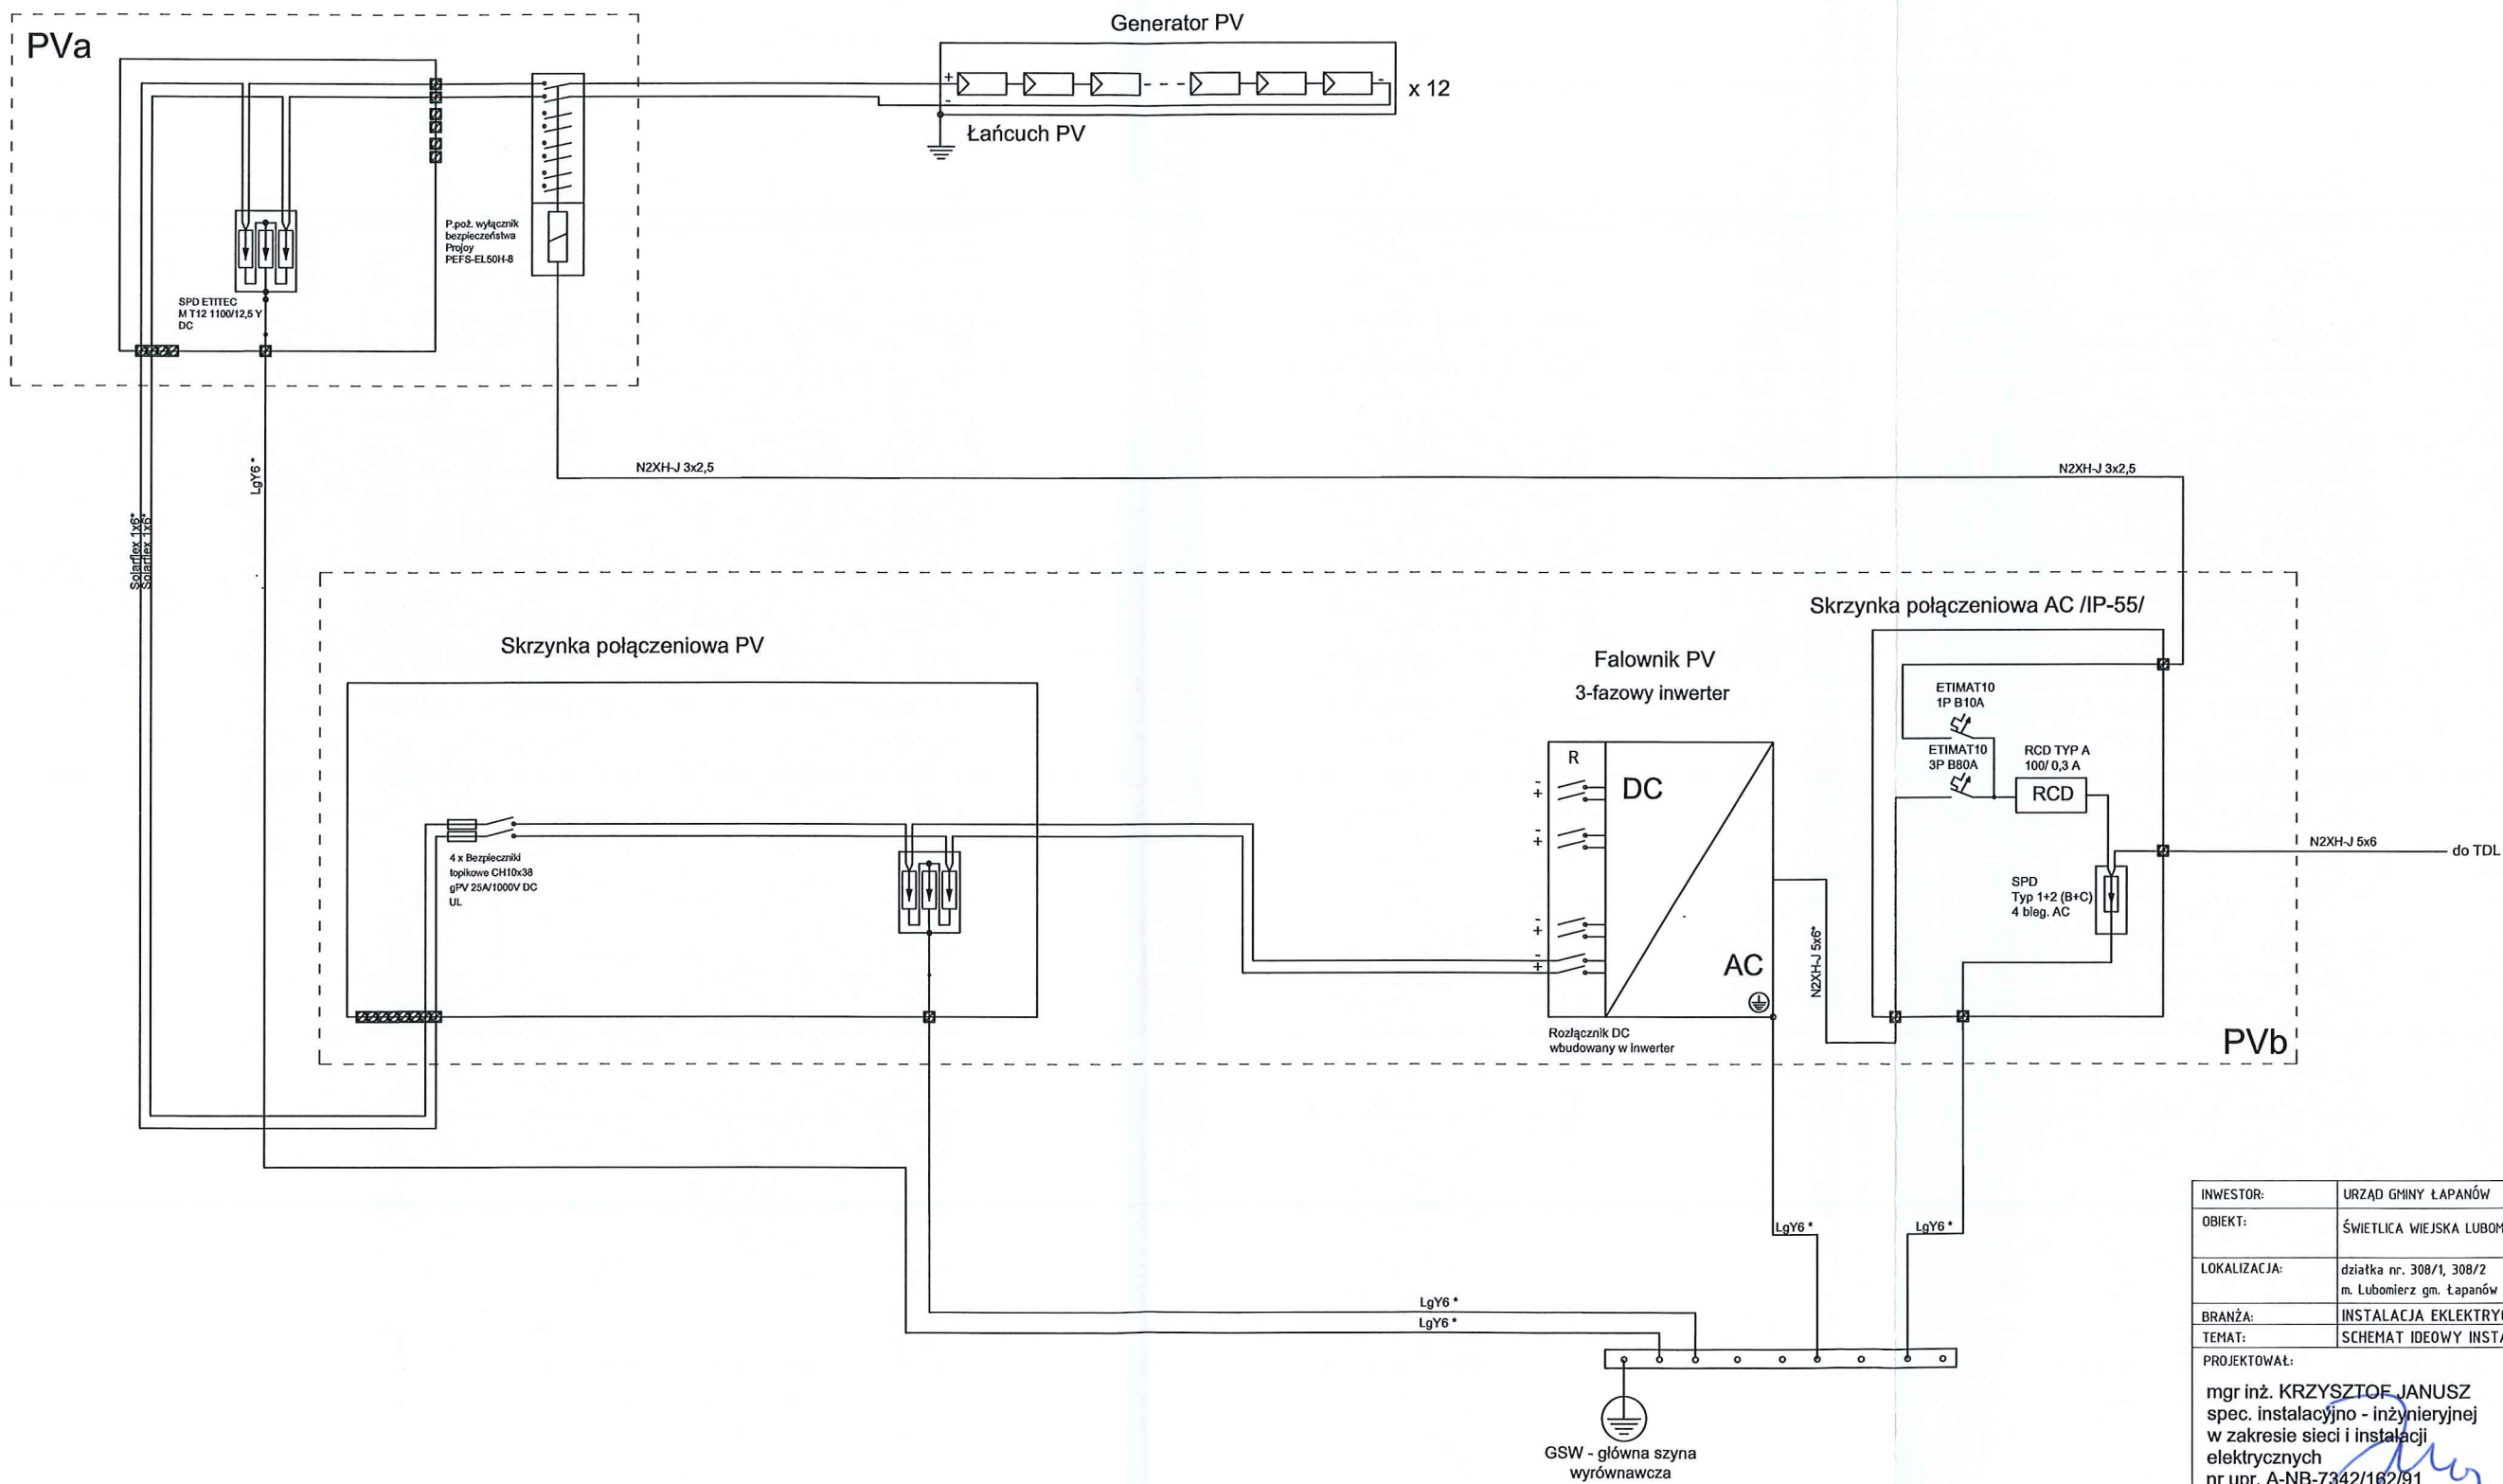

INWESTOR:	URZĄD GMINY ŁAPANÓW
OBIEKT:	ŚWIELICA WIEJSKA LUBOMIERZ
LOKALIZACJA:	działka nr. 308/1, 308/2 m. Lubomierz gm. Łapanów
BRANŻA:	INSTALACJA ELEKTRYCZNA
TEMAT:	SCHEMAT IDEOWY INSTALACJI PV
PROJEKTOWAŁ:	mgr inż. KRZYSZTOF JANUSZ
DATA:	LIPIEC 2025r
SKALA:	-----
NR RYS.:	E3

PRACOWNIA PROJEKTOWA
KRZYSZTOF JANUSZ
32-800 BRZESKO, UL. JAŚMINOWA 5