


RZUT WIĘZBY
skala 1:100

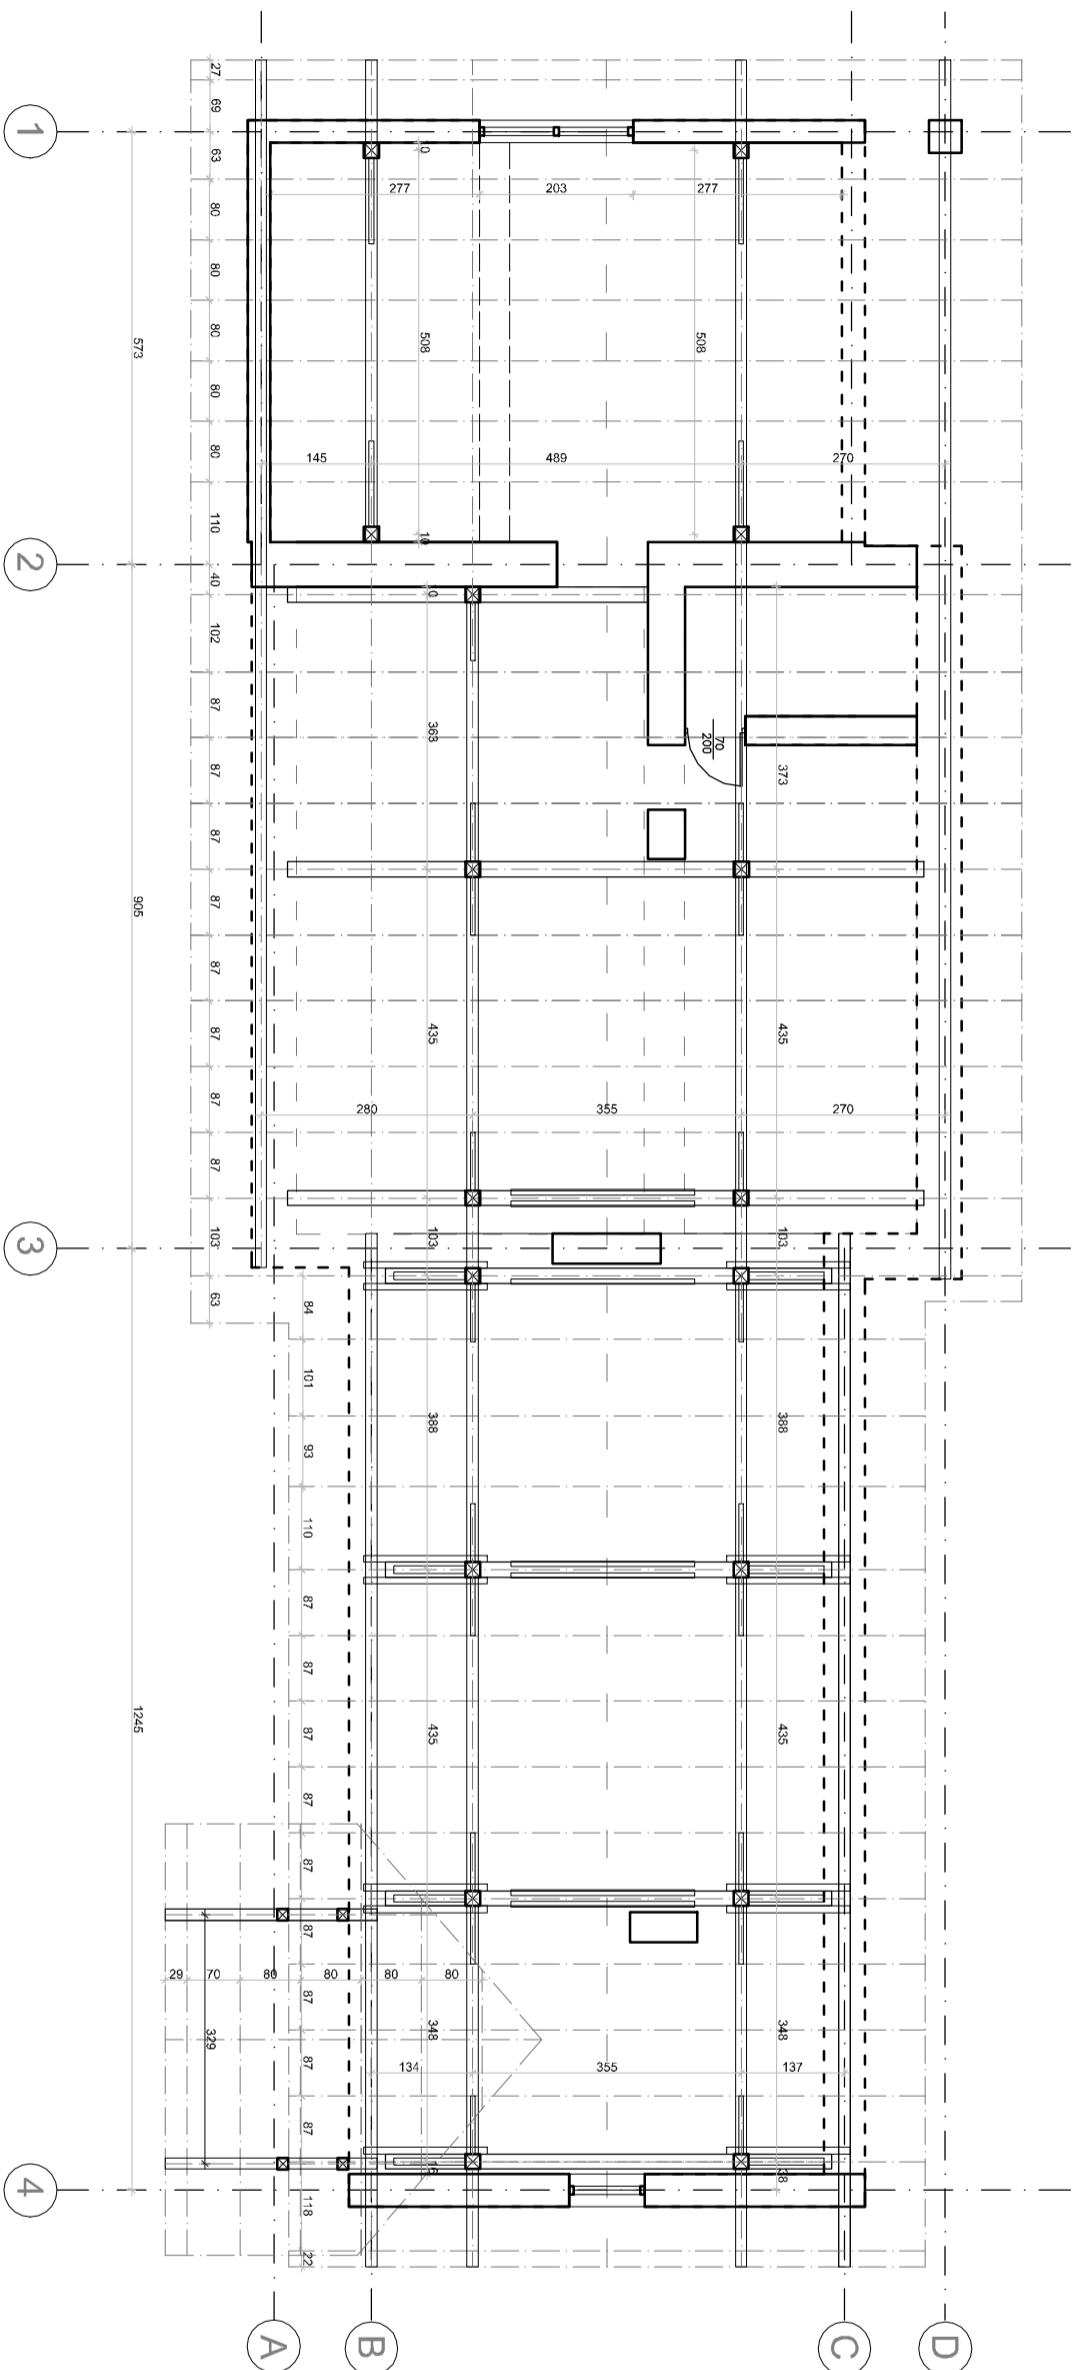

ROZPRACOWYWAĆ JĄCZNIE Z PROJEKTEM KONSTRUKCJI.	
INWESTOR	URZĄD GMINY ŁAPANÓW
OBIEKT	ŚWIETLITCA WIEŚKAS LUBOMIEZ
LOKALIZACJA:	dzielnica nr. 308A/1, 308A/2 m. Lubomierz gm. Łapanów
BRANŻA:	ARCHITEKTURA-INWENTARYZACJA
TEMAT:	RZUT WIĘZEBY
OPRACOWAŁ:	DATA:
	LUTY
	2025r
mgr inż. TOMASZ FERENC spec. Kształtowanie i porządkowanie 32-133 TŁCZĄK 2/24	SKALA:
NR UPK: MAP/0101/WRK6/17	1 : 100
	NR RYS:
	A 1

BIURO PROJEKTÓW, ARCHITOM,
LIDIA FERENC, 32-733 TRZCIANA 422
tel. 663 024 814

Projekt wykonano w programie ZWCAD 2024