




Inwentaryzacja
Parter i
Pietro

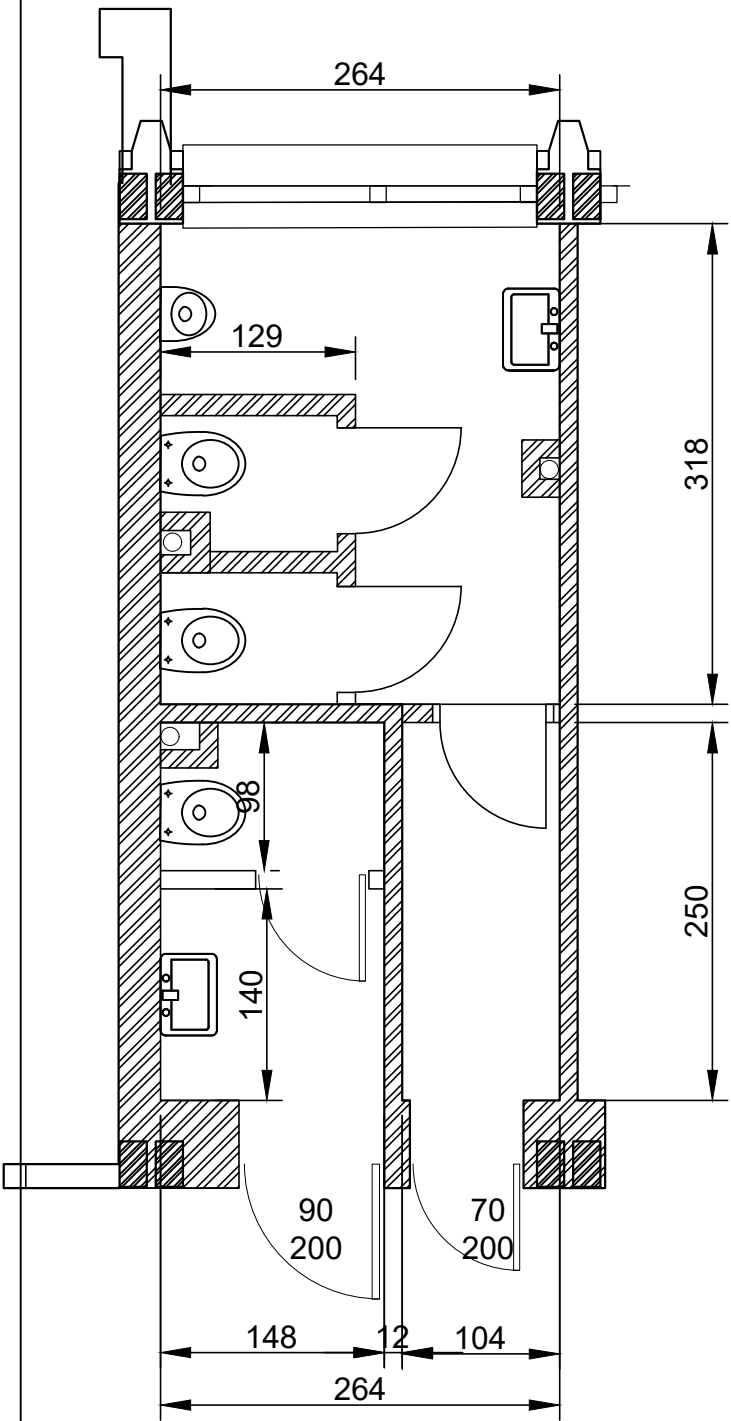


Projekt
Parter i
Pietro

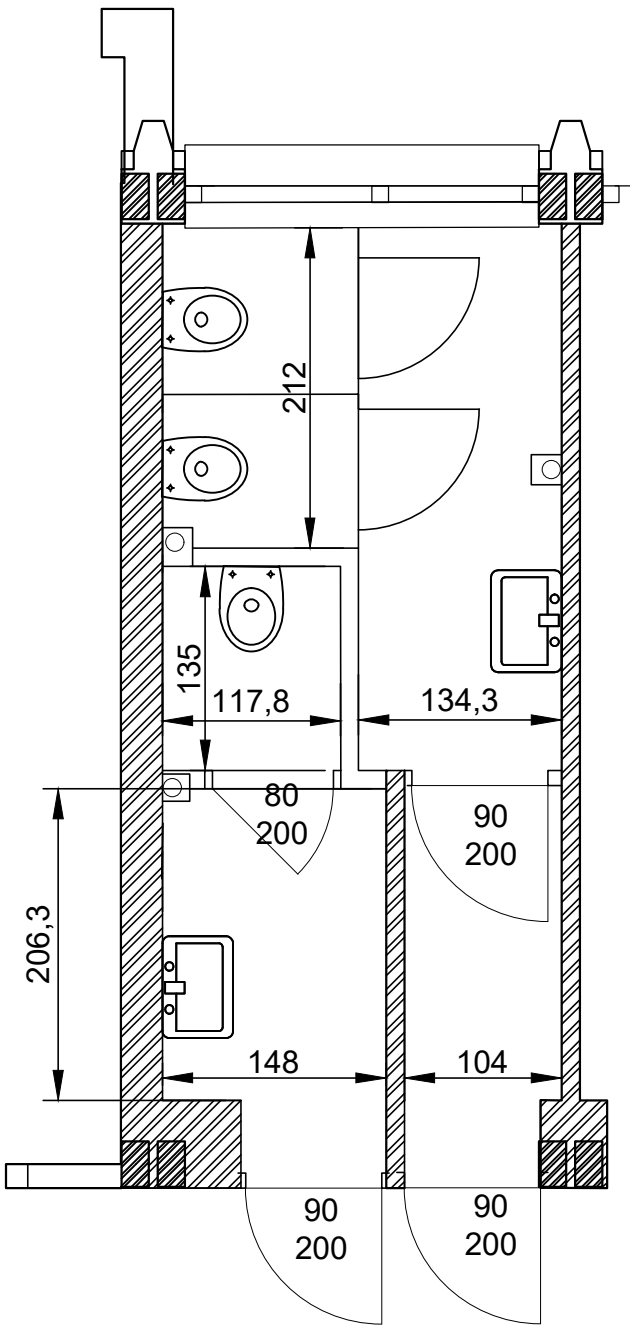

Inwentaryzacja
Piwnica

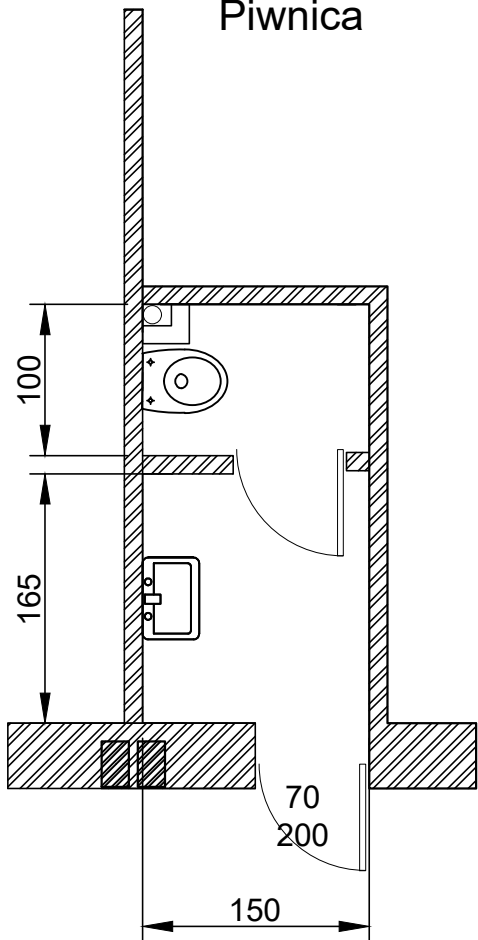

Projekt
Piwnica

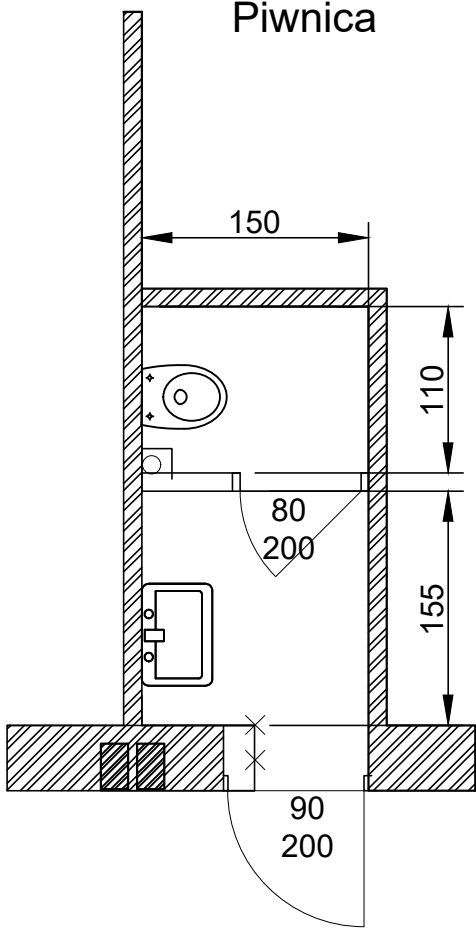

| | | | |
|--|------------------------------|--|----------------|
| Inwestor: | |  <div>POLITECHNIKA RZESZOWSKA Im. IGNACEGO ŁUKASIEWICZA</div> | |
| Politechnika Rzeszowska | | | |
| im. Ignacego Łukasiewicza | | | |
| al. Powstańców Warszawy 12 | | | |
| 35-029 Rzeszów | | | |
| | | | |
| Faza: PROJEKT TECHNICZNY | | | |
| Nazwa: Rzut Remont pomieszczeńWC Piwnica Parter Pietro I | | | |
| Tytuł rysunku: Rzut WC roboty budowlane | | Branża: BUD | Skala: 1:50 |
| Data: 04.2026 | Projektant: inż. Kamil Filip | | Rysunek: A -01 |
| | Opracował: | | |