


Mapa poglądowa - przebieg drogi dla zadania pn.: „Budowa i rozbudowa drogi wraz z infrastrukturą techniczną w Kleszczowie i Łuszczanowicach - przedłużenie ul. Wschodnia do ul. Złotej, rozbudowa ul. Wschodniej (DG 101380E) od skrzyżowania z ul. Tulipanową w kierunku ul. Złotej o łącznej dł. ok. 0,25 km”

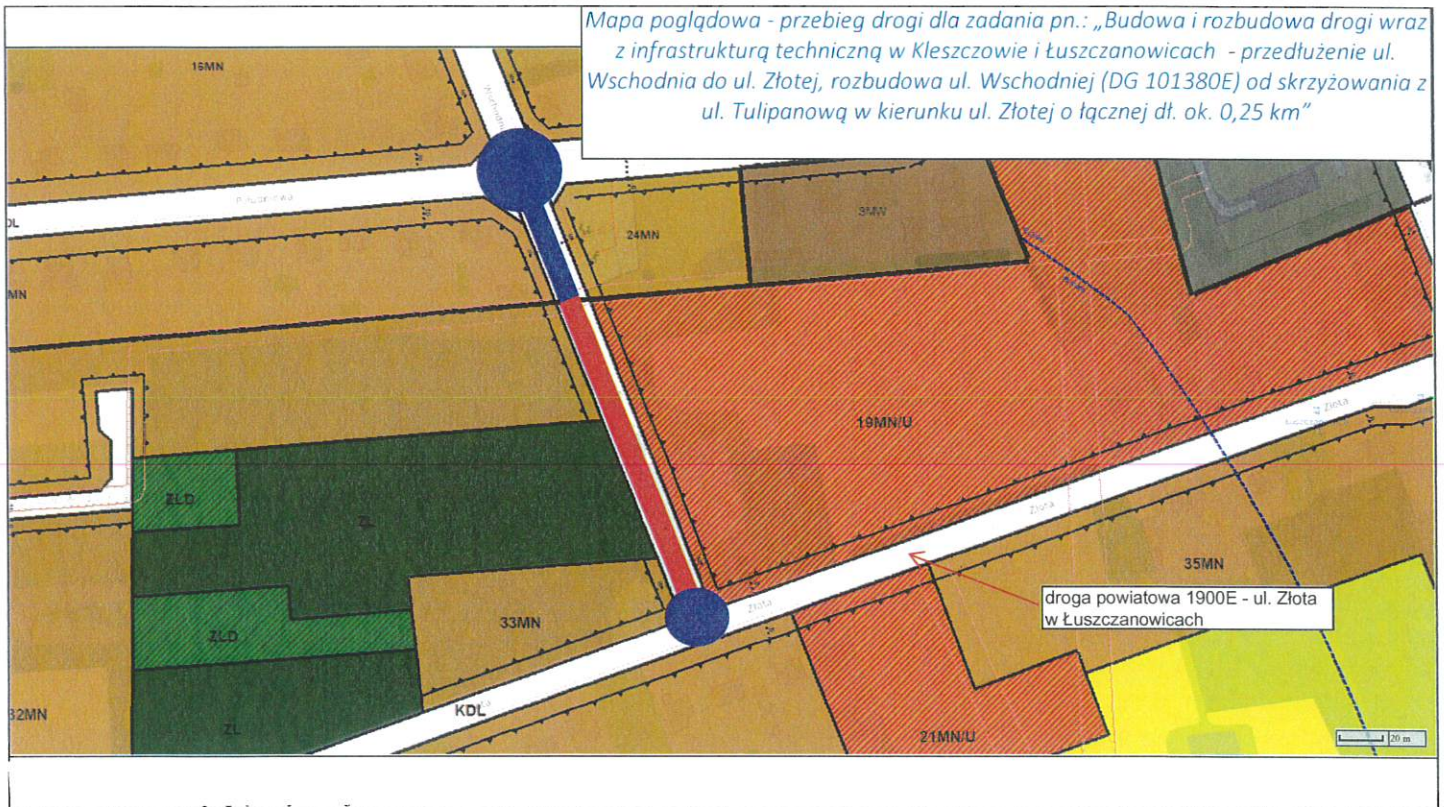

- budowa drogi wraz z infrastrukturą techniczną
- rozbudowa/przebudowa drogi wraz z infrastrukturą techniczną
- rozbudowa/przebudowa skrzyżowań dróg