
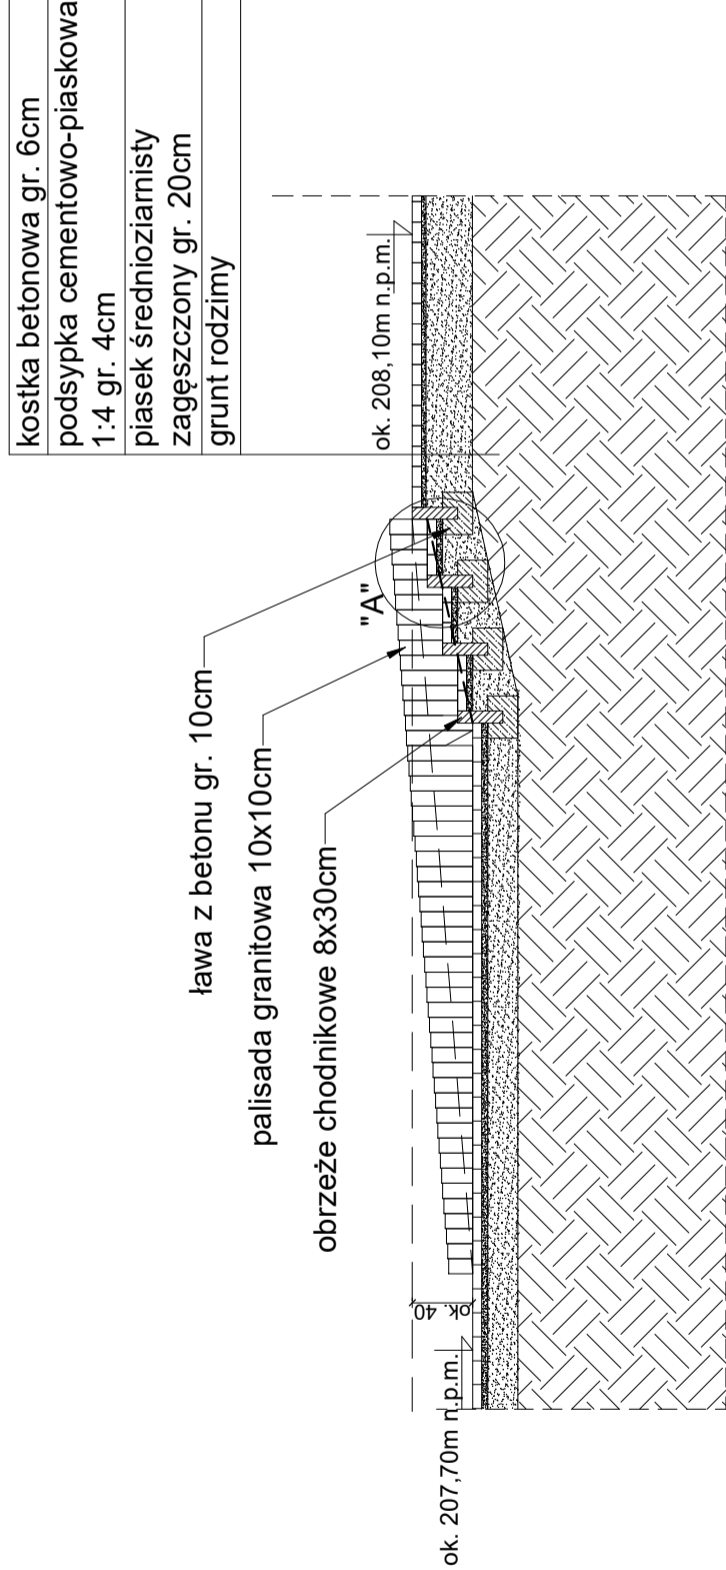



## Schody zewnętrzne

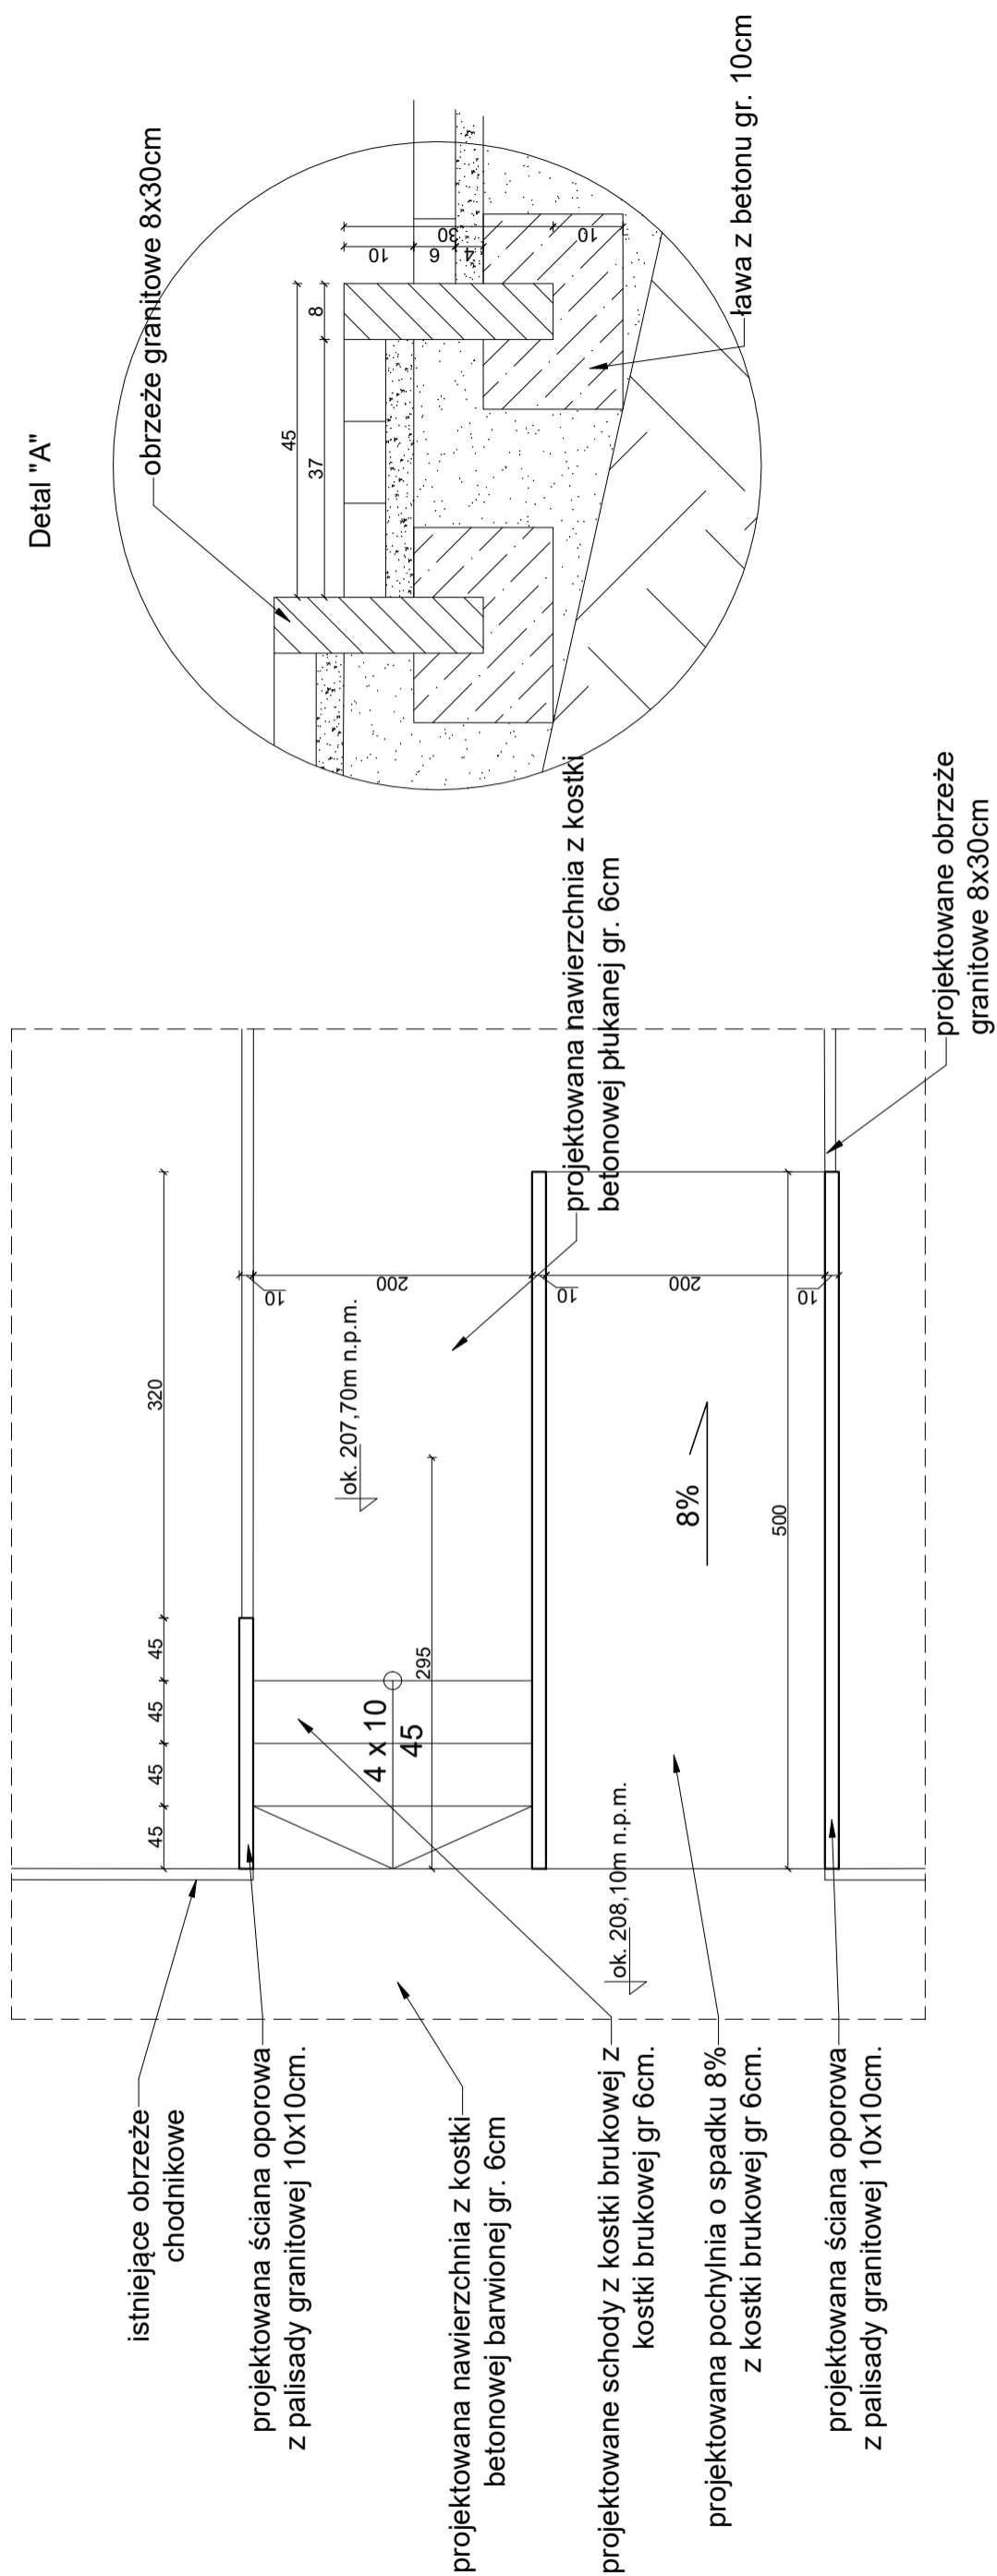

<div> <b>TM-BUD</b> PROJEKTOWANIE USŁUGI INWESTYCYJNE</div> <p>ul. Słoneczna 24, 97-420 Szczerców, tel. 663 221 900, <a href="http://www.tmbud.com.pl">www.tmbud.com.pl</a></p>			
<b>INWESTYCJA</b> PROJECT		<b>Zagospodarowanie terenu skweru w Łuszczanowicach</b>	
<b>ADRES</b> ADDRESS	działka nr 550/1, 550/2, 551/2, 552/1, 552/2, 551/10, 551/11, 736, obręb Łuszczanowice, gmina Kleszczów		
<b>INWESTOR</b> DEVELOPER	Gmina Kleszczów, zam. ul. Główna 47, 97-410 Kleszczów		
<b>RYSYNEK</b> DRAWING	<b>Schody zewnętrzne i pochylnia</b>		
<b>OPRACOWAL</b> DRAWN BY	mgr inż. Tomasz Kucharski upr. nr LOD/3331/PBKb/17		
<b>BRANŻA</b> / INDUSTRY ARCHITEKTURA	<b>SKALA</b> / SCALE 1:500	<b>DATA</b> / DATE listopad 2025	<b>NR</b> / No. Z/02