



ZABEZPIECZENIE SKARPY Z ZASTOSOWANIEM KOSZY GABIONOWYCH skala 1:00


WIDOK PODŁUŻNY

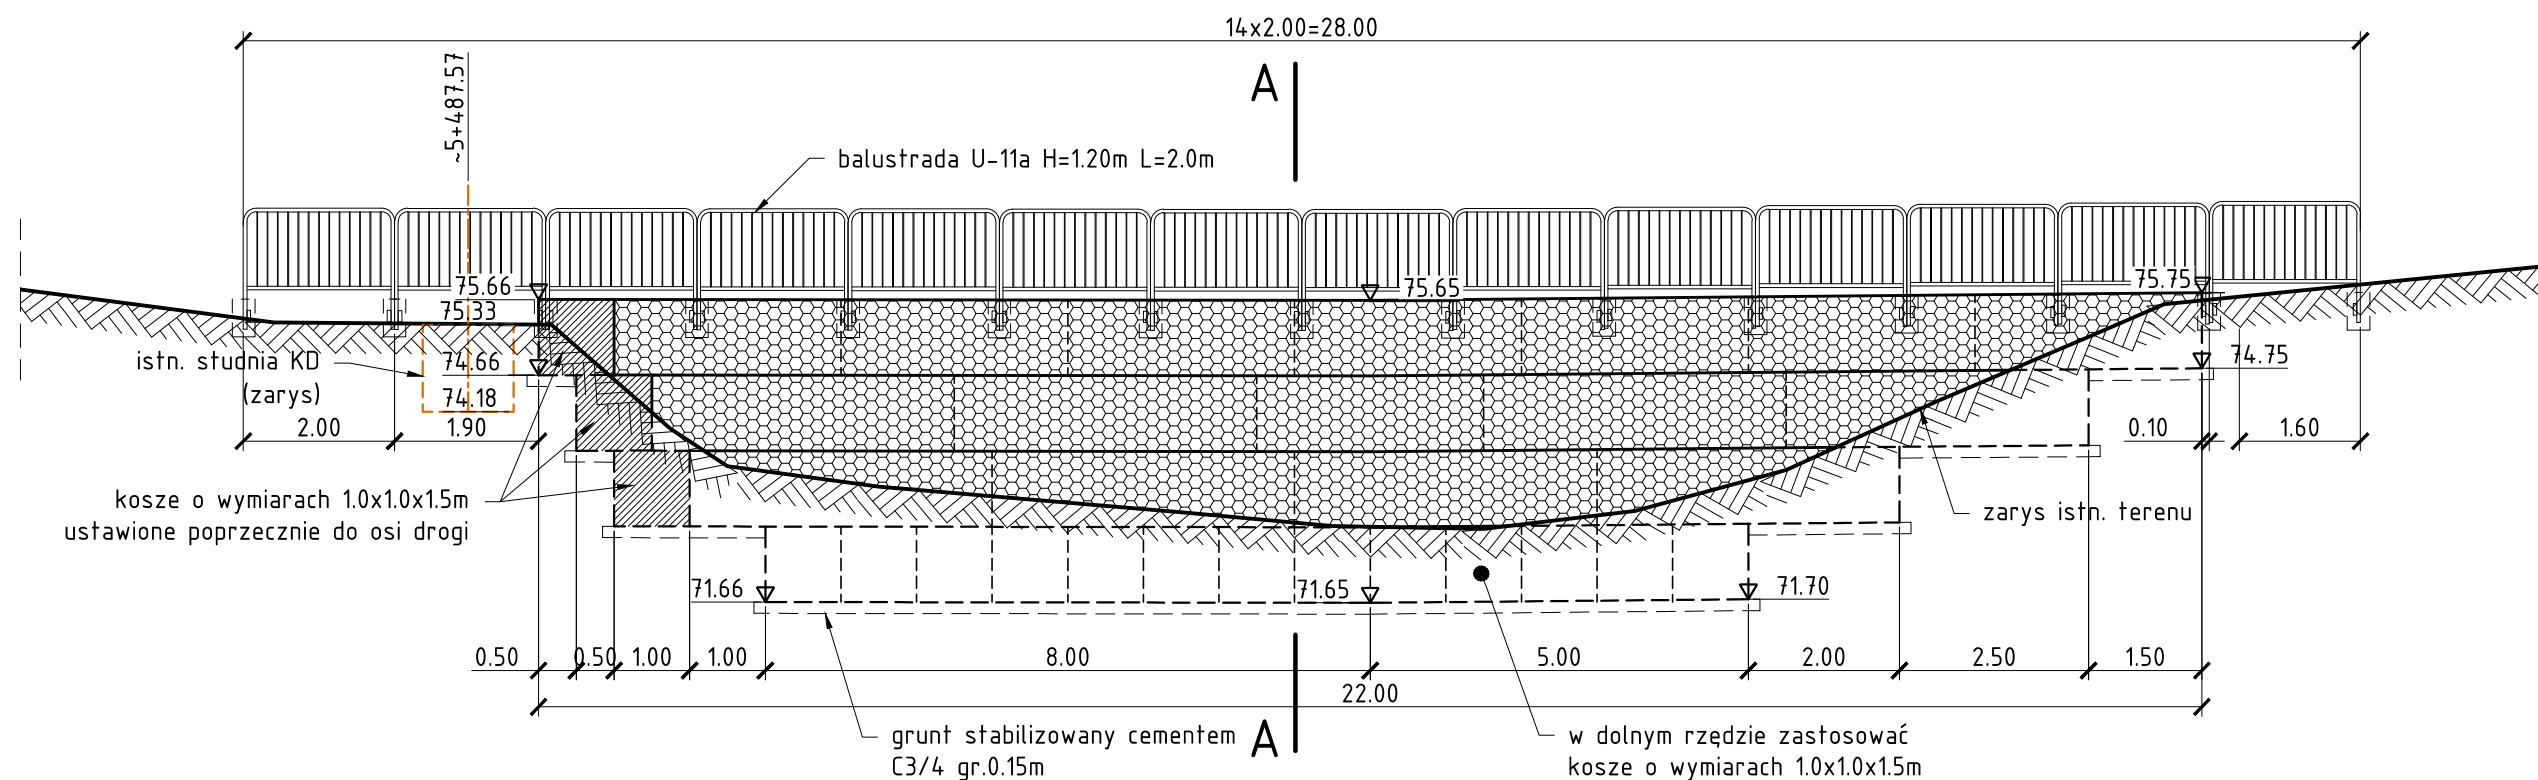


PRZEKRÓJ A-A skala 1:50

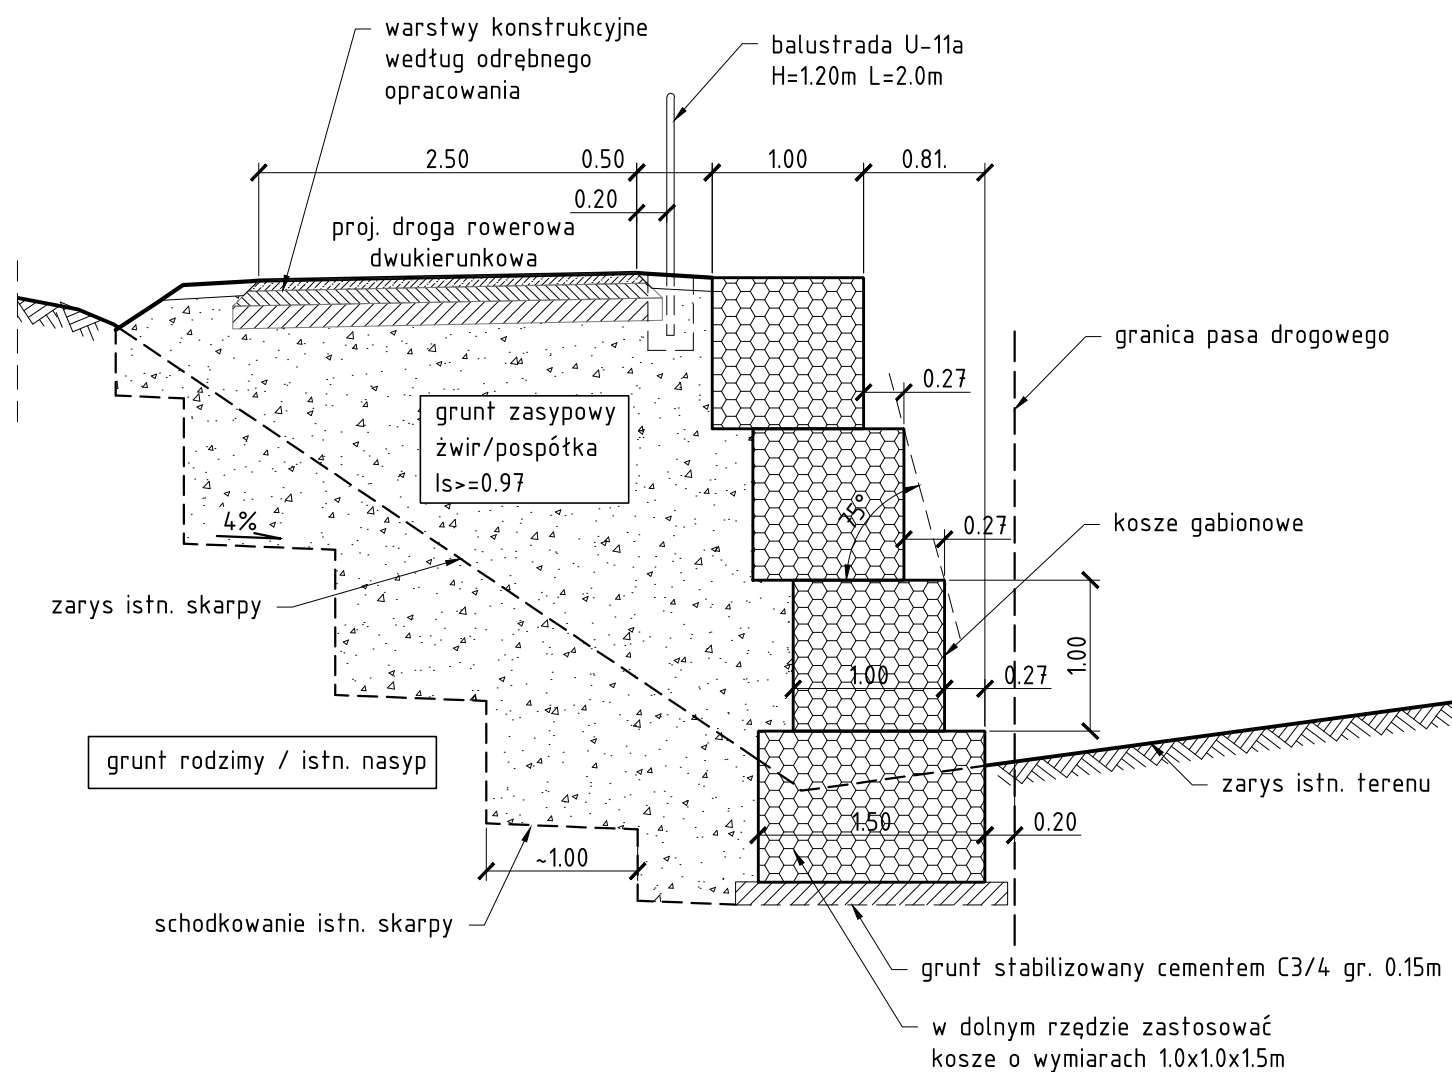

PLAN SYTUACYJNY skala 1:500

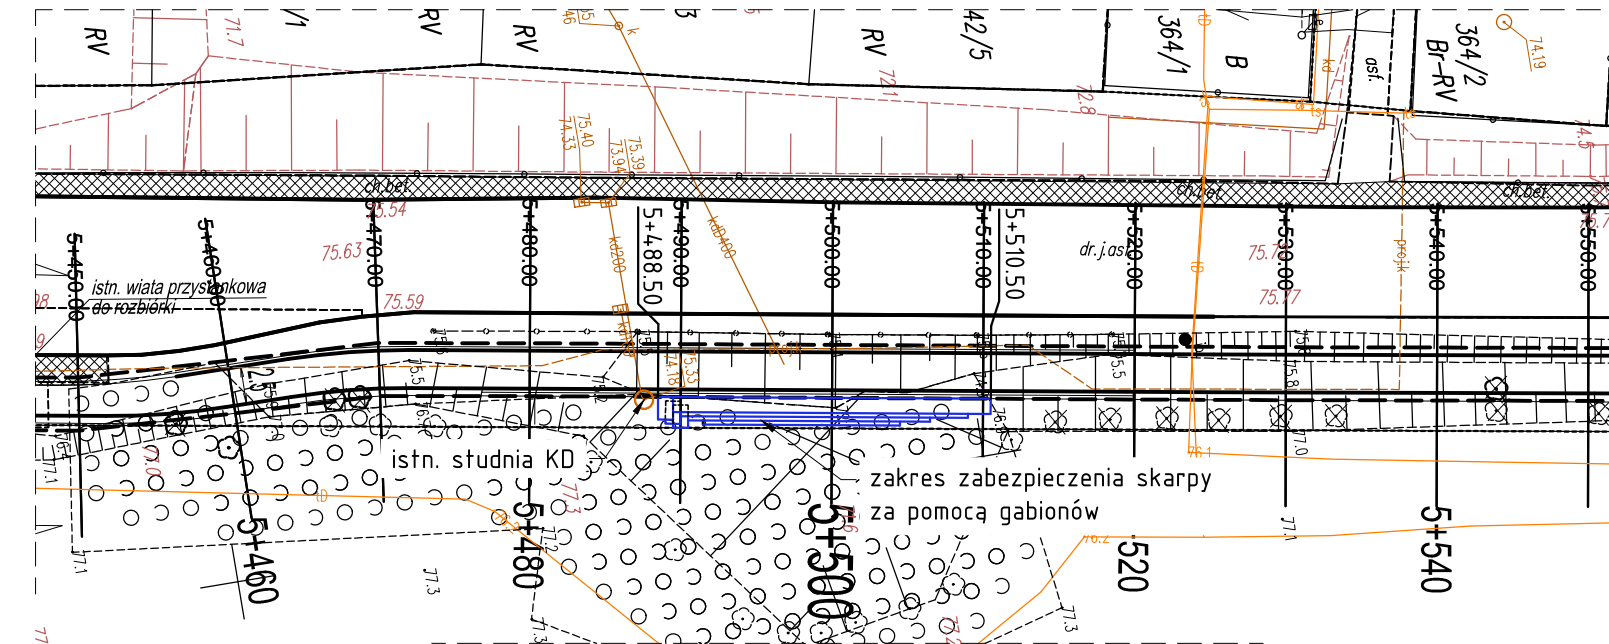

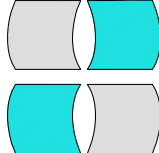


# EKO-INSTAL

## PRACOWNIA PROJEKTOWA

tel. 501 252 120

ul. Kosynierów Gdynskich 61/2, 66-400 Gorzów Wlkp. NIP 5961646792 REGON 080009361

email : [biuro@eko-instal.biz](mailto:biuro@eko-instal.biz)    [www.eko-instal.biz](http://www.eko-instal.biz)

Nazwa elementu dokumentacji projektowej	PROJEKT ZGŁOSZENIA ROBÓT PROJEKT WYKONAWCZY		
Nazwa zamierzenia budowlanego	Przebudowa drogi gminnej publicznej w zakresie budowy drogi rowerowej do granic administracyjnych Gminy Międzyrzecz		
Adres i kategoria obiektu budowlanego	GMINA MIĘDZYRZECZ KATEGORIA OBIEKTU – XXV		
Identyfikatory działek ewidencyjnych	080302_5.0017.343/1 080302_5.0017.185	080302_5.0011.225/2 080302_5.0010.109/5 080302_5.0010.109/3	
Inwestor:	GMINA MIĘDZYRZECZ ULICA RYNEK 1, 66-300 MIĘDZYRZECZ		
Branża	GEOTECHNICZNA		
PROJEKTANT:	mgr inż. Piotr Kokotkiewicz upr. nr POM/0164/POM/04 Certyfikat Polskiego Komitetu Geotechniki nr 0210		
ZABEZPIECZENIE SKARPY Z ZASTOSOWANIEM KOSZY GABIONOWYCH		DATA 02.2024	SKALA 1:100  RYS.NR 1