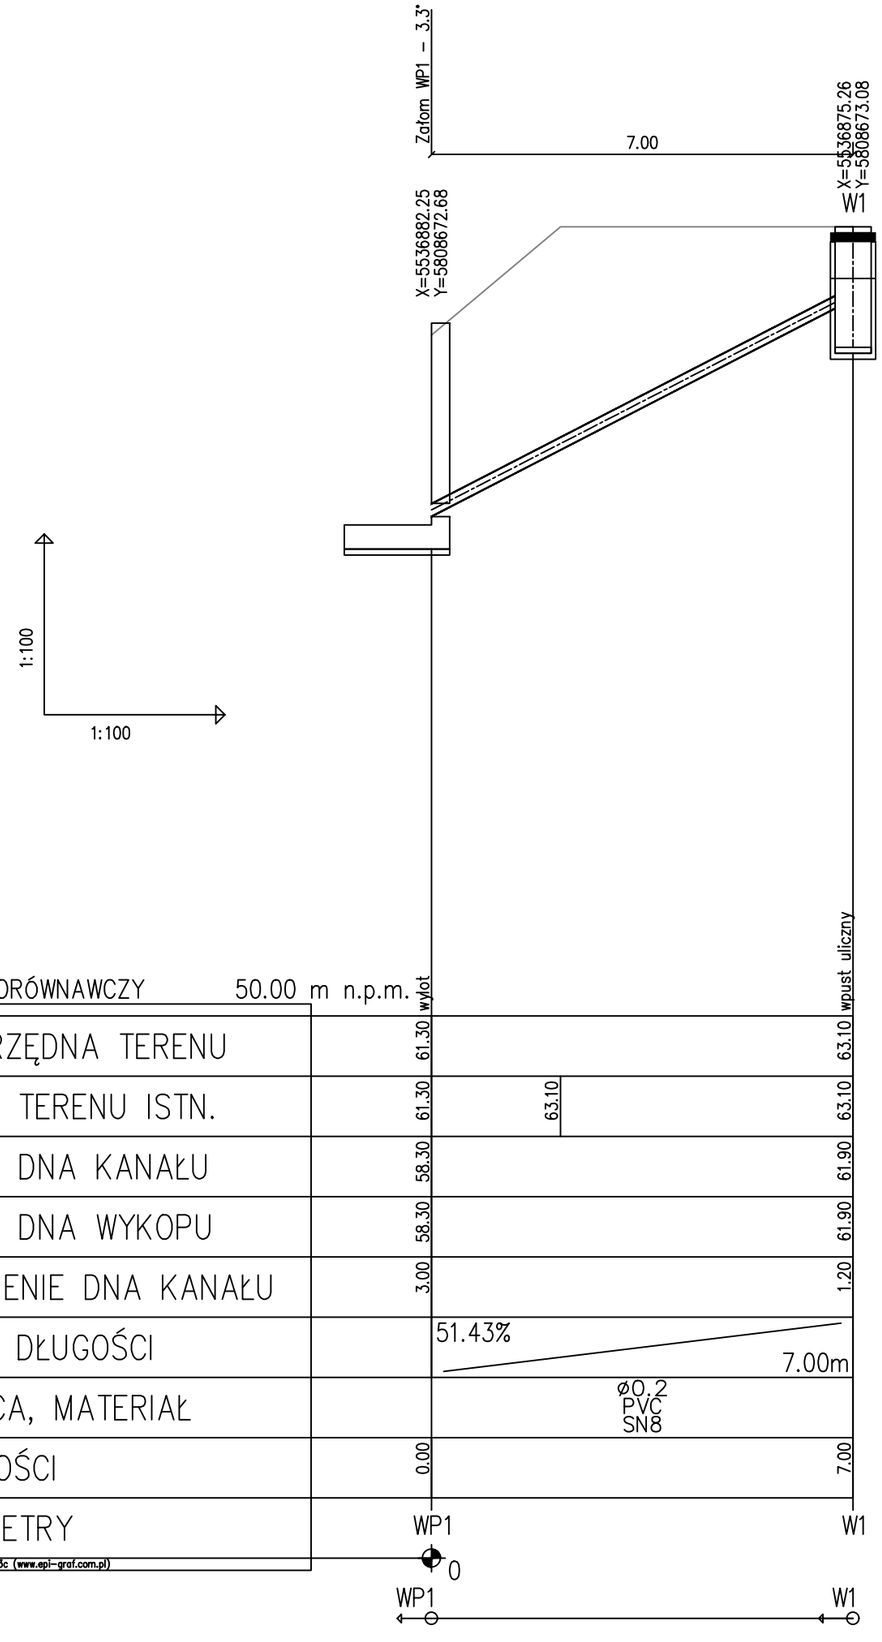

EKO-INSTAL
PRACOWNIA PROJEKTOWA
EKO-INSTAL Harasimowicz i Wspólnicy Sp.J. tel. 95 717 10 70 fax. 95 717 23 20
ul. Kosynierów Gdyńskich 61/2, 66-400 Gorzów Wlkp. NIP 5961646792 REGON 080009361
email : biuro@eko-instal.biz www. eko-instal.biz

OBIEKT	PRZEBUDOWA DROGI GMINNEJ PUBLICZNEJ W ZAKRESIE BUDOWY DROGI ROWEROWEJ DO GRANIC ADMINISTRACYJNYCH GMINY MIĘDZYRZECZ
NAZWA OPRACOWANIA	OPERAT WODNOPRAWNY
ADRES OBIEKTU BUDOWLANEGO	DZIAŁKI NR: 109/3 OBRĘB KĘSZYCA, 225/2 OBREB NIETOPEREK JEDNOSTKA EWIDENCYJNA MIĘDZYRZECZ OBSZAR WIEJSKI
INWESTOR	GMINA MIĘDZYRZECZ UL. RYNEK 1,66-300 MIĘDZYRZECZ
BRANŻA	SANITARNA
PROJEKTANT	mgr inż. Waldemar Harasimowicz Upr. projekt. w specjaln. instalac. w zakresie sieci, inst. i urzadz. gaz., wodoc. i kanalizac. nr ŁUKG/0010/POOS/05
SPRAWDZIŁ	mgr inż. Elwira Kramm Upr. projekt. w specjaln. instalac. w zakresie sieci, inst. i urzadz. gaz., wodoc. i kanalizac. nr ŁUKG/0034/POOS/03

PROFIL PODŁUŻNY-PRZYKANALIK	DATA 25.07.2024	SKALA 1:100	RYS.NR 4