PRZEKRÓJ PODŁUŻNY PRZEPUSTU KM 6+336.00
Ø 150cm
SKALA 1:50

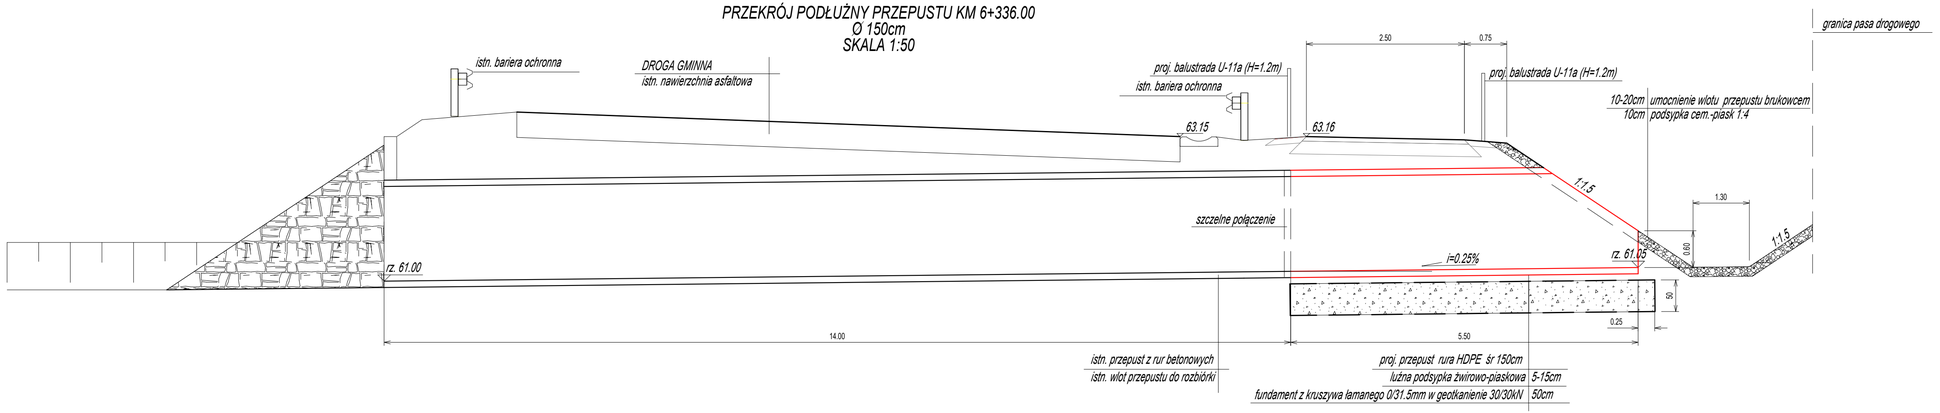

PRZEKRÓJ POPRZECZNY
PRZEPUST KM 6+336.00
Ø 150cm
SKALA 1:50

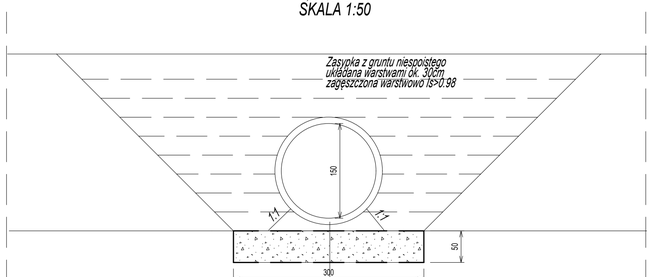

proj. przepust rura HDPE śr 150cm
luźna podsypka żwirowo-piaskowa 5-15cm
fundament z kruszywa łamanego 0/31.5mm w geotkanienie 30/30kN 50cm

WIDOK Z BOKU
PRZEPUST KM 6+336.00
Ø 150cm
SKALA 1:50

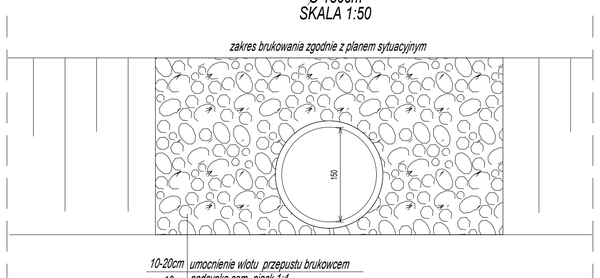

10-20cm umocnienie wlotu przepustu brukowcem
10cm podsypka cem.-piask 1:4

EKO-INSTAL PRACOWNIA PROJEKTOWA
EKO-INSTAL Harasimowicz i Wądzińscy Sp.J. tel. 95 717 10 70 fax. 95 717 23 20
ul. Kosynierów Gdyńskich 61/2, 66-400 Gorzów Wlkp. NIP 5961646792 REGON 080009361
email : biuro@eko-instal.biz www. eko-instal.biz

OBIEKT	PRZEBUDOWA DROGI GMINNEJ PUBLICZNEJ W ZAKRESIE BUDOWY DROGI ROWEROWEJ DO GRANIC ADMINISTRACYJNYCH GMINY MIĘDZYRZECZ
NAZWA OPRACOWANIA	OPERAT WODNOPRAWNY
ADRES OBIEKTU BUDOWLANEGO	DZIAŁKI NR: 109/3 OBRĘB KĘSZYCA, 225/2 OBRĘB NIETOPEREK JEDNOSTKA EWIDENCYJNA MIĘDZYRZECZ OBSZAR WIEJSKI
INWESTOR	GMINA MIĘDZYRZECZ UL. RYNEK 1.66-300 MIĘDZYRZECZ
BRANŻA	SANITARNA
PROJEKTANT	mgr inż. Waldemar Harasimowicz Upr. projekt. w specjaln. instalac. w zakresie sieci, inst. i urządz. gaz., wodoc. i kanalizac. nr ŁUKG/0010/POOS/05
SPRAWDZIŁ	mgr inż. Elwira Kromm Upr. projekt. w specjaln. instalac. w zakresie sieci, inst. i urządz. gaz., wodoc. i kanalizac. nr ŁUKG/0034/POOS/03
PRZEKRÓJ POPRZECZNY I PODŁUŻNY PRZEPUST DN1500	DATA 25.07.2024 / SKALA 1:50 / RYS.NR 5