




PRZEKRÓJ 7a-7a
km 3+780
SKALA 1:50

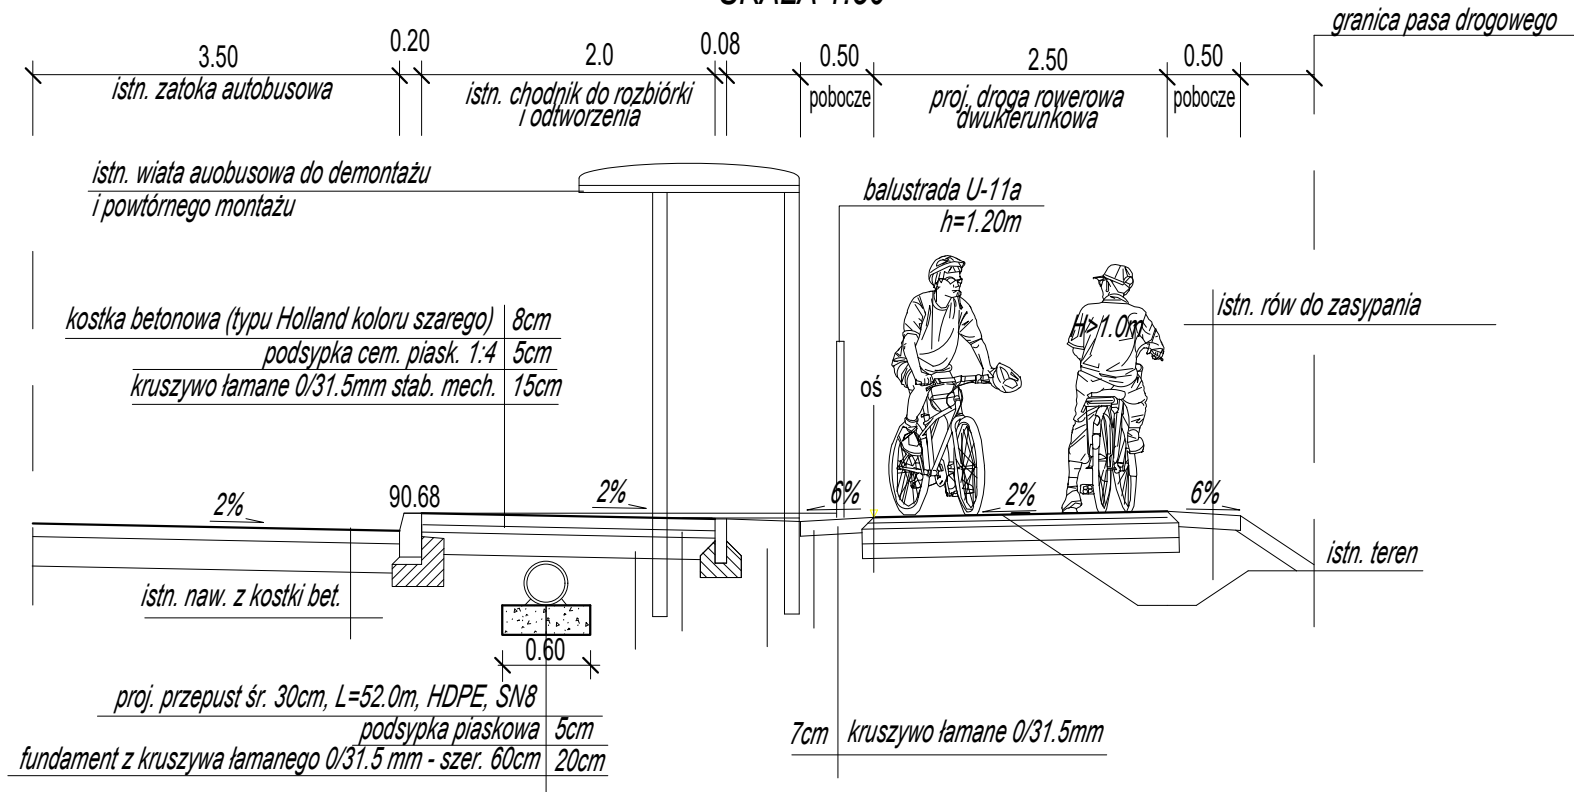

PREFABRYKOWANA ŚCIANKA CZOŁOWA PRZEPUSTU
SKALA 1:25
Uwaga: Wymiary w [mm]

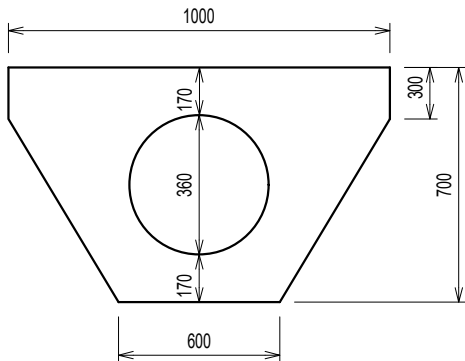


PREFABRYKOWANA ŚCIANKA CZOŁOWA PRZEPUSTU
PRZEKRÓJ POPRZECZNY
SKALA 1:25

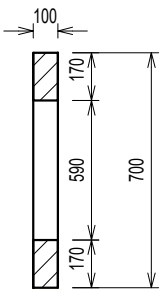

droga gminna

PRZEKRÓJ 11-11
SKALA 1:50

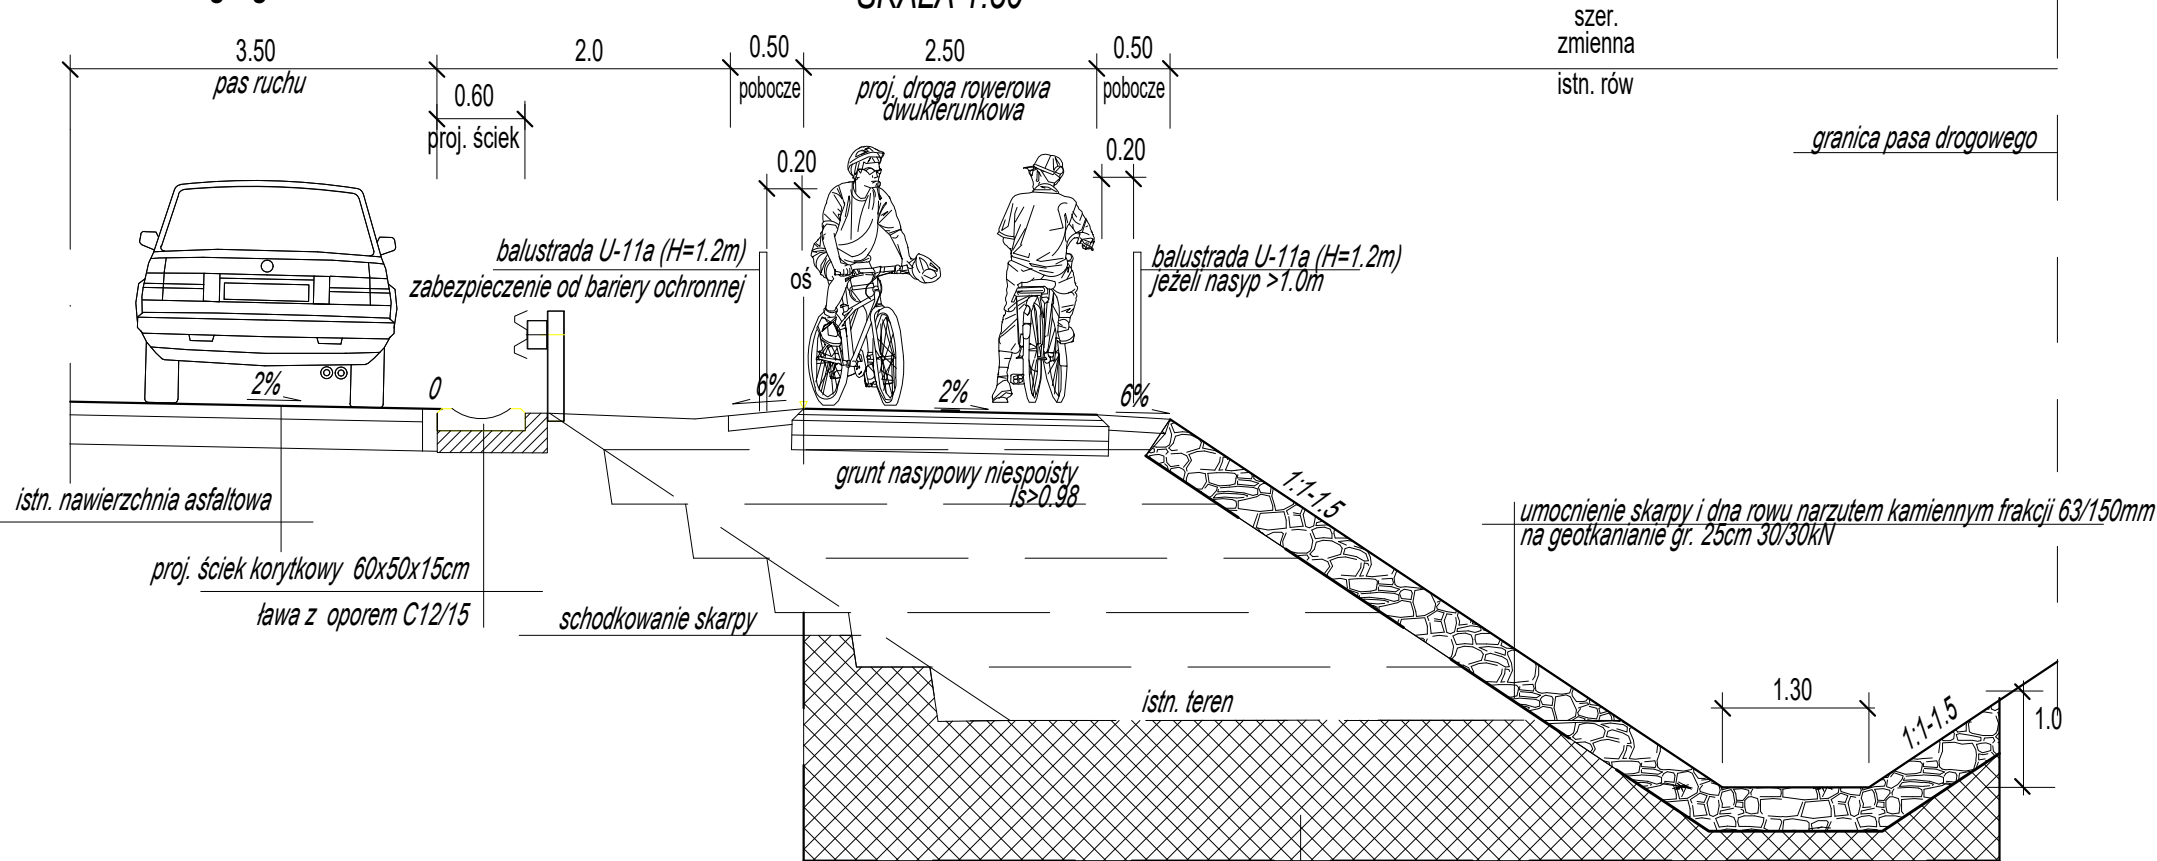

wymiana gruntu na odcinku od km 6+220 do 6+340
szerokość wymiany - do 10m
głębokość wymiany - do 0-5 do 1.0m
grunt nasypowy niespoisty

EKO-INSTAL
PRACOWNIA PROJEKTOWA

EKO-INSTAL Harasimowicz i Wspólnicy Sp. z o.o. tel. 95 717 10 70 fax. 95 717 23 20
ul. Koszary Gdynskich 61/2, 66-400 Gorzów Wlkp. NIP 5961646792 REGON 080009361
email : biuro@eko-instal.biz www.eko-instal.biz

PRZEBUDOWA DROGI GMINNEJ PUBLICZNEJ W ZAKRESIE BUDOWY DROGI
ROWEROWEJ DO GRANIC ADMINISTRACYJNYCH GMINY MIĘDZYRZECZ

OPERAT WODNOPRAWNY

DZIAŁKI NR: 109/3 OBRĘB KĘSZYCA, 225/2 OBRĘB NIETOPEREK
JEDNOSTKA EWIDENCYJNA MIĘDZYRZECZ OBSZAR WIEJSKI

GMINA MIĘDZYRZECZ
UL. RYNEK 1, 66-300 MIĘDZYRZECZ

SANITARNA

mgr inż. Waldemar Harasimowicz
Upř. projekt. w specj. instal. w zakresie sieci, inst. i urz. gaz., wodoc. i kanalizac. nr LUKG/0010/POOS/05

mgr inż. Elwira Kramm
Upř. projekt. w specj. instal. w zakresie sieci, inst. i urz. gaz., wodoc. i kanalizac. nr LUKG/0034/POOS/03

PRZKROJE POPRZECZNE-PRZEPUST DN300

DATA 25.07.2024

SKALA 1:100/500

RYŚ.NR 6