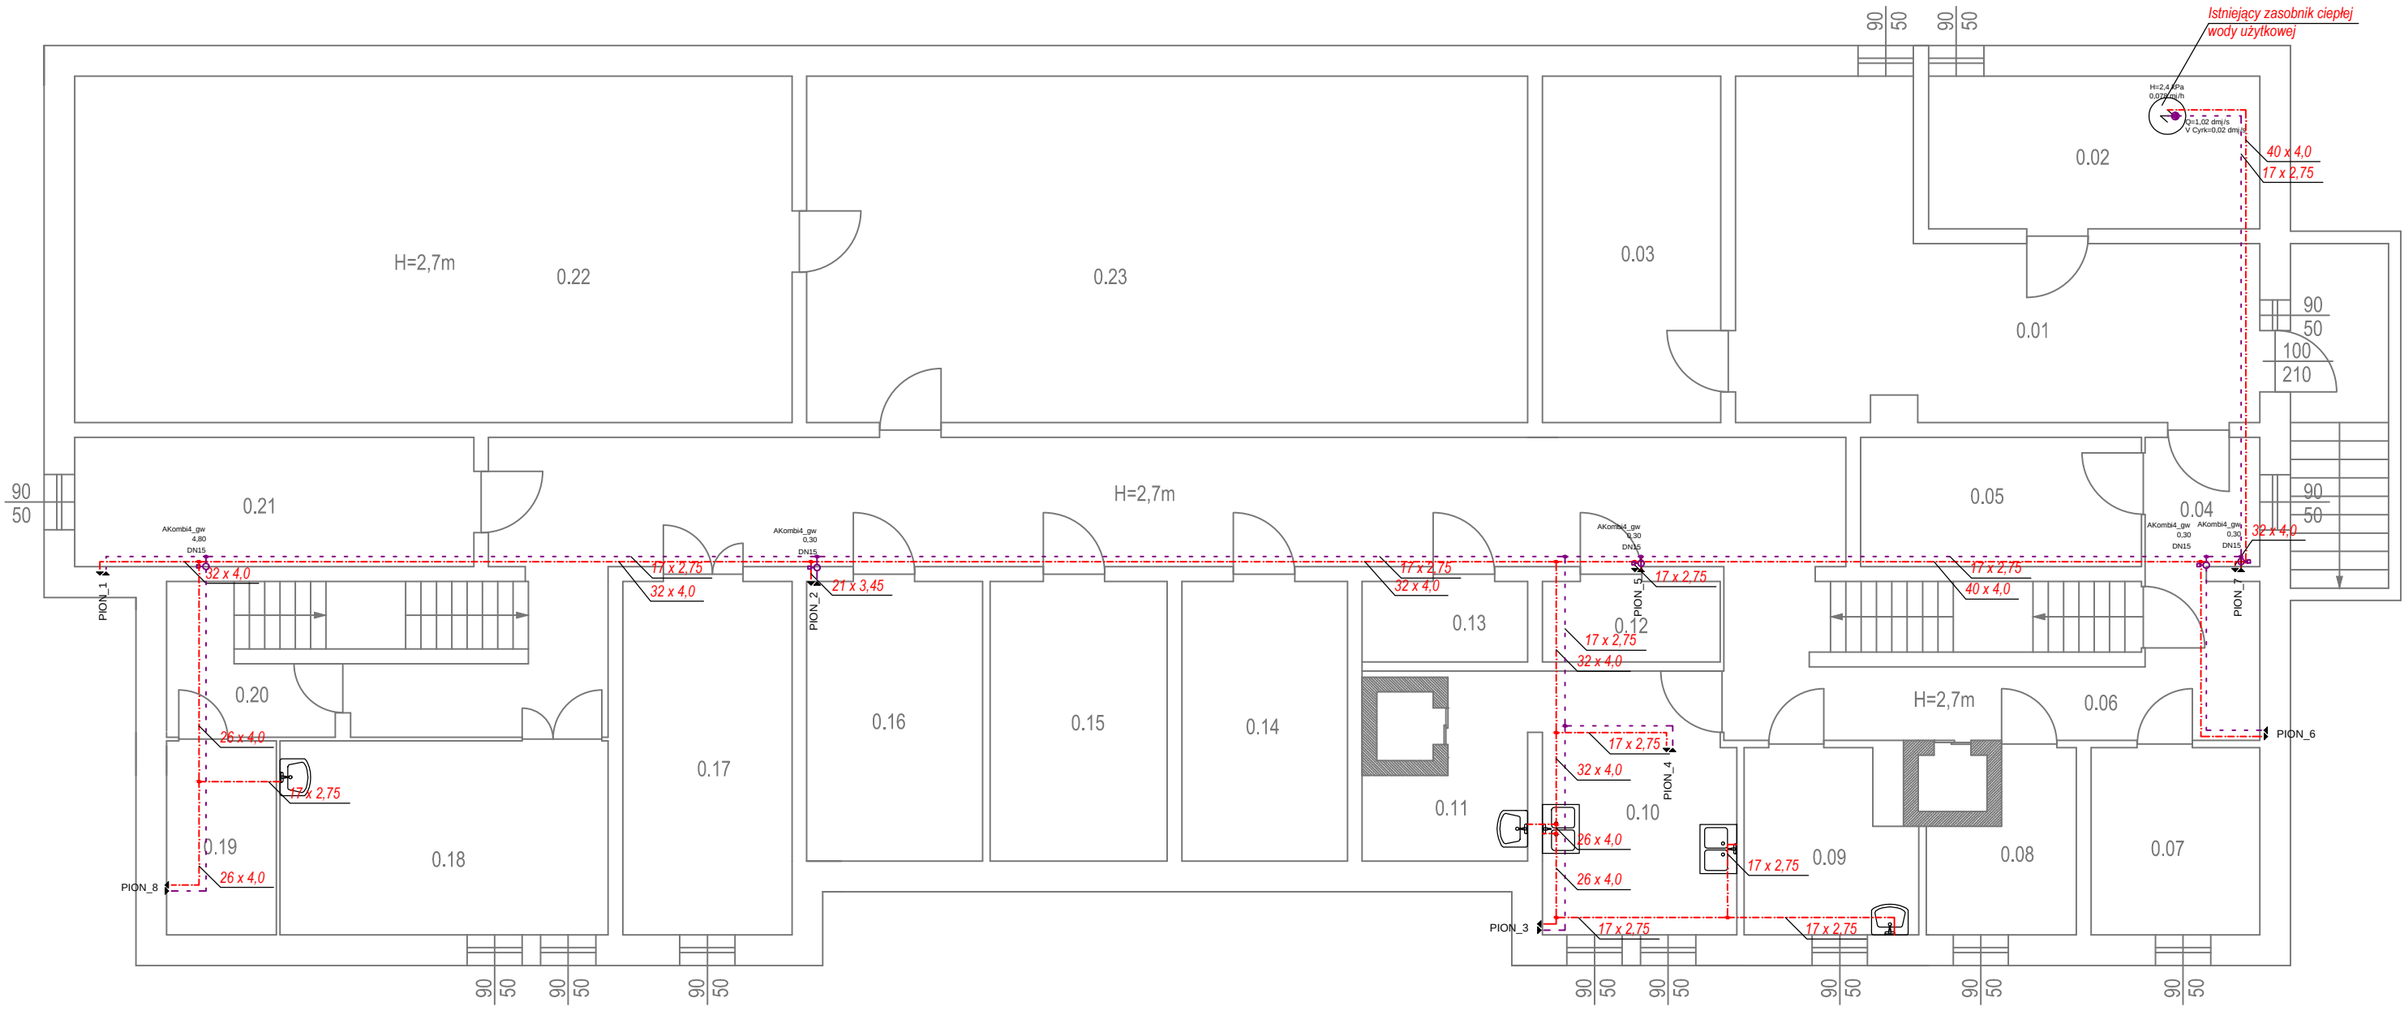


LEGENDA:

- CIEPŒA WODA Uł YTKOWA
- CYRKULACJA

AKombi4_gw 0,30 DN15 — ZAWœR RęCZNY WNOWAł Ł CO-REGULACYJNY CYRKULACJI

| | | |
|---|---|---|
| KH PROJEKT KRZYSZTOF HABIERA<br>UL. OGRODOWA 5N, 66-432 BACZYNA | | e-mail: khprojekt@habiera.pl<br>tel. +48 600 089 042 |
| OBIEKT :<br>PRZEDSZKOLE NR 6 W MIŃDZYRZECZU | | DATA :<br>LISTOPAD 2025 |
| ADRES :<br>UL. MICKIEWICZA 25, 66-300 MIŃDZYRZECZ | | SKALA :<br>1:100 |
| PROJEKTANT :<br>mgr inŨ Krzysztof Habiera | UPRAWNIONY PROJEKTANT W SPEC. INSTALACYJNEJ LUKG/0014/POOS/05 | PODPIS : |
| SPRAWDZAJł CY :<br>mgr inŨ Ireneusz Szajerka | UPRAWNIONY PROJEKTANT W SPEC. INSTALACYJNEJ KUP/0069/POOS/06 | PODPIS : |
| TEMAT : RZUT PIWNIC<br>INSTALACJA CIEPŒEJ WODY Uł YTKOWEJ, CYRK. | | NR RYS.<br>S8 |