




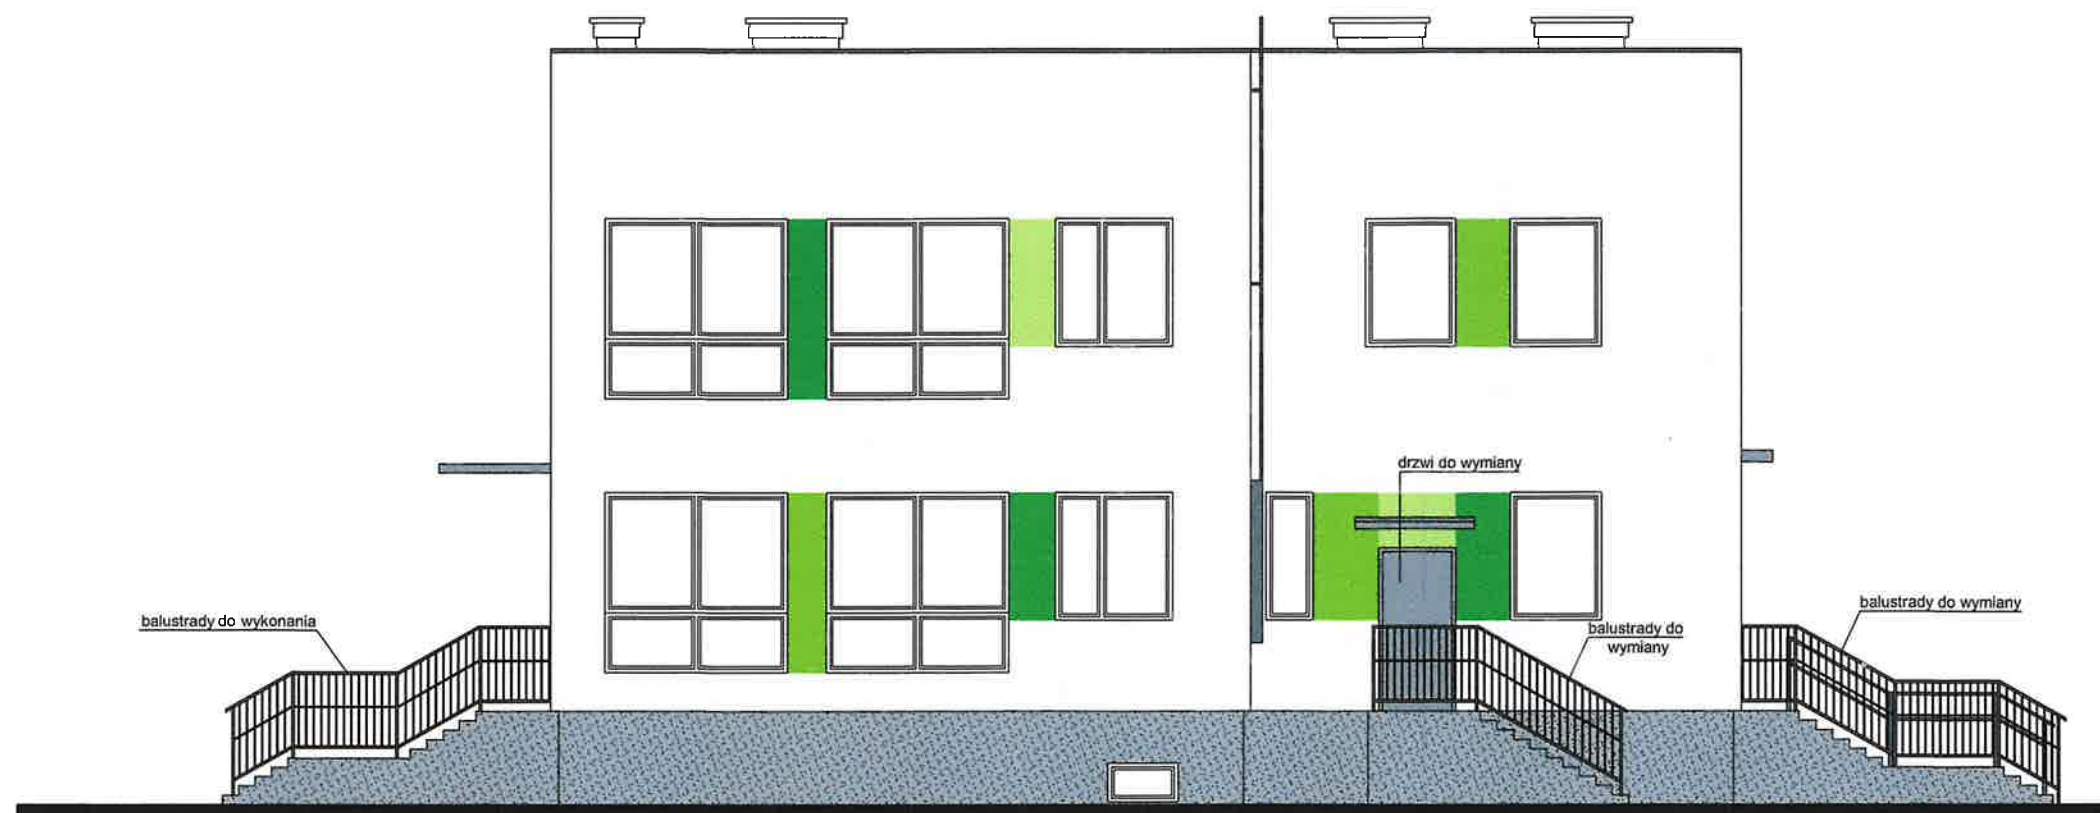

Elewacja południowa 1:100

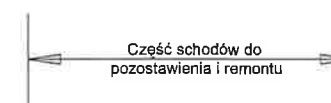

Elewacja północna 1:100

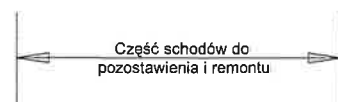

#### Kolorystyka:

- kolor jasny szary NCS S 0502-R50B
- kolor jasny zielony NCS S 0520-G10Y
- kolor zielony NCS S 0550-G10Y
- kolor zielony ciemny NCS S 0565-G10Y
- tynk kamyczkowy  
kolor: ziarna czarne 30%, szare 40%, brązowe 30%
- obróbki, parapety - kolor grafit NCS S 5500-N
- balustrady - stal szcztokowana w kolorze naturalnym

Nazwa obiektu budowlanego:	Budynek Przedszkola nr 6 w Międzyrzeczu		
Tytuł rysunku:	Elewacje		
Imię i nazwisko projektanta:	mgr inż.arch. Agnieszka Afanasik	Podpis projektanta:	
Nr upr. budowlanych:	LOIA/7/2004/GW w specjalności arch. bez ograniczeń		
Data sporządzenia:	15.05.2024 r.		
Imię i nazwisko projektanta spr.:	mgr inż.arch. Agata Mordacz	Podpis projektanta:	
Nr upr. budowlanych:	LOIA/12/2004/GW w specjalności arch. bez ograniczeń		
Data sporządzenia:	15.05.2024 r.		
		Skala rys:	Nr rys:
		1:100	5