


INWENTARYZACJA

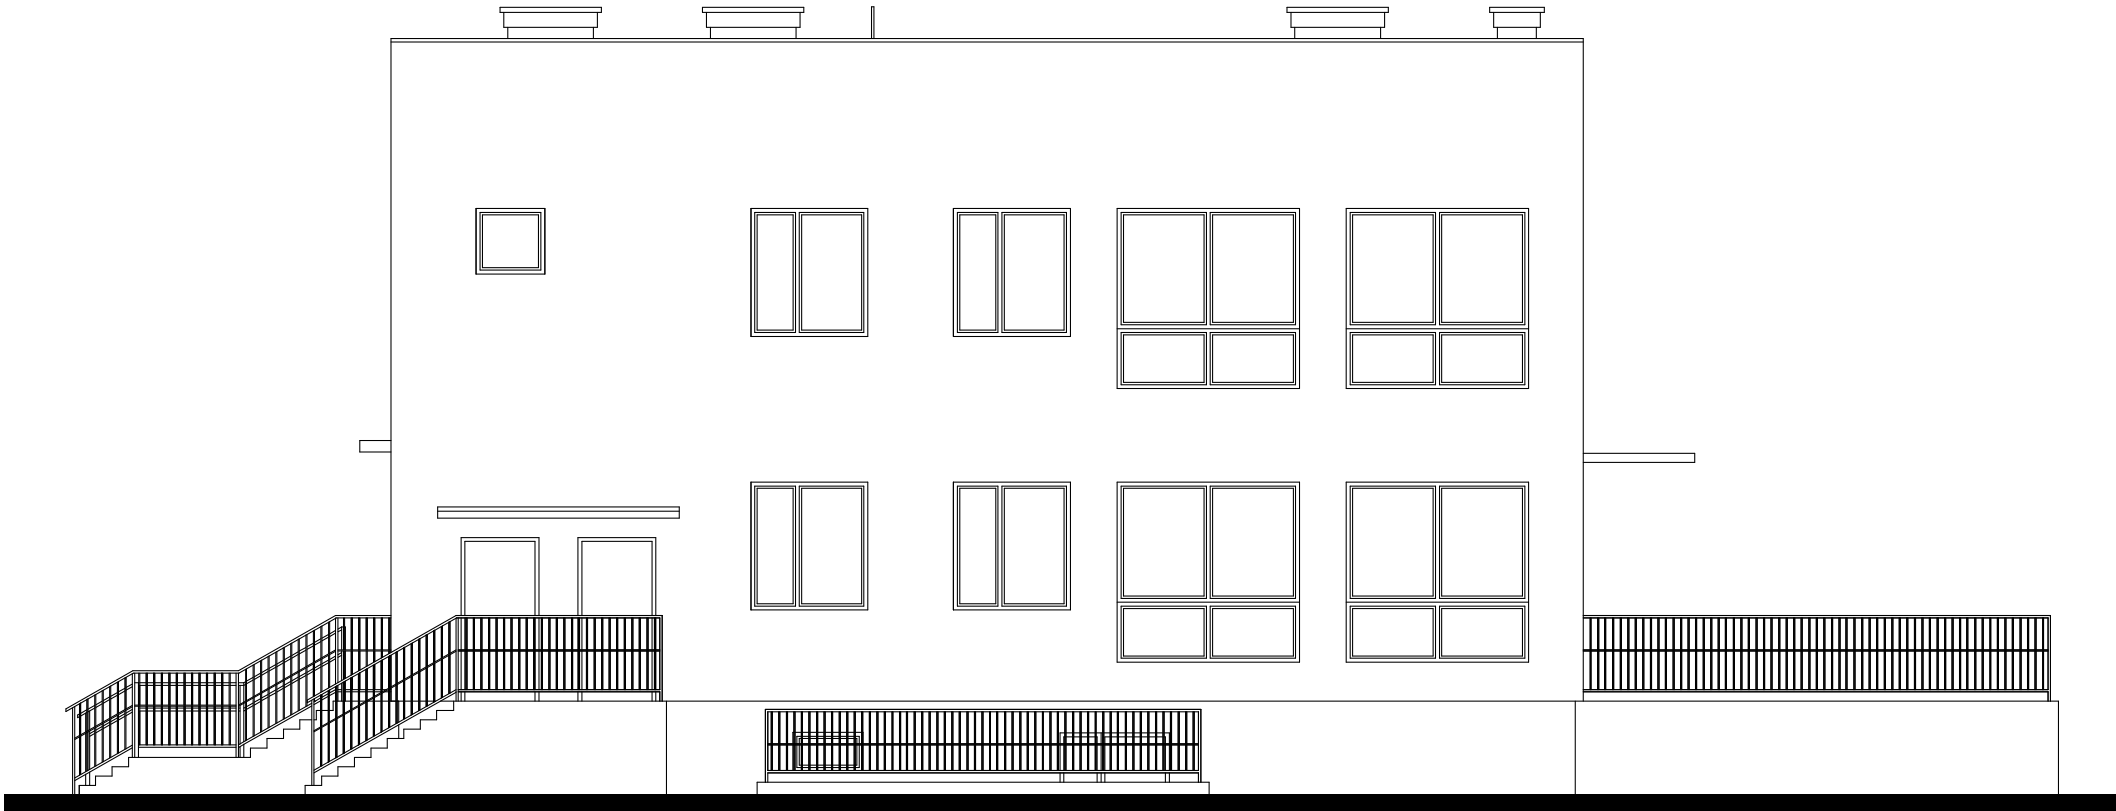

Elewacja południowa 1:100



Elewacja północna 1:100

Nazwa obiektu budowlanego:	Budynek Przedszkola nr 6 w Międzyrzeczu			
Tytuł rysunku:	Elewacje INWENTARYZACJA			
Imię i nazwisko projektanta:	mgr inż.arch. Agnieszka Afanasik	Podpis projektanta:		
Nr upr. budowlanych:	LOIA/7/2004/GW w specjalności arch. bez ograniczeń			
Data sporządzenia:	15.05.2024 r.			
Imię i nazwisko projektanta spr.:	mgr inż.arch. Agata Mordacz	Podpis projektanta:	Skala rys:	Nr rys:
Nr upr. budowlanych:	LOIA/12/2004/GW w specjalności arch. bez ograniczeń			
Data sporządzenia:	15.05.2024 r.			