



Wykres profilu – ul. Tęczowa

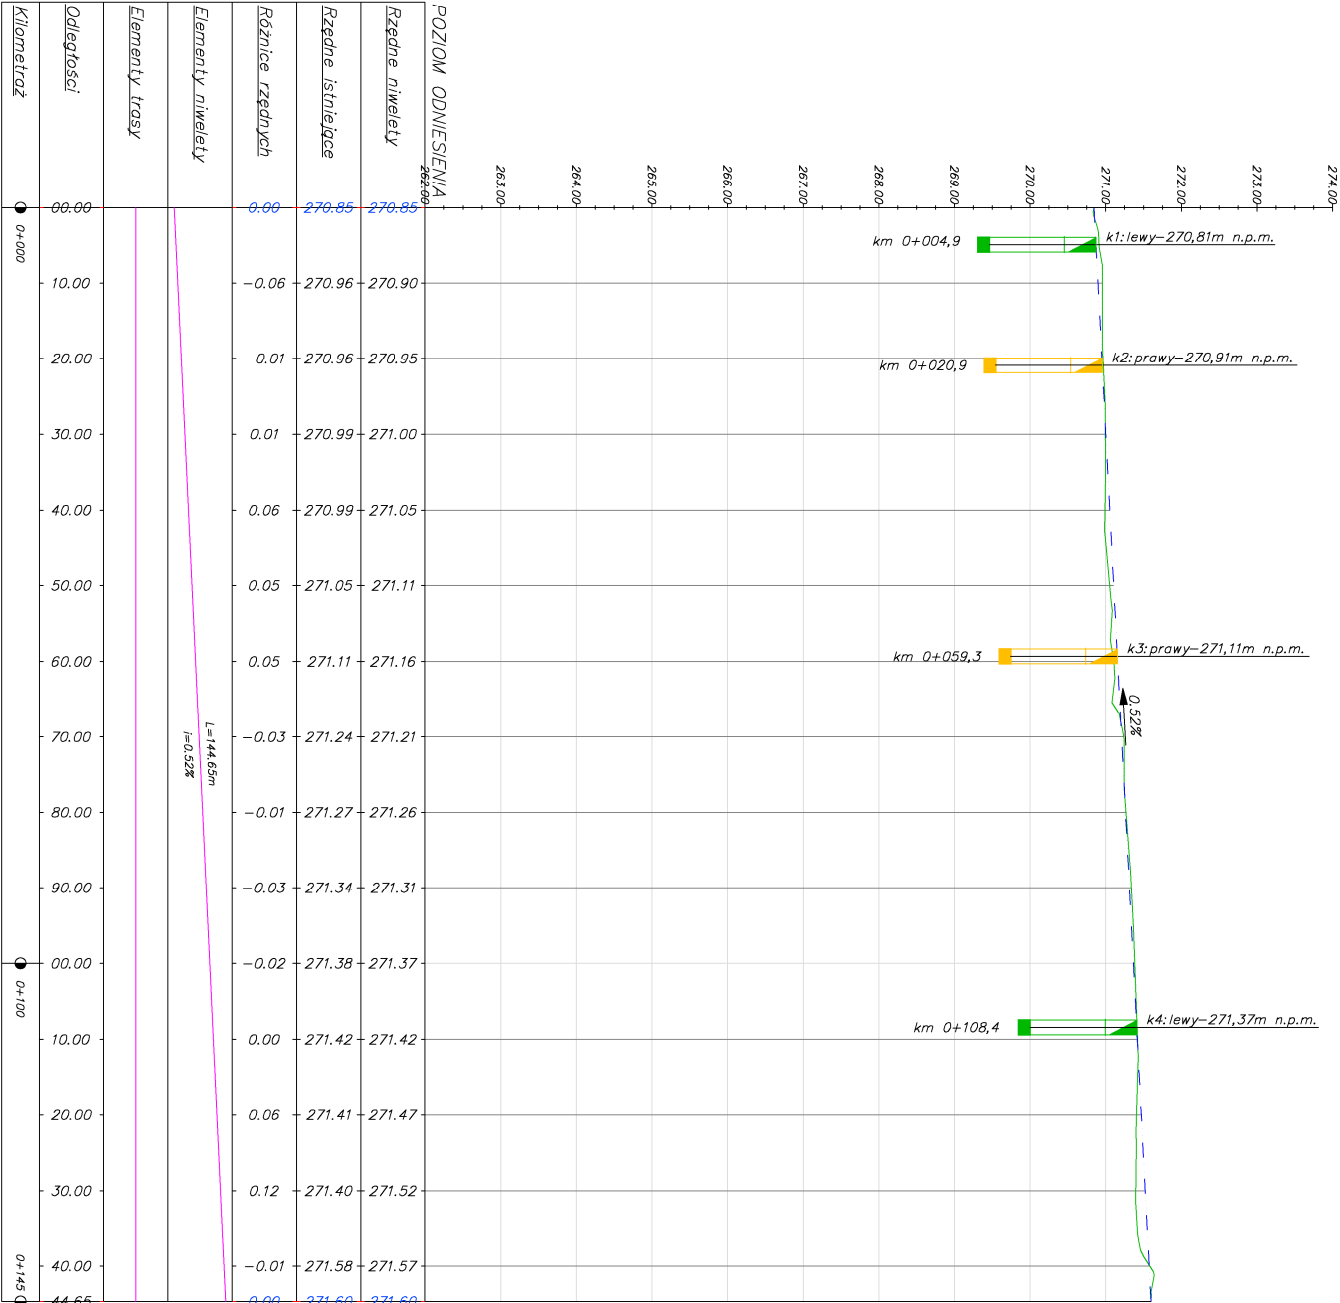

LEGENDA :	
Opis:	Oznaczenie:
Projektowana niweleta w osi jezdni	---
istniejąca niweleta terenu w osi drogi	---

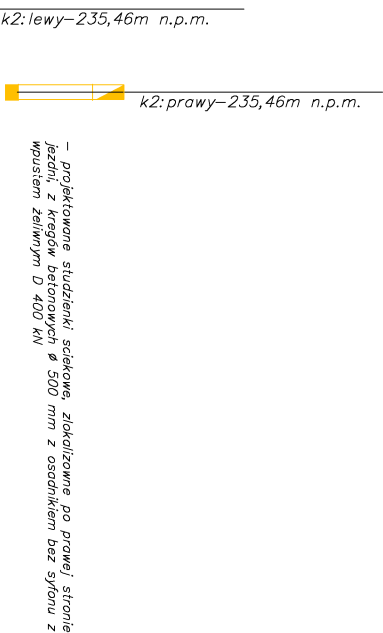

BPU "ALDA" s.c.; Hanna i Janusz Franińczek	
Wodzisław Śl., ul. Skrzyszowska 39c	
Temat:	"Przebudowa ul. Tęczowej w Golasowicach"
Inwestor:	Gmina Pawłowice
Brano:	DROGOWA, INSTALACYJNA
Rysunek:	Profil podłużny drogi
Projektant:	mgr inż. Kinga Mias upr. bud. SLK/4166/P000/12
	Rys. Nr 2
	skala: 1:1000/100
	Data: 09.2025r.