



RZUT POZIOMY

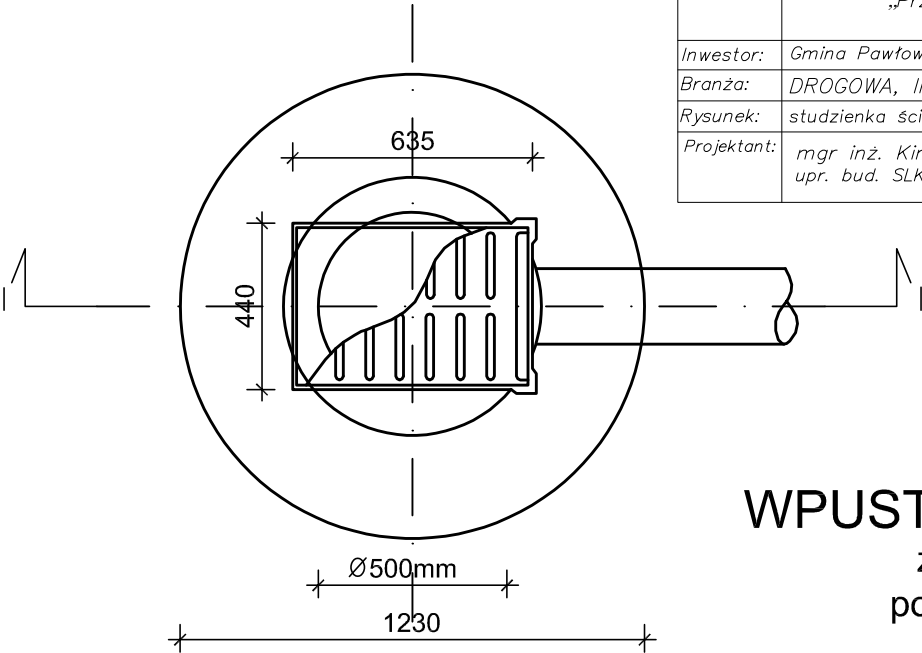

BPU "ALDA"s.c.; Hanna i Janusz Franiczek  
Wodzisław Śl.,  
ul. Skrzyszowska 39c

Temat:	„Przebudowa ul. Tęczowej w Golasowicach”		
Inwestor:	Gmina Pawłowice	Rys.Nr.	
Branża:	DROGOWA, INSTALACYJNA		
Rysunek:	studzienka ściekowa Ø 500 z wpustem jezdniowym	skala: 1:20	
Projektant:	mgr inż. Kinga Mlaś upr. bud. SLK/4166/P00D/12	Data: 11.2025	

WPUST ULICZNY ŻELIWNY  
z żeliwa szarego klasy D400kN  
pod kratą wpustu kosz na śmieci  
1:20

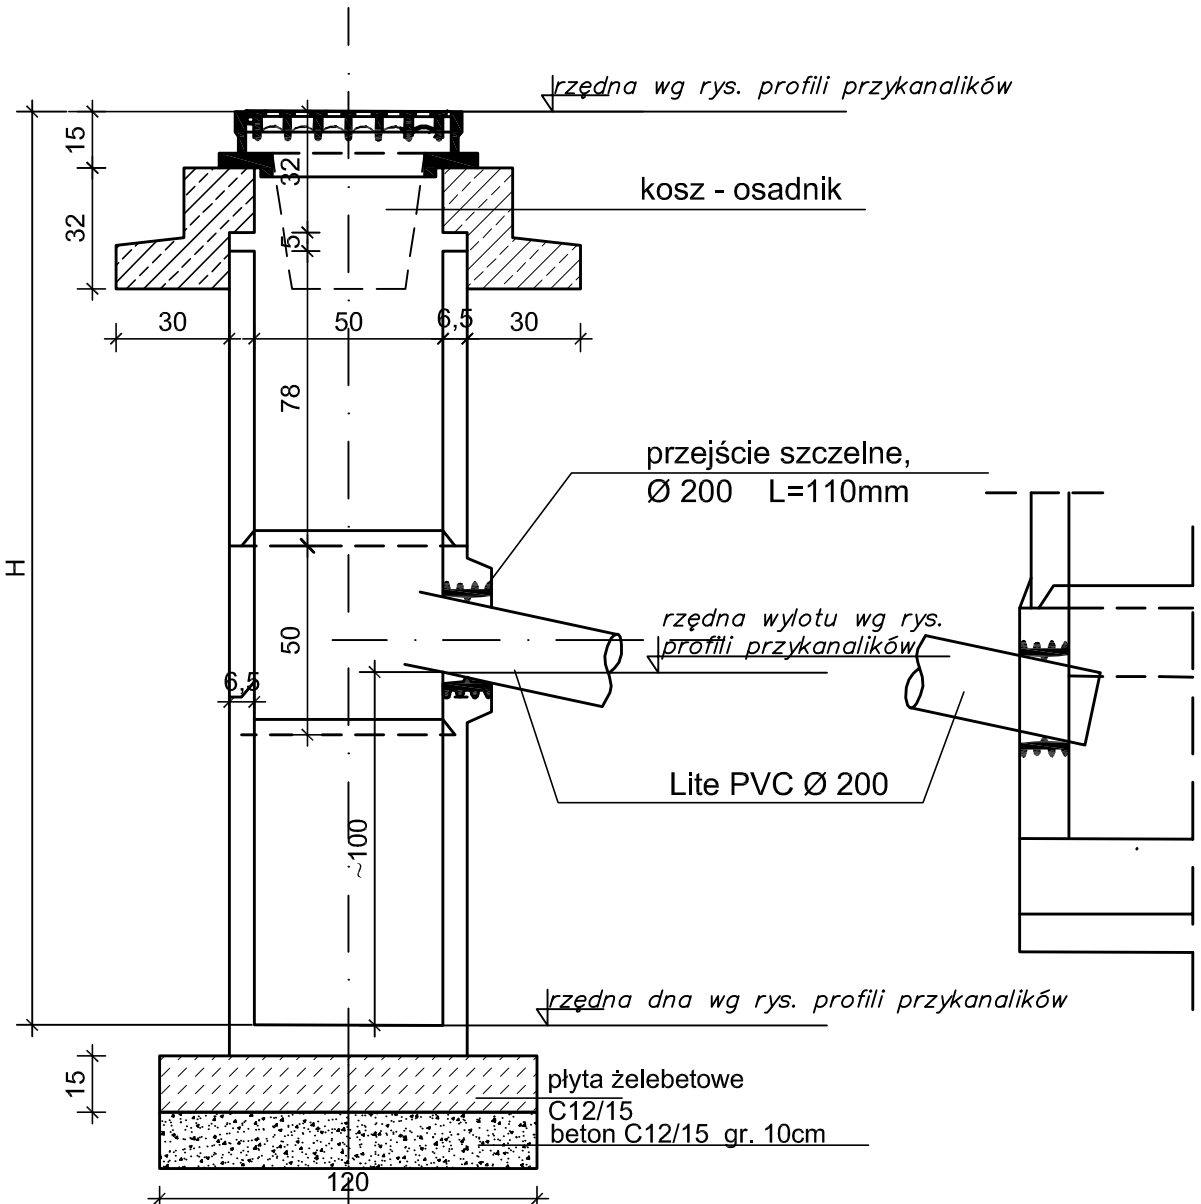

PRZEKRÓJ I-I