




PRZEKRÓJ Km 0+005  
skala 1:50

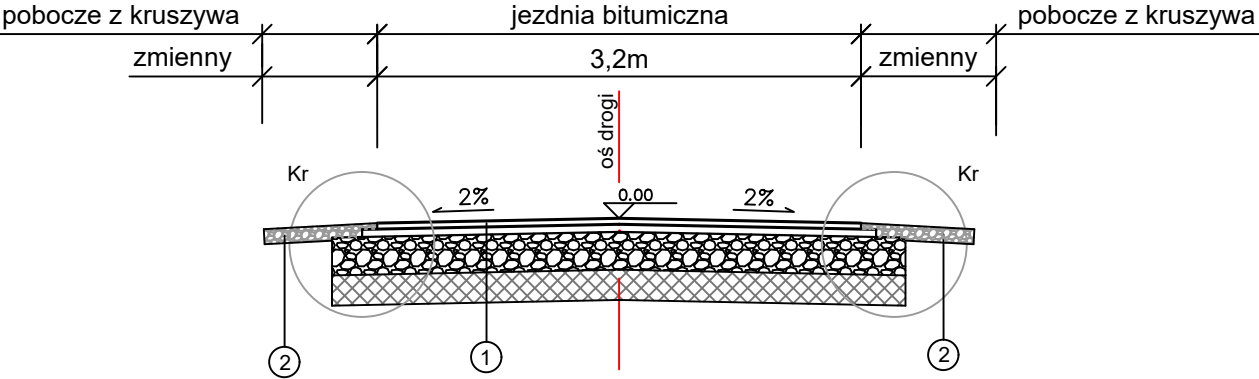

PRZEKRÓJ Km 0+415  
skala 1:50

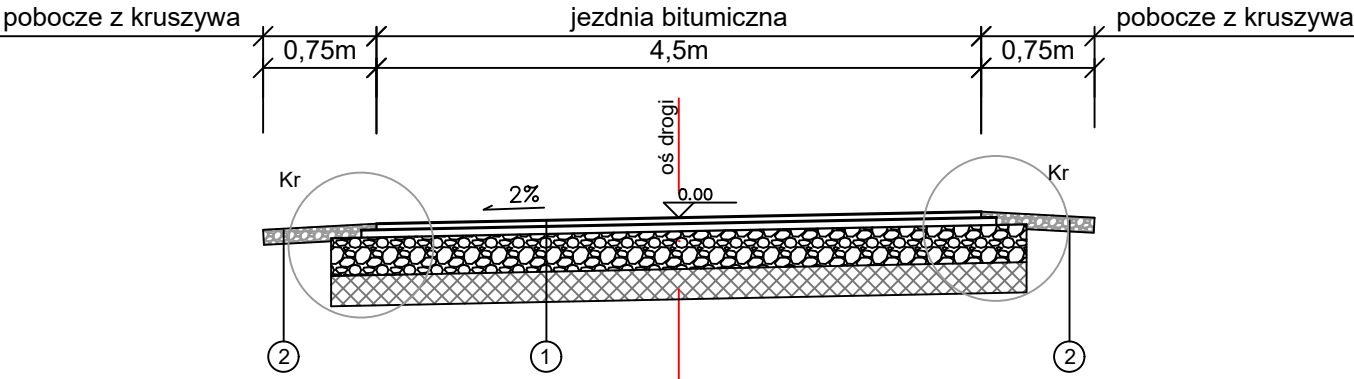

PRZEKRÓJ Km 0+479  
skala 1:50

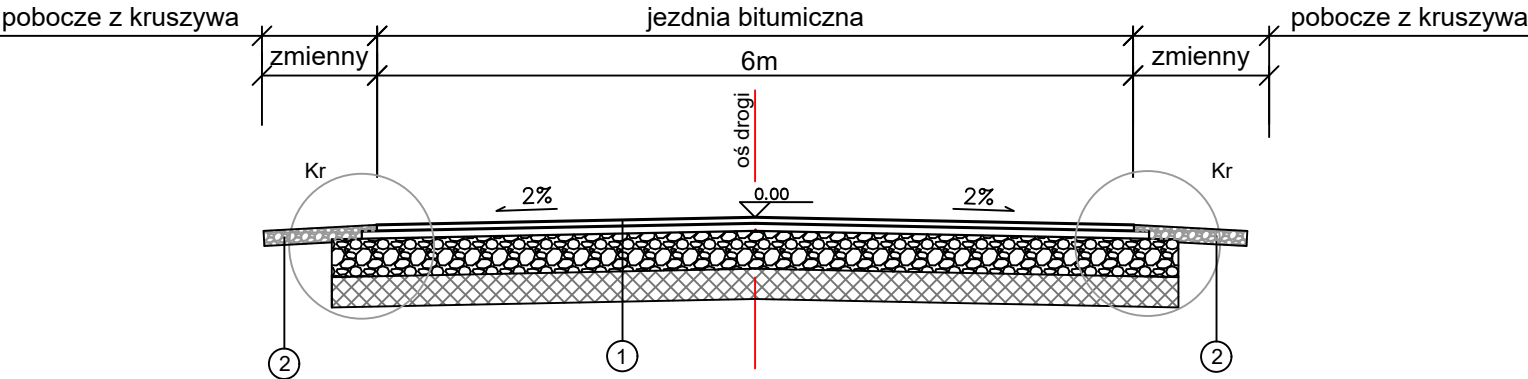


**KONSTRUKCJA JEZDNI ①**

- warstwa ścierna : AC 11S - gr. 4 cm
- warstwa wiążąca : AC 16W - gr. 4 cm
- warstwa wyrównująca z kruszywa C90/3 stabilizowanego mechanicznie o uziarnieniu 0/31,5 - gr. 15 cm

**KONSTRUKCJA POBOCZA Z KRUSZYWA ②**

- podbudowa z kruszywa C90/3 stabilizowanego mechanicznie o uziarnieniu 0/31,5 - gr. 10 cm

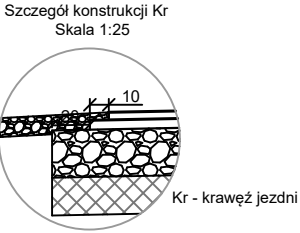

Kr - krawęż jezdnia

JM NADZORY Sp. z o.o. NIP 631 265 25 08      REGON 243499557 44-100 Gliwice      ul. Ignacego Daszyńskiego 5 tel. 609 537 137; 601 482 307		
TEMAT: Projekt uproszczony dla zadania pn: "Przebudowa drogi gminnej (G500 252S) ul. Zaolszany w miejscowości Pyskowie" ETAP II		
INWESTOR: Gmina Pyskowie ul. Strzelców Bytomskich 3 44-120 Pyskowie		
TYTUŁ RYSUNKU: Przekroje konstrukcji		
OPRACOWAŁ: mgr inż. Marzena Mazurkiewicz upr. bud. 534/02	Data: Listopad 2025 r.	Nr rysunku: 004
OPRACOWAŁ.	1:50	Nr strony:..