

Woj.: łódzkie  
Pow : piotrkowski  
Miasto: 101011\_4 Wolbórz  
Obręb: 0001,0002  
Działka: 183/9,593  
Nr zgłoszenia: GBR.6642.1.376.2026

MAPA DLA CELÓW PROJEKTOWYCH 1:500

- 1. Osnowa: układ współrzędnych 2000/21
- 2. Poziom odniesienia: PL-EVRF2007-NH
- 3. Imię i nazwisko oraz numer uprawnień zawodowych kierownika prac geodezyjnych: Wł. Cieślik 13770 (zakres 1,2)
- 4. Wykonana w 2026r na podstawie map syt-wys 1:500 i pomiaru uzupełniającego

Zakres opracowania:-----

Mapa aktualna na dzień 16.02.2026r

Nie wyklucza się istnienia w terenie innych nie wykazanych na niniejszej mapie urządzeń podziemnych, które nie były zgłoszone do inwentaryzacji. Mapa do celów projektowych została wykonana bez ustalenia obciążeń gruntowych wynikających z ust.4 par 80 Rozporządzenia Ministra Spraw Wewnętrznych i Administracji w sprawie standardów technicznych wykonywania geodezyjnych pomiarów sytuacyjnych i wysokościowych (Dziennik Ustaw Nr 263 poz. 1572)



Jestem świadomy odpowiedzialności karnej za złożenie fałszywych oświadczeń. Oświadczam, że operat techniczny zawierający rezultaty prac geodezyjnych w wyniku których powstał niniejszy dokument uzyskał pozytywny wynik weryfikacji	
Identyfikator zgłoszenia prac geodezyjnych	GBR.6642.1.376.2026
Organ służby geodezyjnej, który otrzymał zgłoszenie	STAROSTA POWIATU PIOTRKOWSKIEGO
Wykonawca prac geodezyjnych	AWA-GEO ul. Słowackiego 87/89, 97-300 Piotrków Tryb
Nr i data sporządzenia dokumentu zawierającego wynik pozytywnej weryfikacji	OPN P.1010.2026.610 / 27.02.2026
Imię i nazwisko oraz nr uprawnień zawodowych kierownika prac	GEODETA UPRAWNIONY Świadectwo GKG 13770 Włodzisław Cieślik 0 705-440-200

Za zgodność z oryginałem:

LEGENDA:

- ogrodzenie
- obrzeże
- naw. z kostki betonowej
- naw. z mat przerostowych
- naw. piasek
- urządzenia zabawowe
- mała architektura

NR UPRAWNIEŃ: 136/00/WŁ

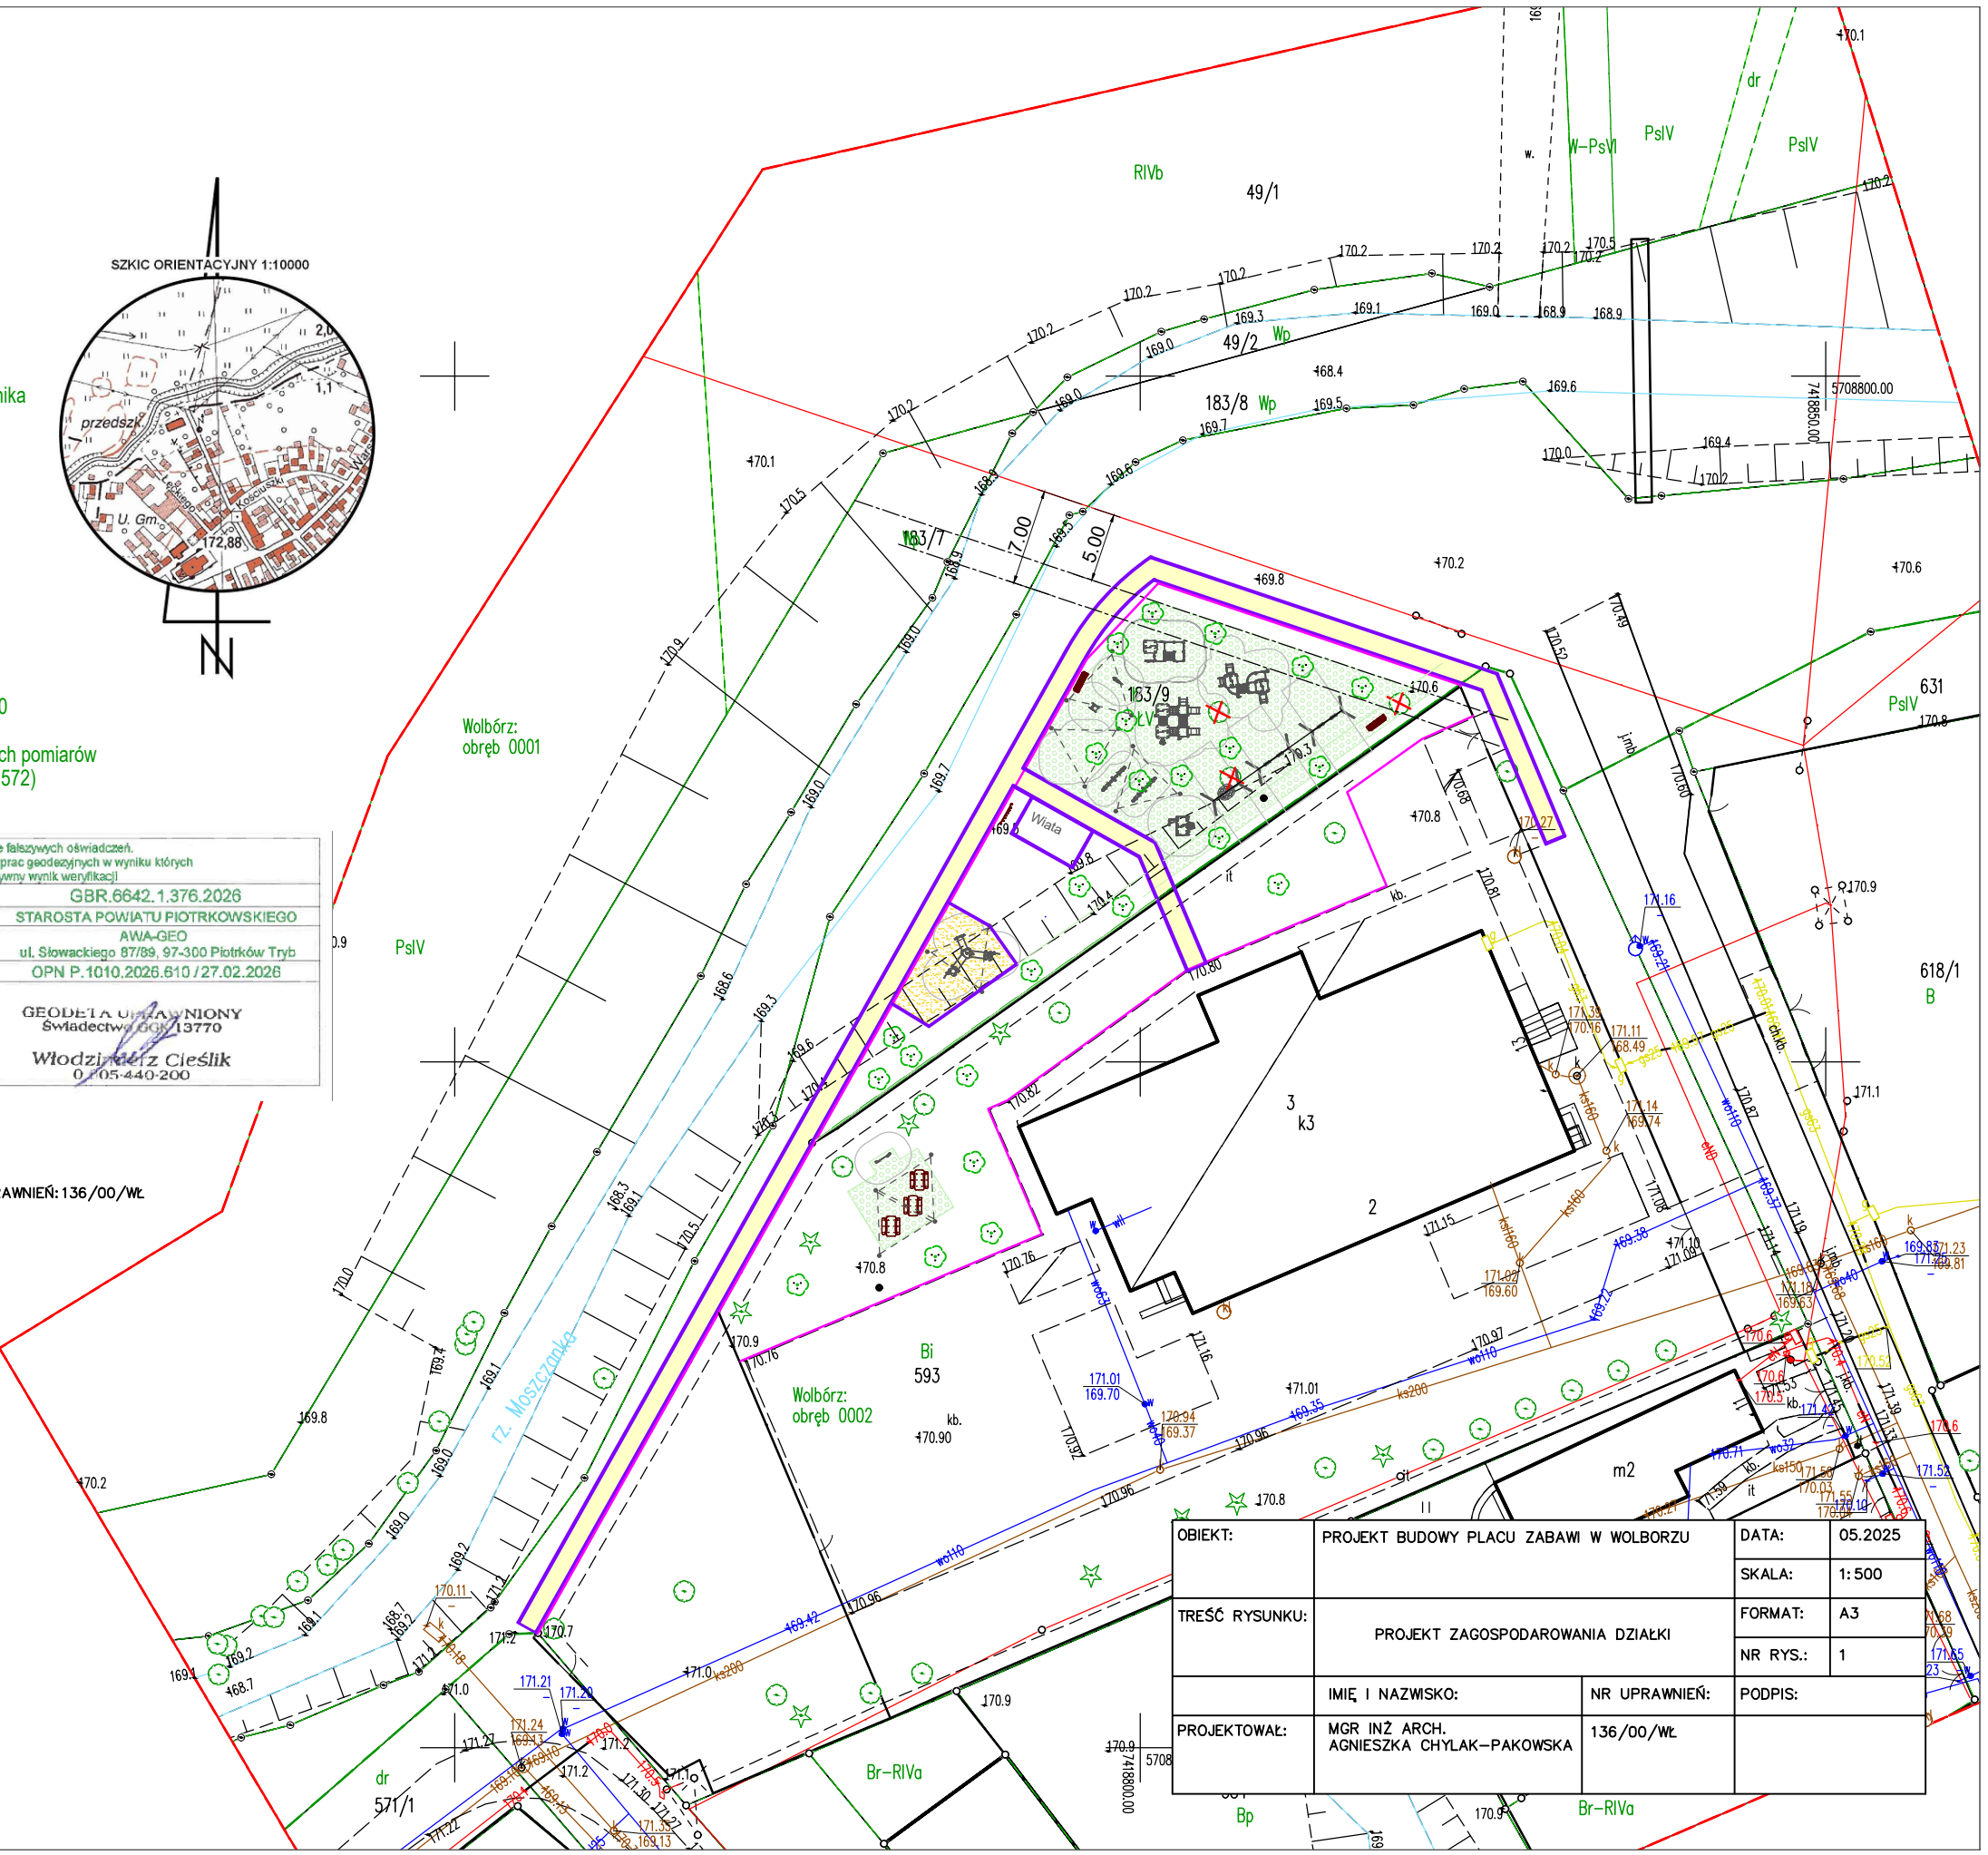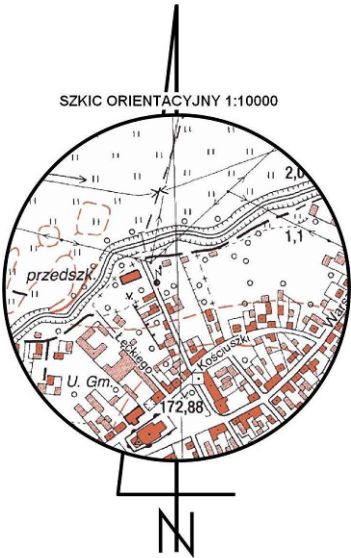

OBIEKT:	PROJEKT BUDOWY PLACU ZABAWI W WOLBORZU		DATA:	05.2025
			SKALA:	1:500
TREŚĆ RYSUNKU:	PROJEKT ZAGOSPODAROWANIA DZIAŁKI		FORMAT:	A3
			NR RYS.:	1
	IMIĘ I NAZWISKO:	NR UPRAWNIEŃ:	PODPIS:	
PROJEKTOWAŁ:	MGR INŻ. ARCH. AGNIESZKA CHYLAK – PAKOWSKA	136/00/WŁ		