

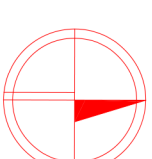


ZAGOSPODAROWANIE TERENU

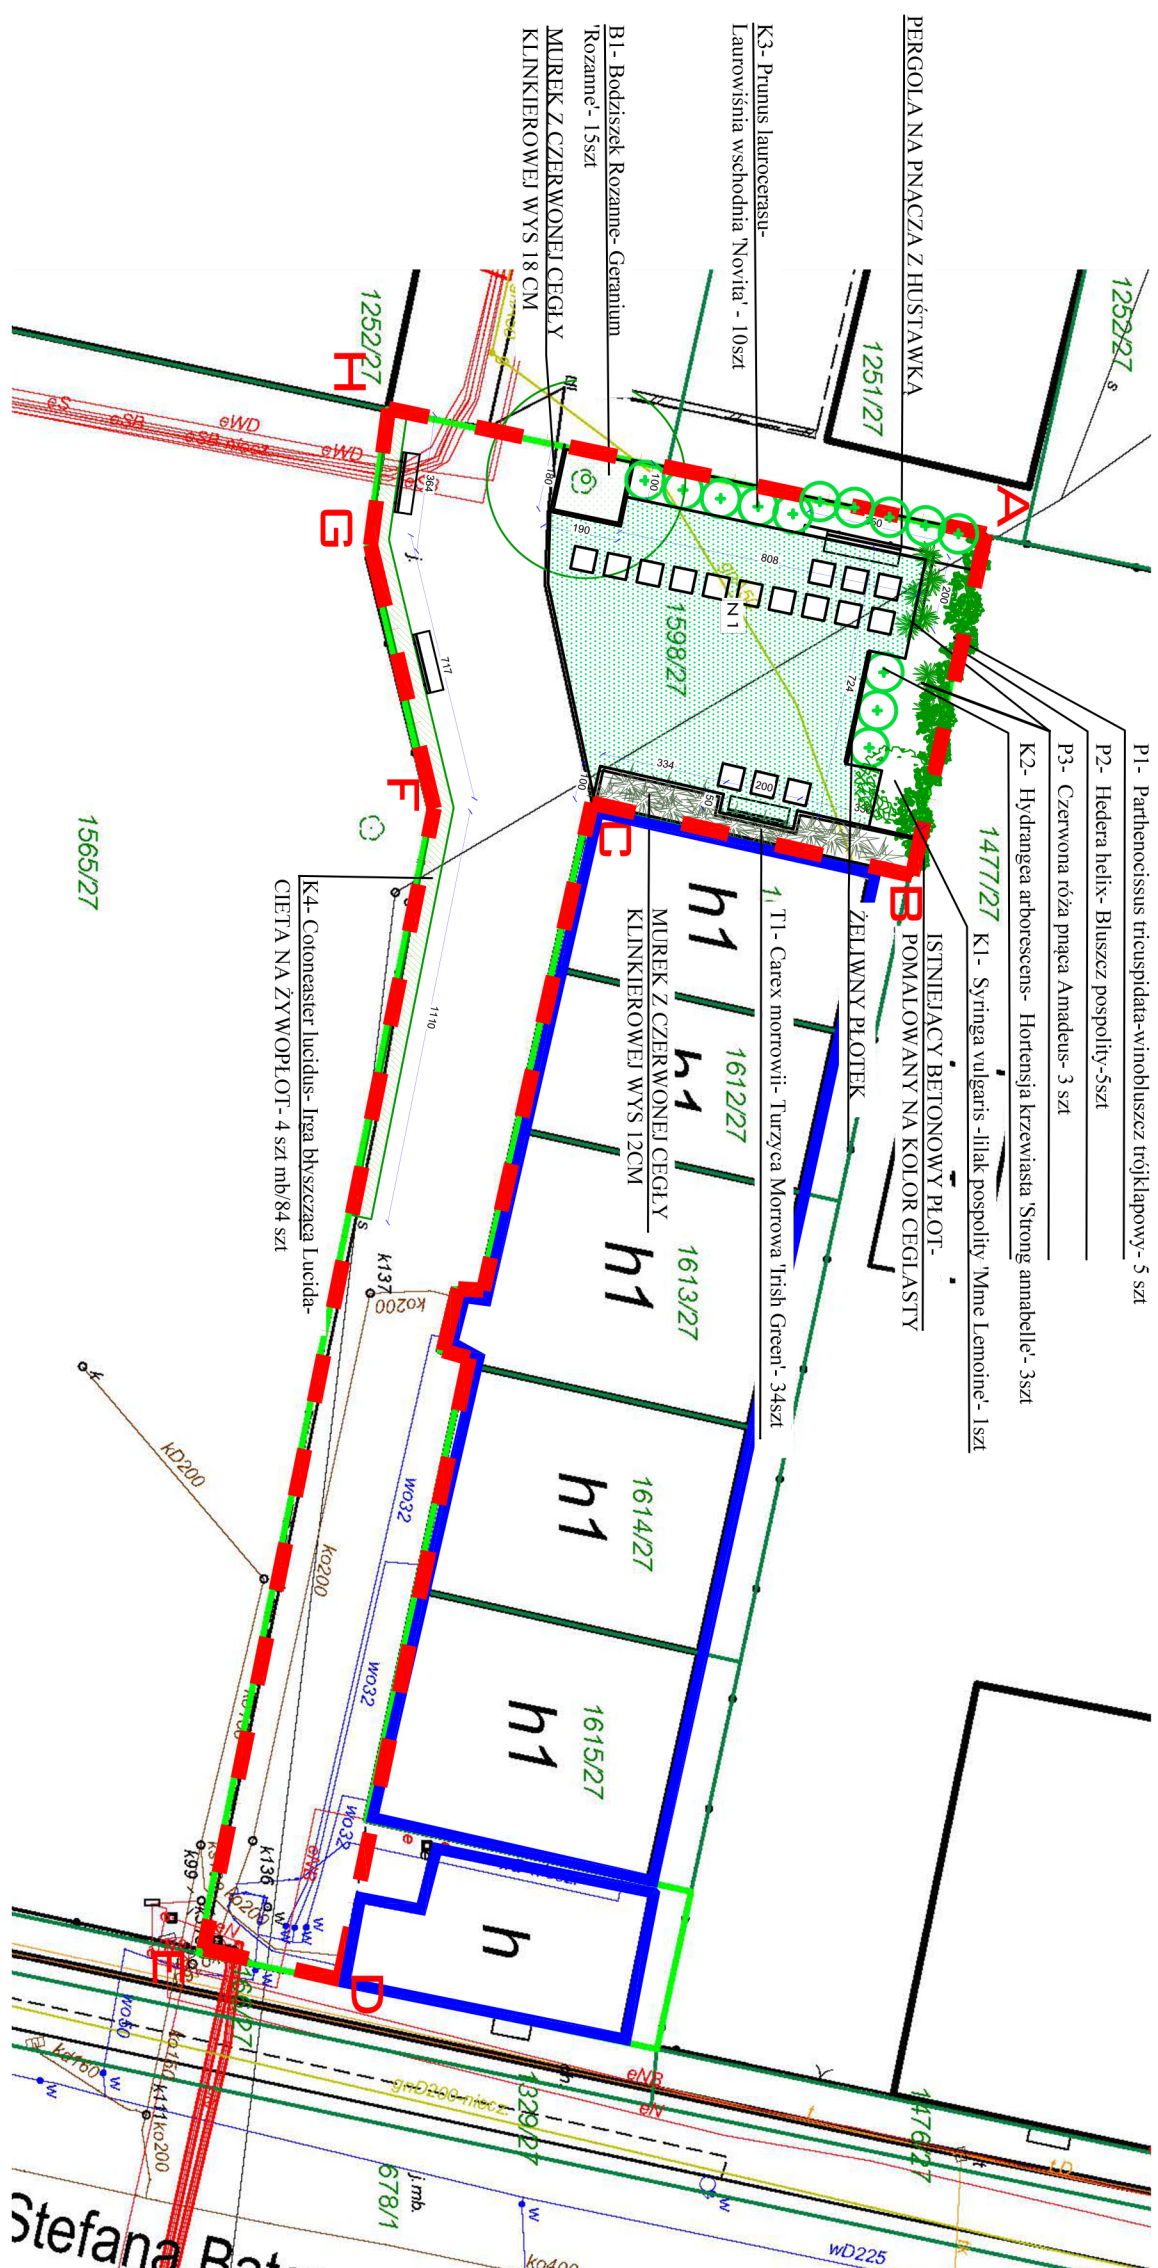

-
- Architectural drawing of a pergola structure. The drawing shows a side view of the pergola with a roof supported by columns. A list of plants and materials is provided:
- P1- Parthenocissus tricuspidata-winobluszcz trójkłapowy- 5 szt
 - P2- Hedera helix- Bluszcz pospolity-5szt
 - P3- Czerwona róża pnąca Amadeus- 3 szt
 - K2- Hydrangea arborescens- Hortensja krzewiasta 'Strong annabelle'- 3szt
 - K1- Syringa vulgaris -lilak pospolity 'Mme Lemoine'- 1szt
 - ISTNIEJĄCY BETONOWY PLOT-
 - POMALOWANY NA KOLOR CEGLASTY
- PERGOLA NA PNĄCZA Z HUŚTAWKĄ

INSPIRACJE

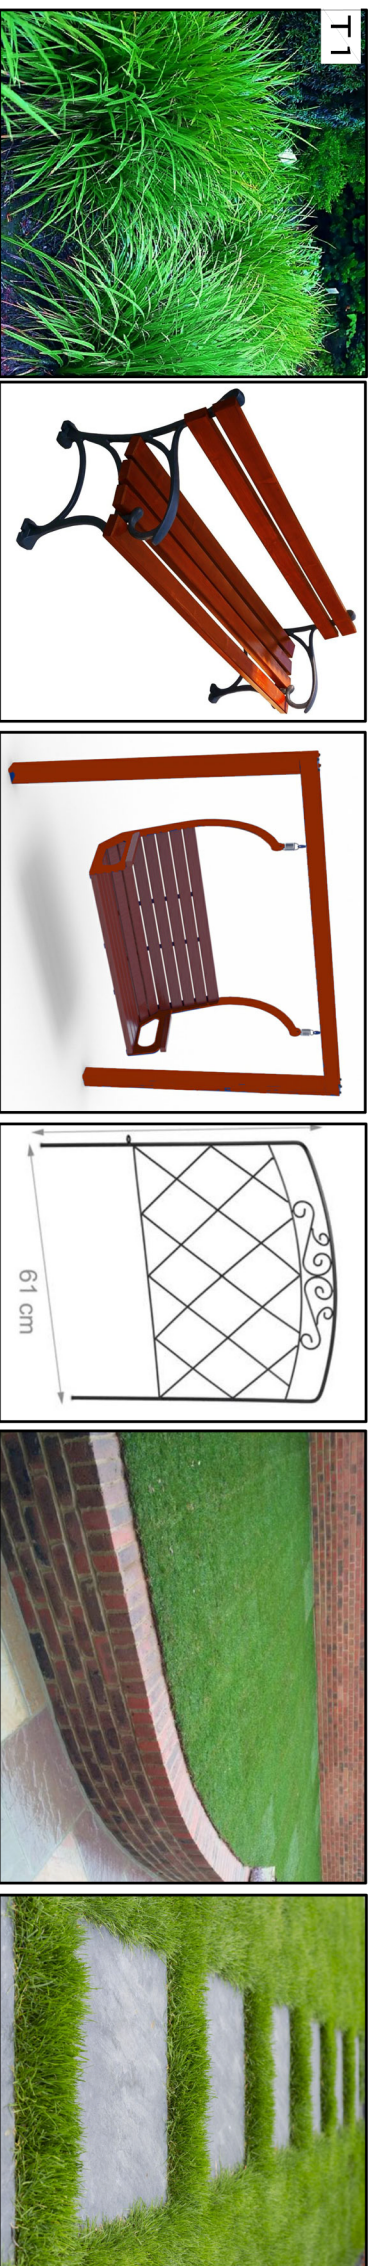

- LISTA ROŚLIN
- KRZEWY
- K-1. *Syringa vulgaris*- lilak pospolity- 1 szt
K-2. *Hydrangea arborescens*- Hortensja krzewiasta Strong amabelle- 3szt
K-3. *Prunus laurocerasus*- Laur-cyżba wschodnia Novita - 10szt
K-4. *Cornaeaster lucidus*- Irga błyszcząca Lucida- cietla na żywopłot- 4 szt mb 84 szt
- TRAWY
- T-1. *Carex morrowii*- Turzycza Morrowa Irish Green- 34szt
- BYLIANY
- B-1- *Bodiszek Rozanne*- Geranium Rozanne- 15szt
- PNACZA
- P-1. *Parthenocissus tricuspidata*-winobluszcz trójklapowy- 5 szt
P-2. *Hedera helix*- Bluszcz pospolity- 5szt
P-3. *Czerwonca róża pąca Amadeus*- 3 szt

- [illegible]