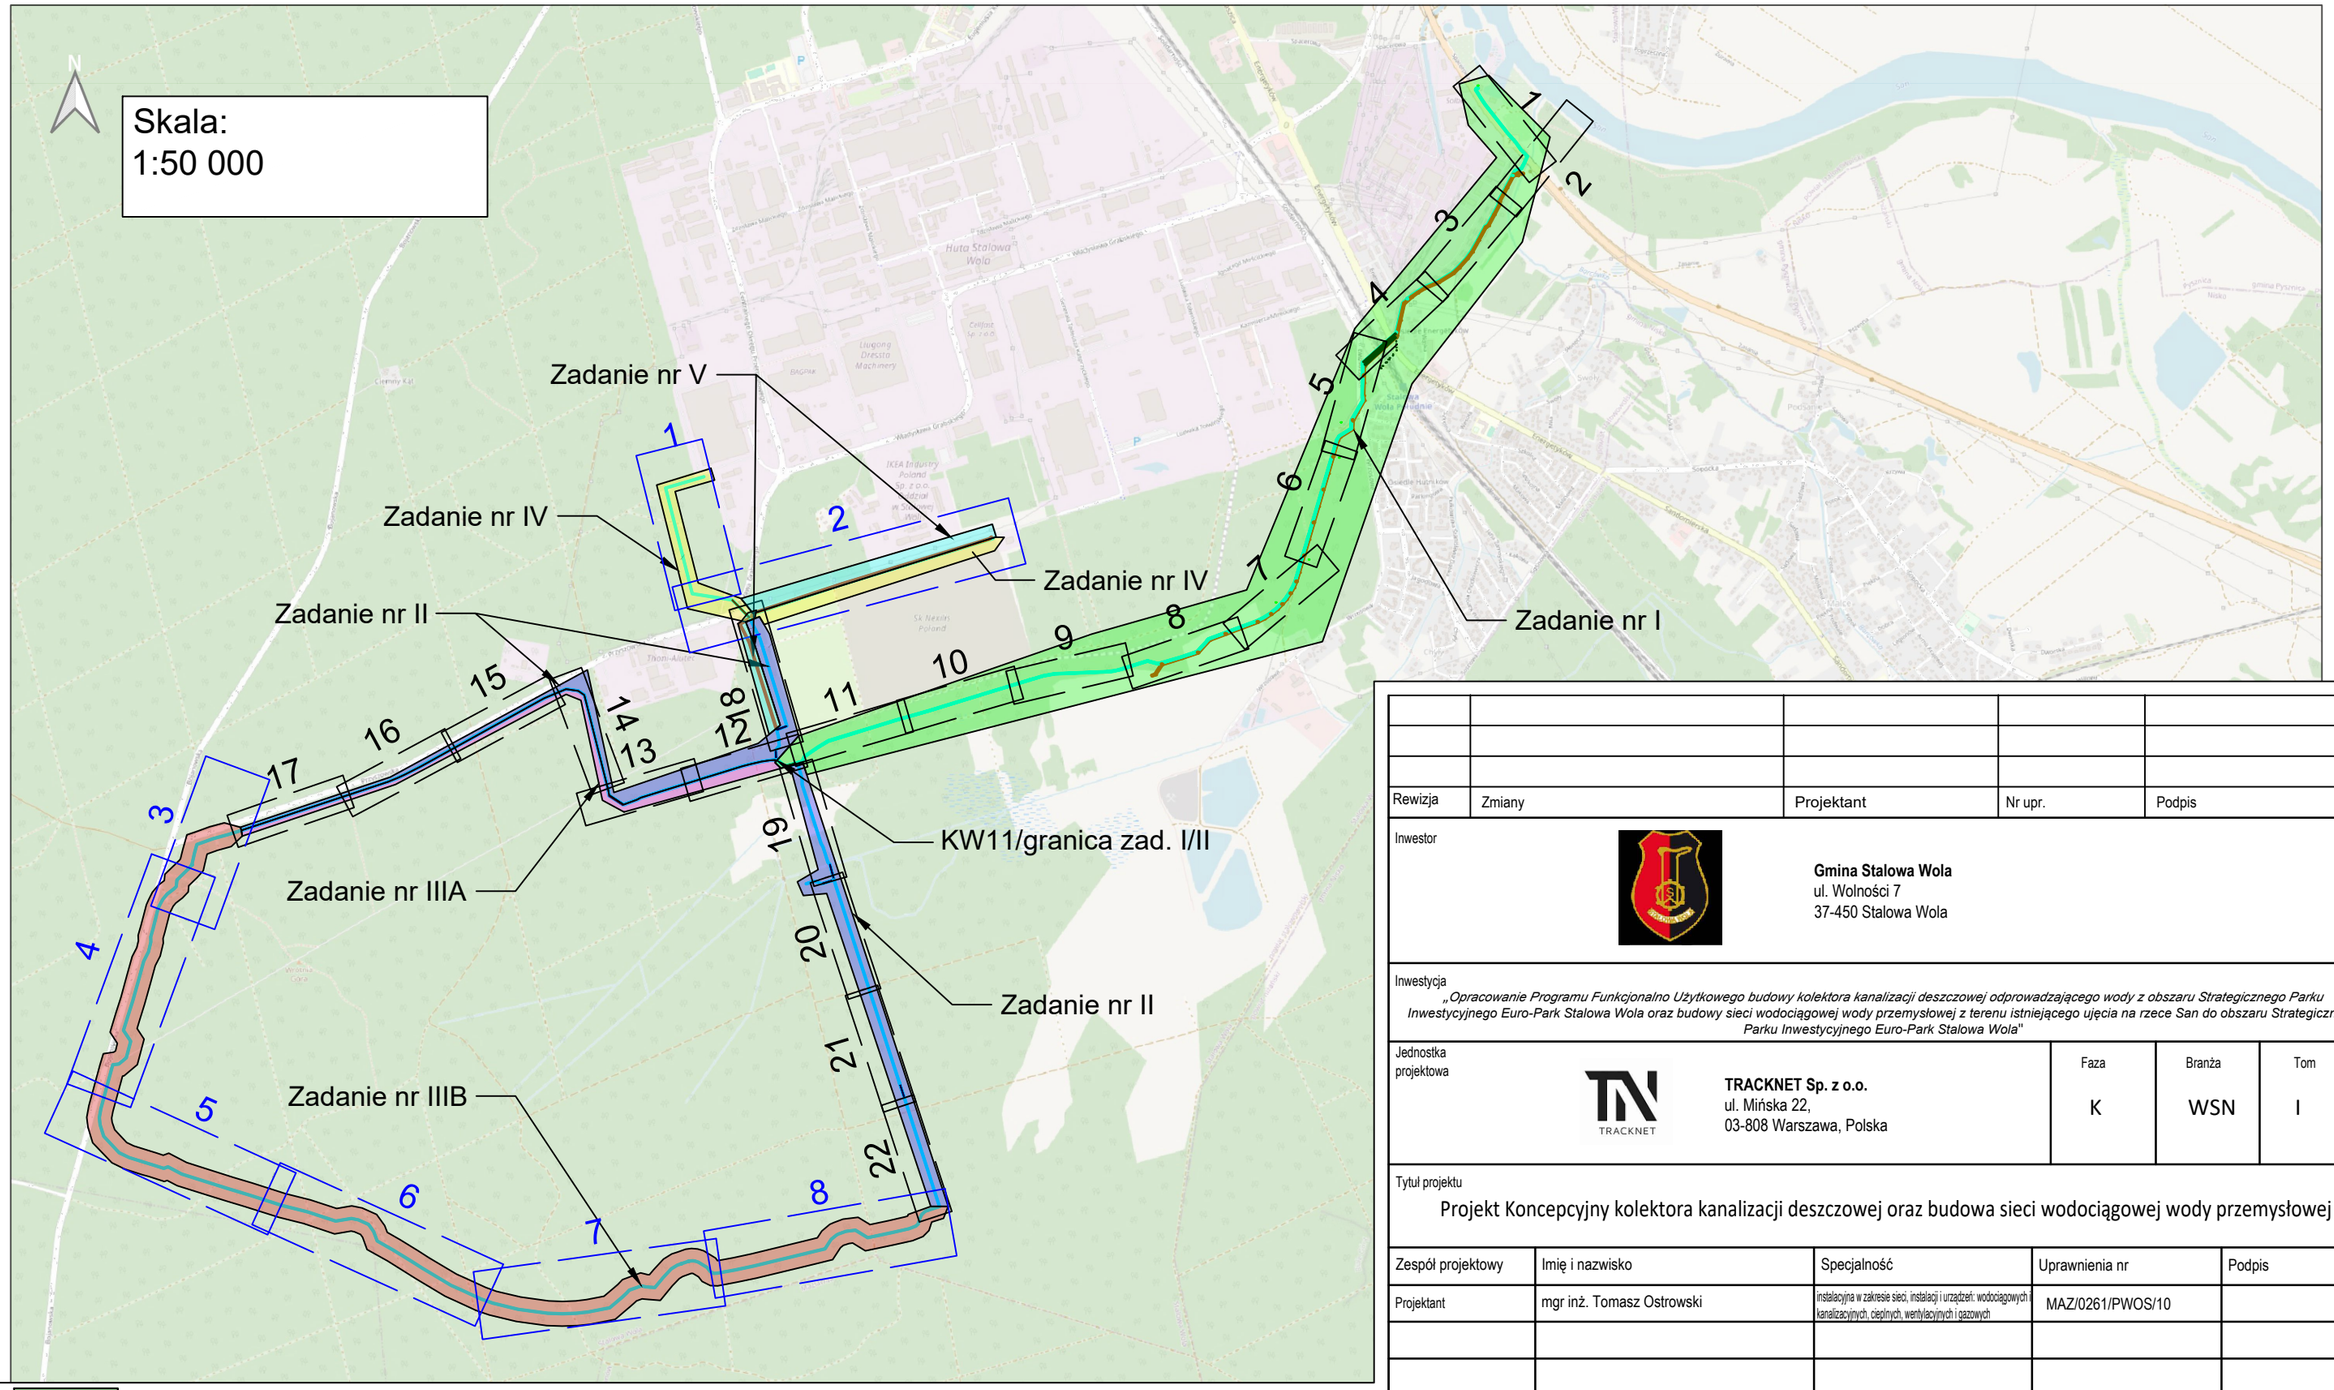

ZADANIE NR I
ZADANIE NR II
ZADANIE NR IIIA
ZADANIE NR IIIB
ZADANIE NR IV
ZADANIE NR V

POZA ZAKRESEM PROCEDOWANEJ DECYZJI O ŚRODOWISKOWYCH UWARUNKOWANIACH INWESTYCJI

Rewizja	Zmiany	Projektant	Nr upr.	Podpis

Inwestor

Gmina Stalowa Wola
ul. Wolności 7
37-450 Stalowa Wola

Inwestycja

„Opracowanie Programu Funkcjonalno Użytkowego budowy kolektora kanalizacji deszczowej odprowadzającego wody z obszaru Strategicznego Parku Inwestycyjnego Euro-Park Stalowa Wola oraz budowy sieci wodociągowej wody przemysłowej z terenu istniejącego ujęcia na rzece San do obszaru Strategicznego Parku Inwestycyjnego Euro-Park Stalowa Wola"

Jednostka projektowa	Faza	Branża	Tom
TRACKNET Sp. z o.o. ul. Mińska 22, 03-808 Warszawa, Polska	K	WSN	I

Tytuł projektu

Projekt Koncepcyjny kolektora kanalizacji deszczowej oraz budowa sieci wodociągowej wody przemysłowej

Zespół projektowy	Imię i nazwisko	Specjalność	Uprawnienia nr	Podpis
Projektant	mgr inż. Tomasz Ostrowski	instalacyjna w zakresie sieci, instalacji i urządzeń: wodociągowych i kanalizacyjnych, cieplnych, wentylacyjnych i gazowych	MAZ/0261/PWOS/10	
Opracowujący	mgr inż. Marcin Polarczyk			

Tytuł rysunku	PLAN ORIENTACYJNY - PODZIAŁ ZADAŃ I ARKUSZY	
Nr referencyjny	D-TRN-C-SWK-000-ORT-0101	Rewizja: B03

Format	Kategoria obiektu budowlanego:	Skala:	Arkusz:	Data opracowania:
297x594	XXVI	1:50 000	1/1	29.05.2024

A3