| | | |
|---|---|---|
| wz-pro | "WZ - Pro"<br>Usługi Projektowo - Wykonawcze Budownictw<br>mgr inż. Zbigniew Wnęk<br>Biuro : ul. Malczewskiego 1, 57-300 Kłodzko | |
| TEMAT RYSUNKU | PROFIL K23-NWZ17 | DATA<br>19.10.2023 |
| PROJEKT | Budowa sieci wodociągowej w ulicy Ludowej w Szczytnej | SKALA<br>1:100/500 |
| ADRES | działka nr 2104/4, 2110, 1512/2, 1507/17, 1510/1, 1507/15, 2109/3, 1507/3 AM-1, obręb Szczytna | NR RYS.<br>2.4 |
| PROJEKTANT | mgr inż. ZBIGNIEW WNĘK<br>NR UPR. NBGP V-7342 3/30/96 | |

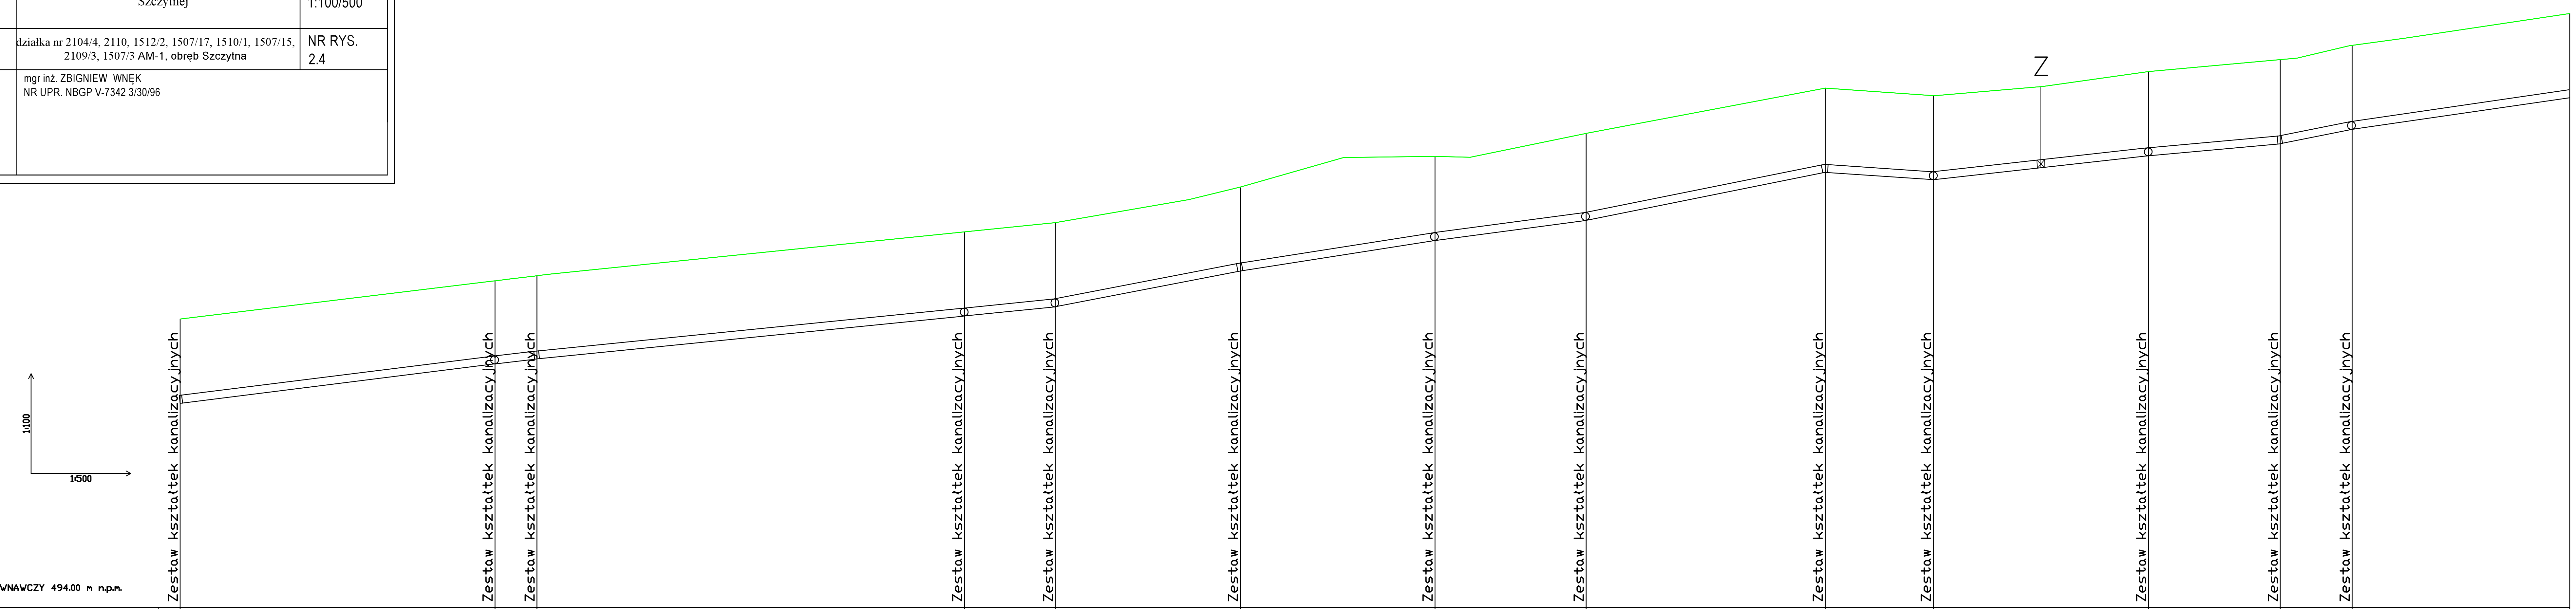


POZIOM PORÓWNAWCZY 494.00 m n.p.m.

| Punkt | RZĘDNA TERENU ISTNIEJĄCEGO | RZĘDNA OSI RUROCIĄGU | ZAGŁĘBIENIE OSI RUROCIĄGU | ODLEGŁOŚĆ |
|---|---|---|---|---|
| K23 | 499.82 | 498.17 | 1.64 | 0.00 |
| NWZ11 | 500.60 | 498.97 | 1.62 | 31.78 |
| K24 | 500.70 | 499.07 / 499.08 | 1.63 / 1.62 | 36.03 |
| H3 | 501.59 | 499.94 | 1.63 | 79.20 |
| NWZ12 | 501.77 | 500.13 | 1.63 | 88.37 |
| K24 | 502.49 | 500.85 / 500.86 | 1.64 / 1.63 | 107.05 |
| NWZ13 | 503.11 | 501.47 / 501.48 | 1.65 / 1.64 | 126.70 |
| NWZ14 | 503.58 | 501.88 | 1.70 | 141.96 |
| K26 | 504.49 | 502.85 | 1.64 | 166.11 |
| NWZ15 | 504.34 | 502.70 | 1.64 | 177.02 |
| H4 | 504.82 | 503.18 / 503.19 | 1.64 | 198.75 |
| K27 | 505.07 | 503.43 | 1.64 | 212.05 |
| NWZ16 | 505.36 | 503.72 | 1.64 | 219.31 |
| NWZ17 | 506.00 | 504.36 | 1.64 | 241.29 |

| Odcinek | SPADKI, DŁUGOŚCI | | MATERIAŁ, ŚREDNICA |
|---|---|---|---|
| K23 – NWZ11 | 2.51% | 31.78m | PE160.0x14.60mm PN16 |
| NWZ11 – K24 | 2.36% | 4.24m | |
| K24 – H3 | 2.01% | 43.17m | PE160.0x14.60mm PN16 |
| H3 – NWZ12 | 2.03% | 9.17m | |
| NWZ12 – K24 | 3.86% | 18.68m | PE160.0x14.60mm PN16 |
| K24 – NWZ13 | 3.14% | 19.65m | PE160.0x14.60mm PN16 |
| NWZ13 – NWZ14 | 2.67% | 15.26m | |
| NWZ14 – K26 | 4.02% | 24.15m | PE160.0x14.60mm PN16 |
| K26 – NWZ15 | 1.36% | 10.91m | |
| NWZ15 – H4 | 2.23% | 21.73m | PE160.0x14.60mm PN16 |
| H4 – K27 | 1.82% | 13.30m | |
| K27 – NWZ16 | 4.00% | 7.25m | |
| NWZ16 – NWZ17 | 2.92% | 21.98m | PE160.0x14.60mm PN16 |