


# PRZEKRÓJ POPRZECZNY PRZESZ NAW. Z PIASKU PŁUKANEGO skala 1:20

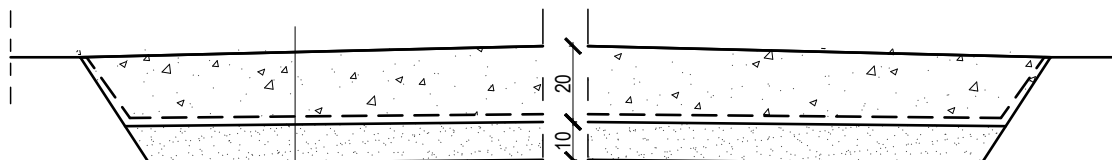

- proj. warstwa piasku płukanego frakcja 0,25-8mm gr. min. 20cm
- proj. warstwa odcinająca z geowłókniny separacyjno-filtracyjnej o gramaturze 200g/m2
- istn. grunt rodzimy dogęszczony gr. 10cm  $I_s \geq 0,97$

pow. nawierzchni piasku płukanego 472,10m<sup>2</sup>



**KAndBUD**

PROJEKTOWANIE I NADZORY INWESTORSKIE  
mgr inż. ANDRZEJ KRUCIEŃ

37-418 Krzeszów  
Bystre 118

tel. 889 830 266  
e-mail: krucien@o2.pl

Nazwa zamierzenia budowlanego:	ROZBUDOWA I PRZEBUDOWA PLACU ZABAW W PARKU MIEJSKIM W NISKU			
Adres:	OBREB: 0001 NISKO JEDNOSTKA EW.: 181205_4 NISKO - MIASTO IDENTYFIKATOR DZIAŁKI.: 181205_4.0001.1750/2 37-400 NISKO			
Inwestor:	GMINA I MIASTO NISKO UL. PLAC WOLNOŚCI 14 37-400 NISKO			
Branża: architektoniczno-konstrukcyjna		Stadium projektu: Projekt techniczny		
Projekt NR: 01-06-2024	Nazwa rysunku: PRZEKRÓJE POPRZECZNE PRZESZ NAW. Z PIASKU PŁUKANEGO			Skala: 1:20
Zakres Opracowania	Imię i Nazwisko	Nr. upraw.	Podpis	Data
PROJEKTANT branża arch.-konstr.	mgr inż. Andrzej Krucień Upr. bud. w specjalności konstrukcyjnej bez ograniczeń	PDK/0158/ PWOK/14		07.2025
SPRAWDZAJĄCY branża arch.-konstr.				
Zastrzega się wszelkie prawa wynikające z Ustawy o prawie autorskim. Rysunek niniejszy nie może być w całości lub w części przerysowany, uzupełniony lub odstąpiony komukolwiek, bez pisemnej zgody firmy KAndBUD PROJEKTOWANIE I NADZORY INWESTORSKIE mgr inż. ANDRZEJ KRUCIEŃ				