


FUNDAMENT NR1 skala 1:20

POTRÓJNA KARUZELA PIONOWA

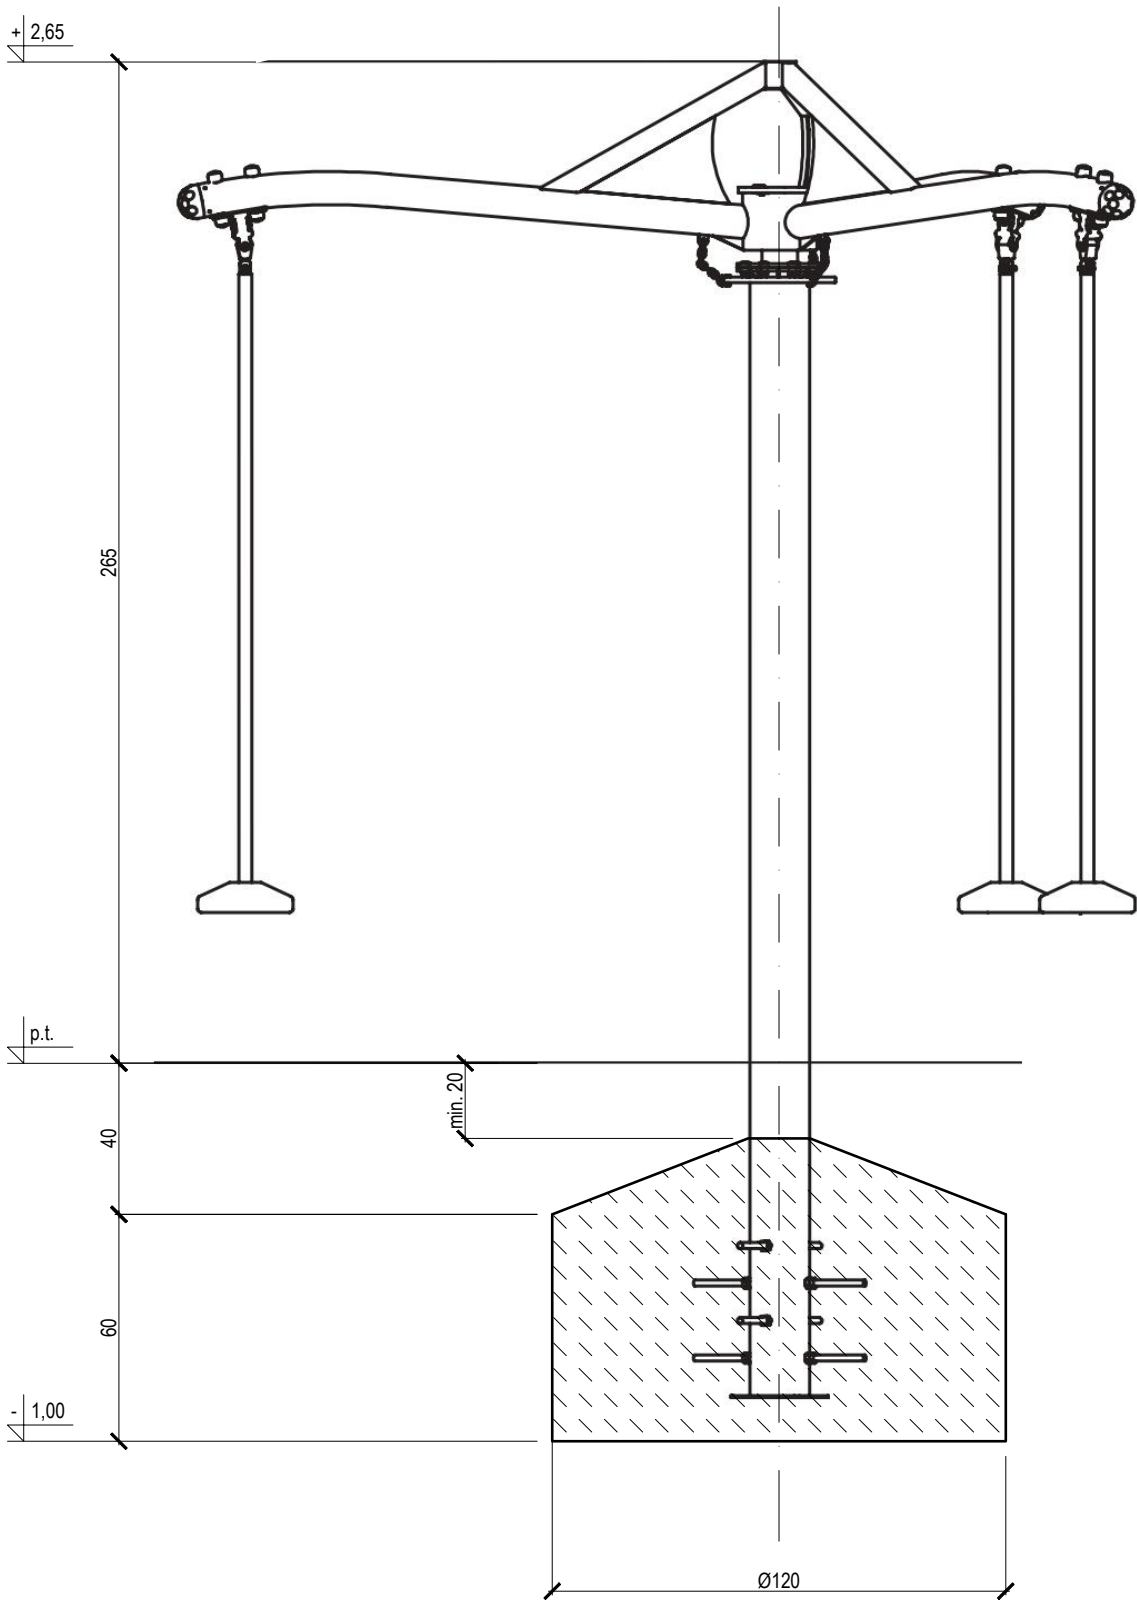

Beton C20/25 (B25)

<div><div><div><div><div><div><span></span></div></div></div><div><div><div><span></span></div></div><div><div><span></span></div></div></div><div><div><div><span></span></div></div><div><div><span></span></div></div></div><div><div><div><span></span></div></div><div><div><span></span></div></div></div></div></div><div>KAndBUD</div><div>PROJEKTOWANIE I NADZORY INWESTORSKIE</div><div>mgr inż. ANDRZEJ KRUCIEN</div><div>37-418 Krzeszów Bystre 118</div><div>tel. 889 830 266 e-mail: krucien@o2.pl</div></div>		Nazwa zamierzenia budowlanego:ROZBUDOWA I PRZEBUDOWA PLACU ZABAW W PARKU MIEJSKIM W NISKU			
Adres:		OBREB: 0001 NISKO JEDNOSTKA EW.: 181205_4 NISKO - MIASTO IDENTYFIKATOR DZIAŁKI: 181205_4.0001.1750/2 37-400 NISKO			
Inwestor:		GMINA I MIASTO NISKO UL. PLAC WOLNOŚCI 14 37-400 NISKO			
Branża: architektoniczno-konstrukcyjna		Stadium projektu: Projekt techniczny			
Projekt NR: 01-06-2024		Nazwa rysunku: FUNDAMENT NR1			Skala: 1:20
Zakres Opracowania		Imię i Nazwisko	Nr. upraw.	Podpis	
PROJEKTANT branża arch.-konstr.		mgr inż. Andrzej Krucień Upr. bud. w specjalności konstrukcyjnej bez ograniczeń	PDK/0158/ PWOK/14	07.2025	Nr.Rys. 3
SPRAWDZAJĄCY branża arch.-konstr.					

Zastrzega się wszelkie prawa wynikające z Ustawy o prawie autorskim. Rysunek niniejszy nie może być w całości lub w części przerysowany, uzupełniony lub odstąpiony komukolwiek, bez pisemnej zgody firmy KAndBUD PROJEKTOWANIE I NADZORY INWESTORSKIE mgr inż. ANDRZEJ KRUCIEN