



FUNDAMENT NR3 skala 1:20

HUŚTAWKA WAGOWA PODWÓJNA (POJEDYNCZA)

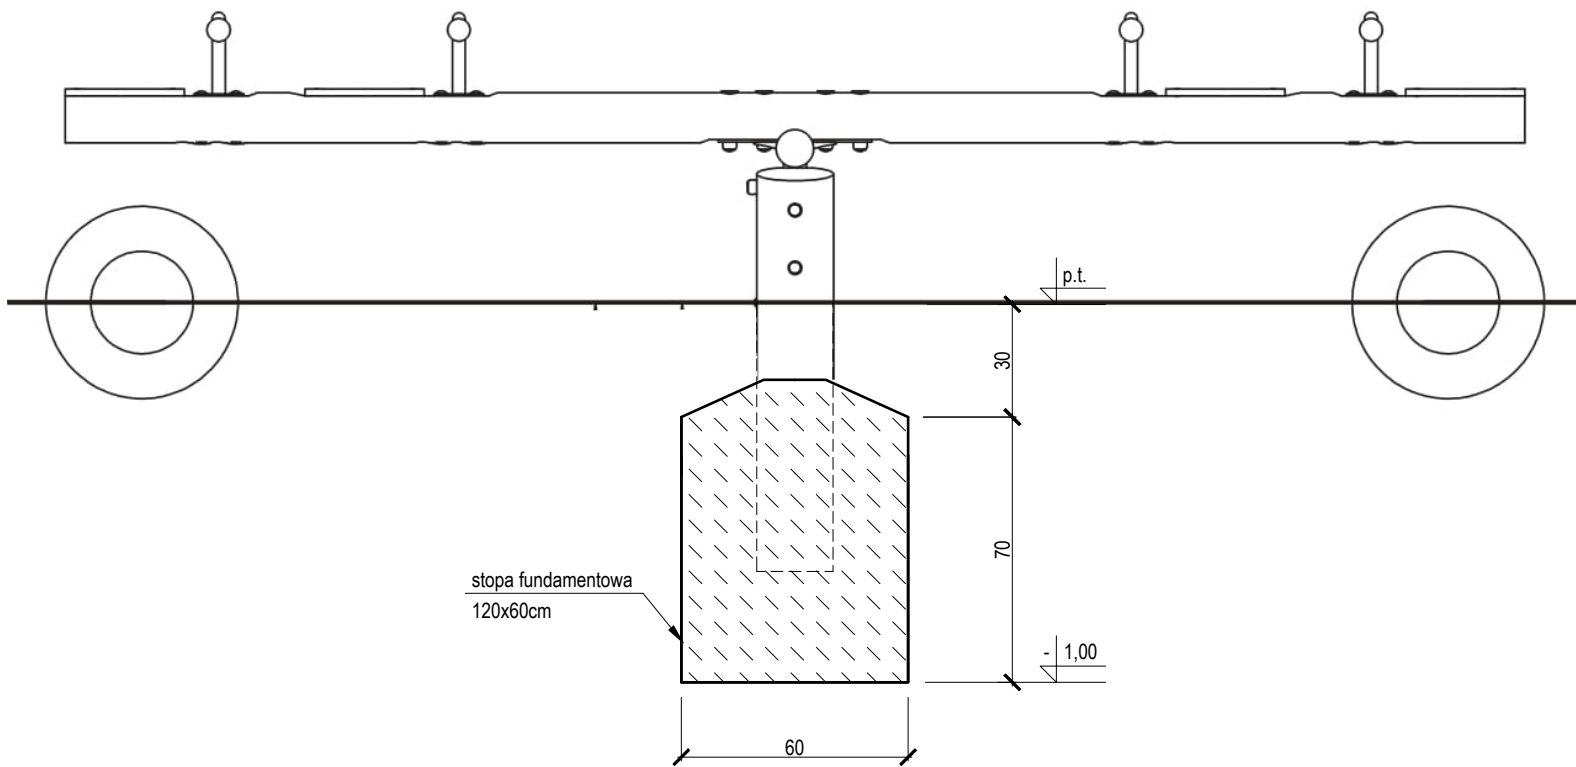

KARUZELA KRZYŻOWA

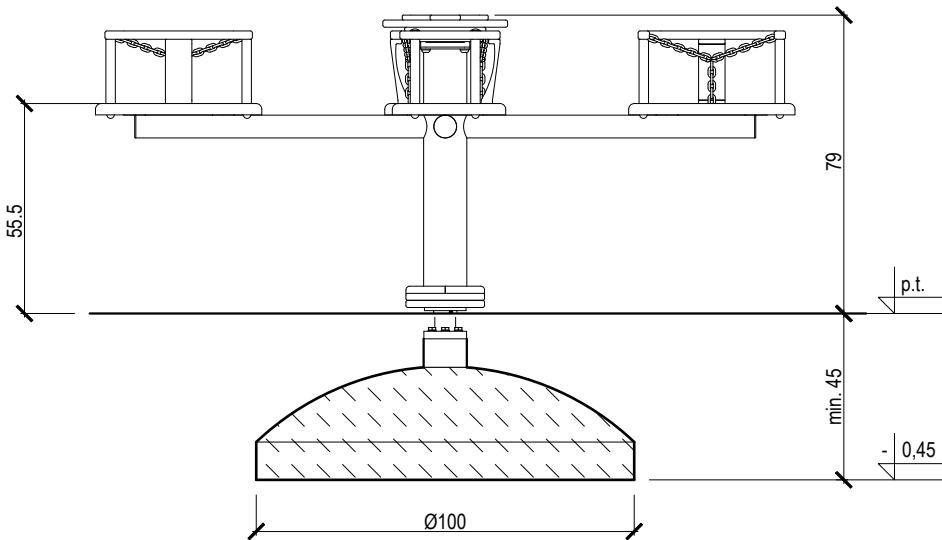

Beton C20/25 (B25)



**KAndBUD**  
PROJEKTOWANIE I NADZORY INWESTORSKIE  
mgr inż. ANDRZEJ KRUCIEN

37-418 Krzeszów Bystre 118  
tel. 889 830 266  
e-mail: krucien@o2.pl

Nazwa zamierzenia budowlanego:	ROZBUDOWA I PRZEBUDOWA PLACU ZABAW W PARKU MIEJSKIM W NISKU			
Adres:	OBREB: 0001 NISKO JEDNOSTKA EW.: 181205_4 NISKO - MIASTO IDENTYFIKATOR DZIAŁKI: 181205_4.0001.1750/2 37-400 NISKO			
Inwestor:	GMINA I MIASTO NISKO UL. PLAC WOLNOŚCI 14 37-400 NISKO			
Branża: architektoniczno-konstrukcyjna	Stadium projektu: Projekt techniczny			
Projekt NR: 01-06-2024	Nazwa rysunku: FUNDAMENT NR3			Skala: 1:20
Zakres Opracowania	Imię i Nazwisko	Nr. upraw.	Podpis	
PROJEKTANT branża arch.-konstr.	mgr inż. Andrzej Krucień Upr. bud. w specjalności konstrukcyjnej bez ograniczeń	PDK/0158/ PWOK/14	07.2025	Nr.Rys. 5
SPRAWDZAJĄCY branża arch.-konstr.				
Zastrzega się wszelkie prawa wynikające z Ustawy o prawie autorskim. Rysunek niniejszy nie może być w całości lub w części przerysowany, uzupełniony lub odstąpiony komukolwiek, bez pisemnej zgody firmy KAndBUD PROJEKTOWANIE I NADZORY INWESTORSKIE mgr inż. ANDRZEJ KRUCIEN				