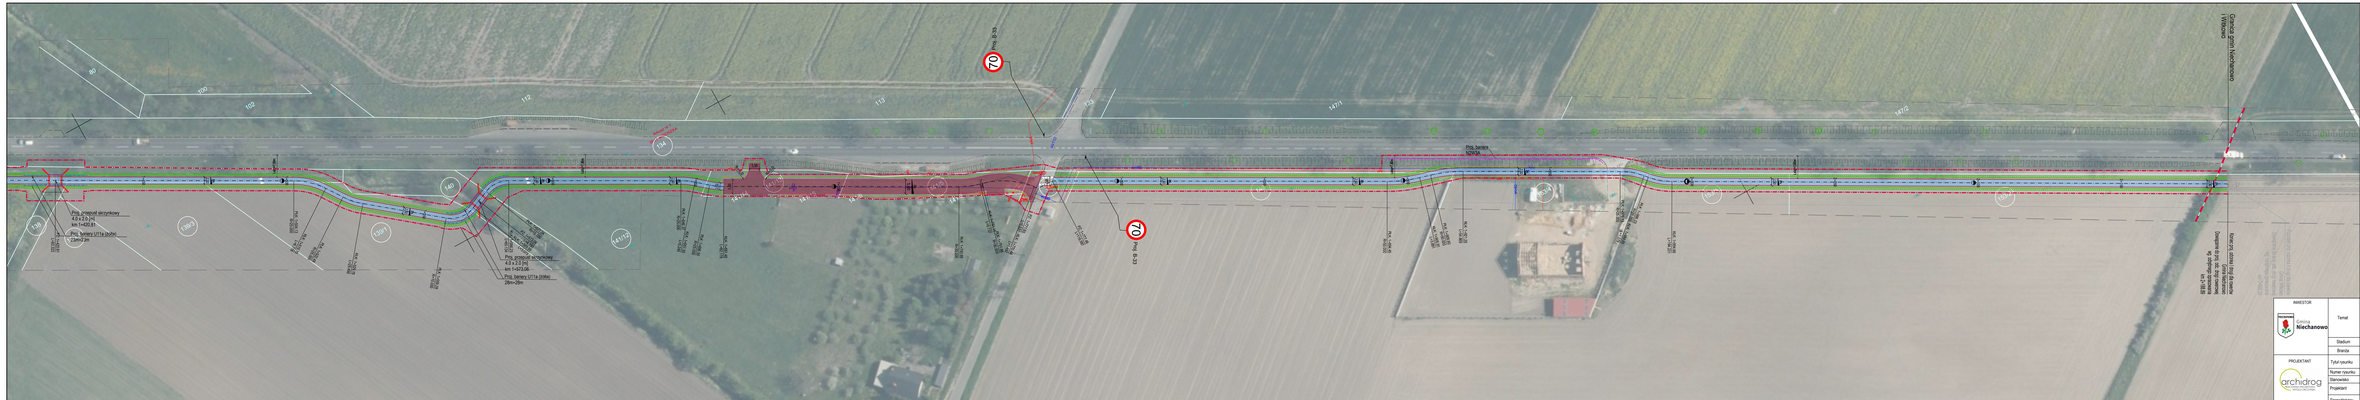
Proj. bariera N2W2A
Proj. bariera N2W2A
Proj. przepust istniejący 4,0 x 2,0 [m] km 5+462,81
Proj. bariera U11a (lotos) 23mm/28m
Proj. przepust istniejący 4,0 x 2,0 [m] km 5+913,66
Proj. bariera U11a (lotos) 28mm/28m
Proj. bariera N2W2A
Proj. bariera N2W2A
Proj. bariera N2W2A