



PRZEKRÓJ NORMALNY ŚCIEŻEK Z KOSTKI GR.8 CM

SKALA 1:25

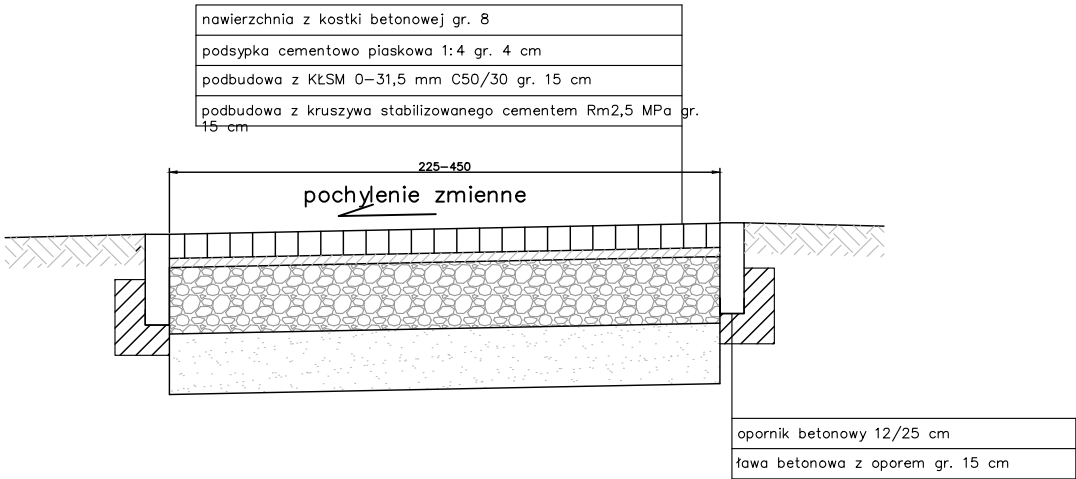

PRZEKRÓJ NORMALNY ŚCIEŻEK Z KOSTKI GR.6 CM

SKALA 1:25

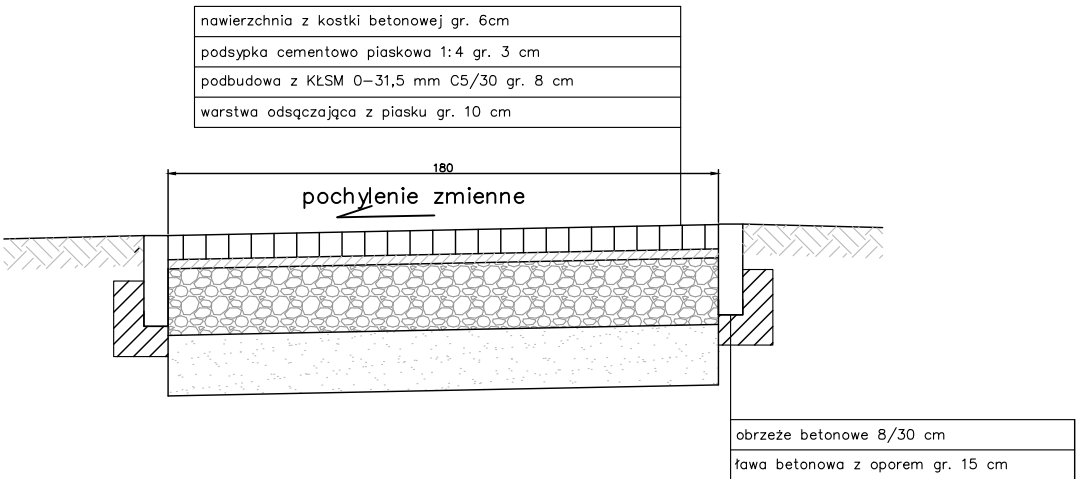

Inwestor: Miasto Sławno, ul. M. Curie-Skłodowskiej 9, 76-100 Sławno				
Nazwa inwestycji: Budowa kolumbarium, sieci elektrycznej oświetlenia, wodociągowej, kanalizacji sanitarnej i deszczowej oraz modernizacja cmentarza komunalnego w Sławnie				
Nazwa rysunku: Ścieżki spacerowe – przekrój				Skala: 1:25
	Imię i nazwisko	Nr uprawnień	Podpis	Data
PROJEKTANT	mgr inż. arch. Jacek Malinowski	237/P00KK/V/2021		listopad 2024
				Nr rysunku: 1AB