


## Panel ogrodzeniowy z elementów stalowych ocynkowanych ogniowo stylizowanych w kolorze czarnym malowanym proszkowo

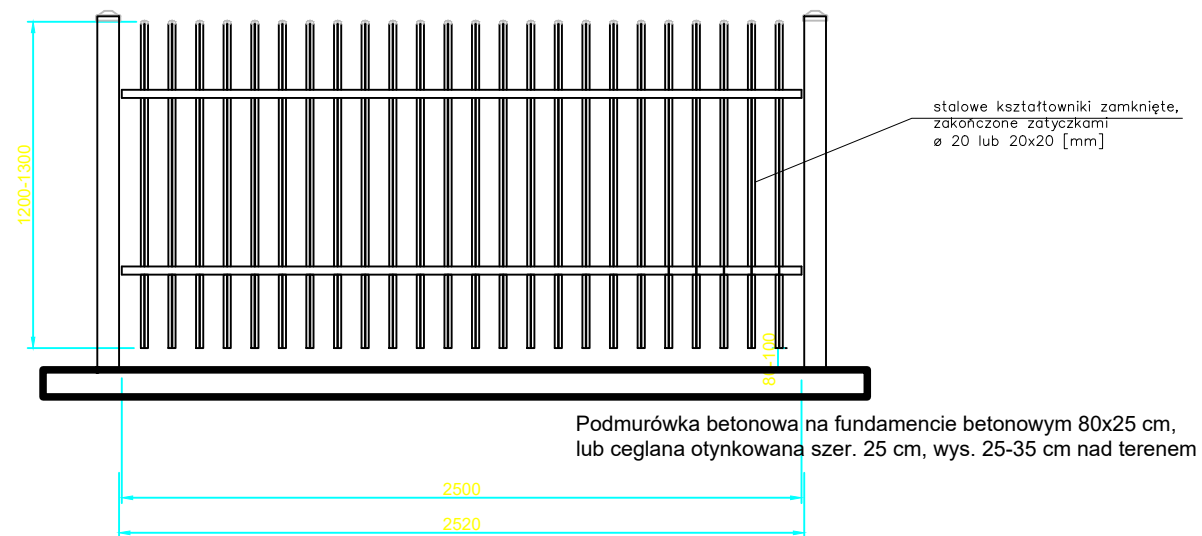

ZAMAWIAJĄCY: Miasto Sławno, ul. M. Curie-Skłodowskiej 9, 76-100 Sławno

WYKONAWCA: Biuro Projektowe Michał Zejglic, ul. Mickiewicza 1/5, 76-100 Sławno

Nazwa zadania: Projekt zagospodarowania cmentarza komunalnego w Sławnie

Data:  
wrzesień 2019

Skala:  
1:25

Temat:  
Panel ogrodzeniowy z elementów kutych

Faza:

Branża:

Projektował:

Nr rys.:

Ilość:

PB

Opracował:

01