


Panel ogrodzeniowy z elementów kratowych ocynkowanych ogniowo w kolorze czarnym lub grafitowym malowanym proszkowo

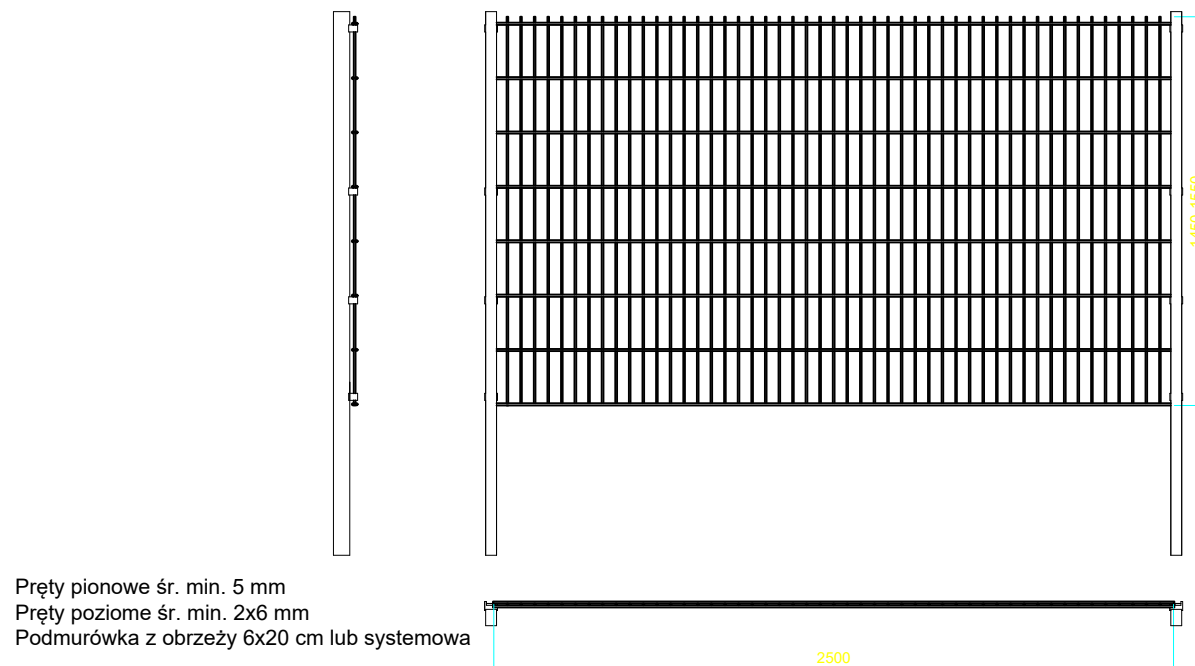

ZAMAWIAJĄCY: Miasto Sławno, ul. M. Curie-Skłodowskiej 9, 76-100 Sławno					
WYKONAWCA: Biuro Projektowe Michał Zejglic, ul. Mickiewicza 1/5, 76-100 Sławno					
Nazwa zadania: Projekt zagospodarowania cmentarza komunalnego w Sławnie					
Data: wrzesień 2019					
Skala: 1:25		Temat: Panel ogrodzeniowy z elementów kratowych			
Faza:	Branża:	Projektował:			Nr rys.: Ilość:
PB		Opracował:			02