



Przebudowa drogi powiatowej nr 3412W, ul. Fatimska w Pokrzywnicy (ok. 350m)

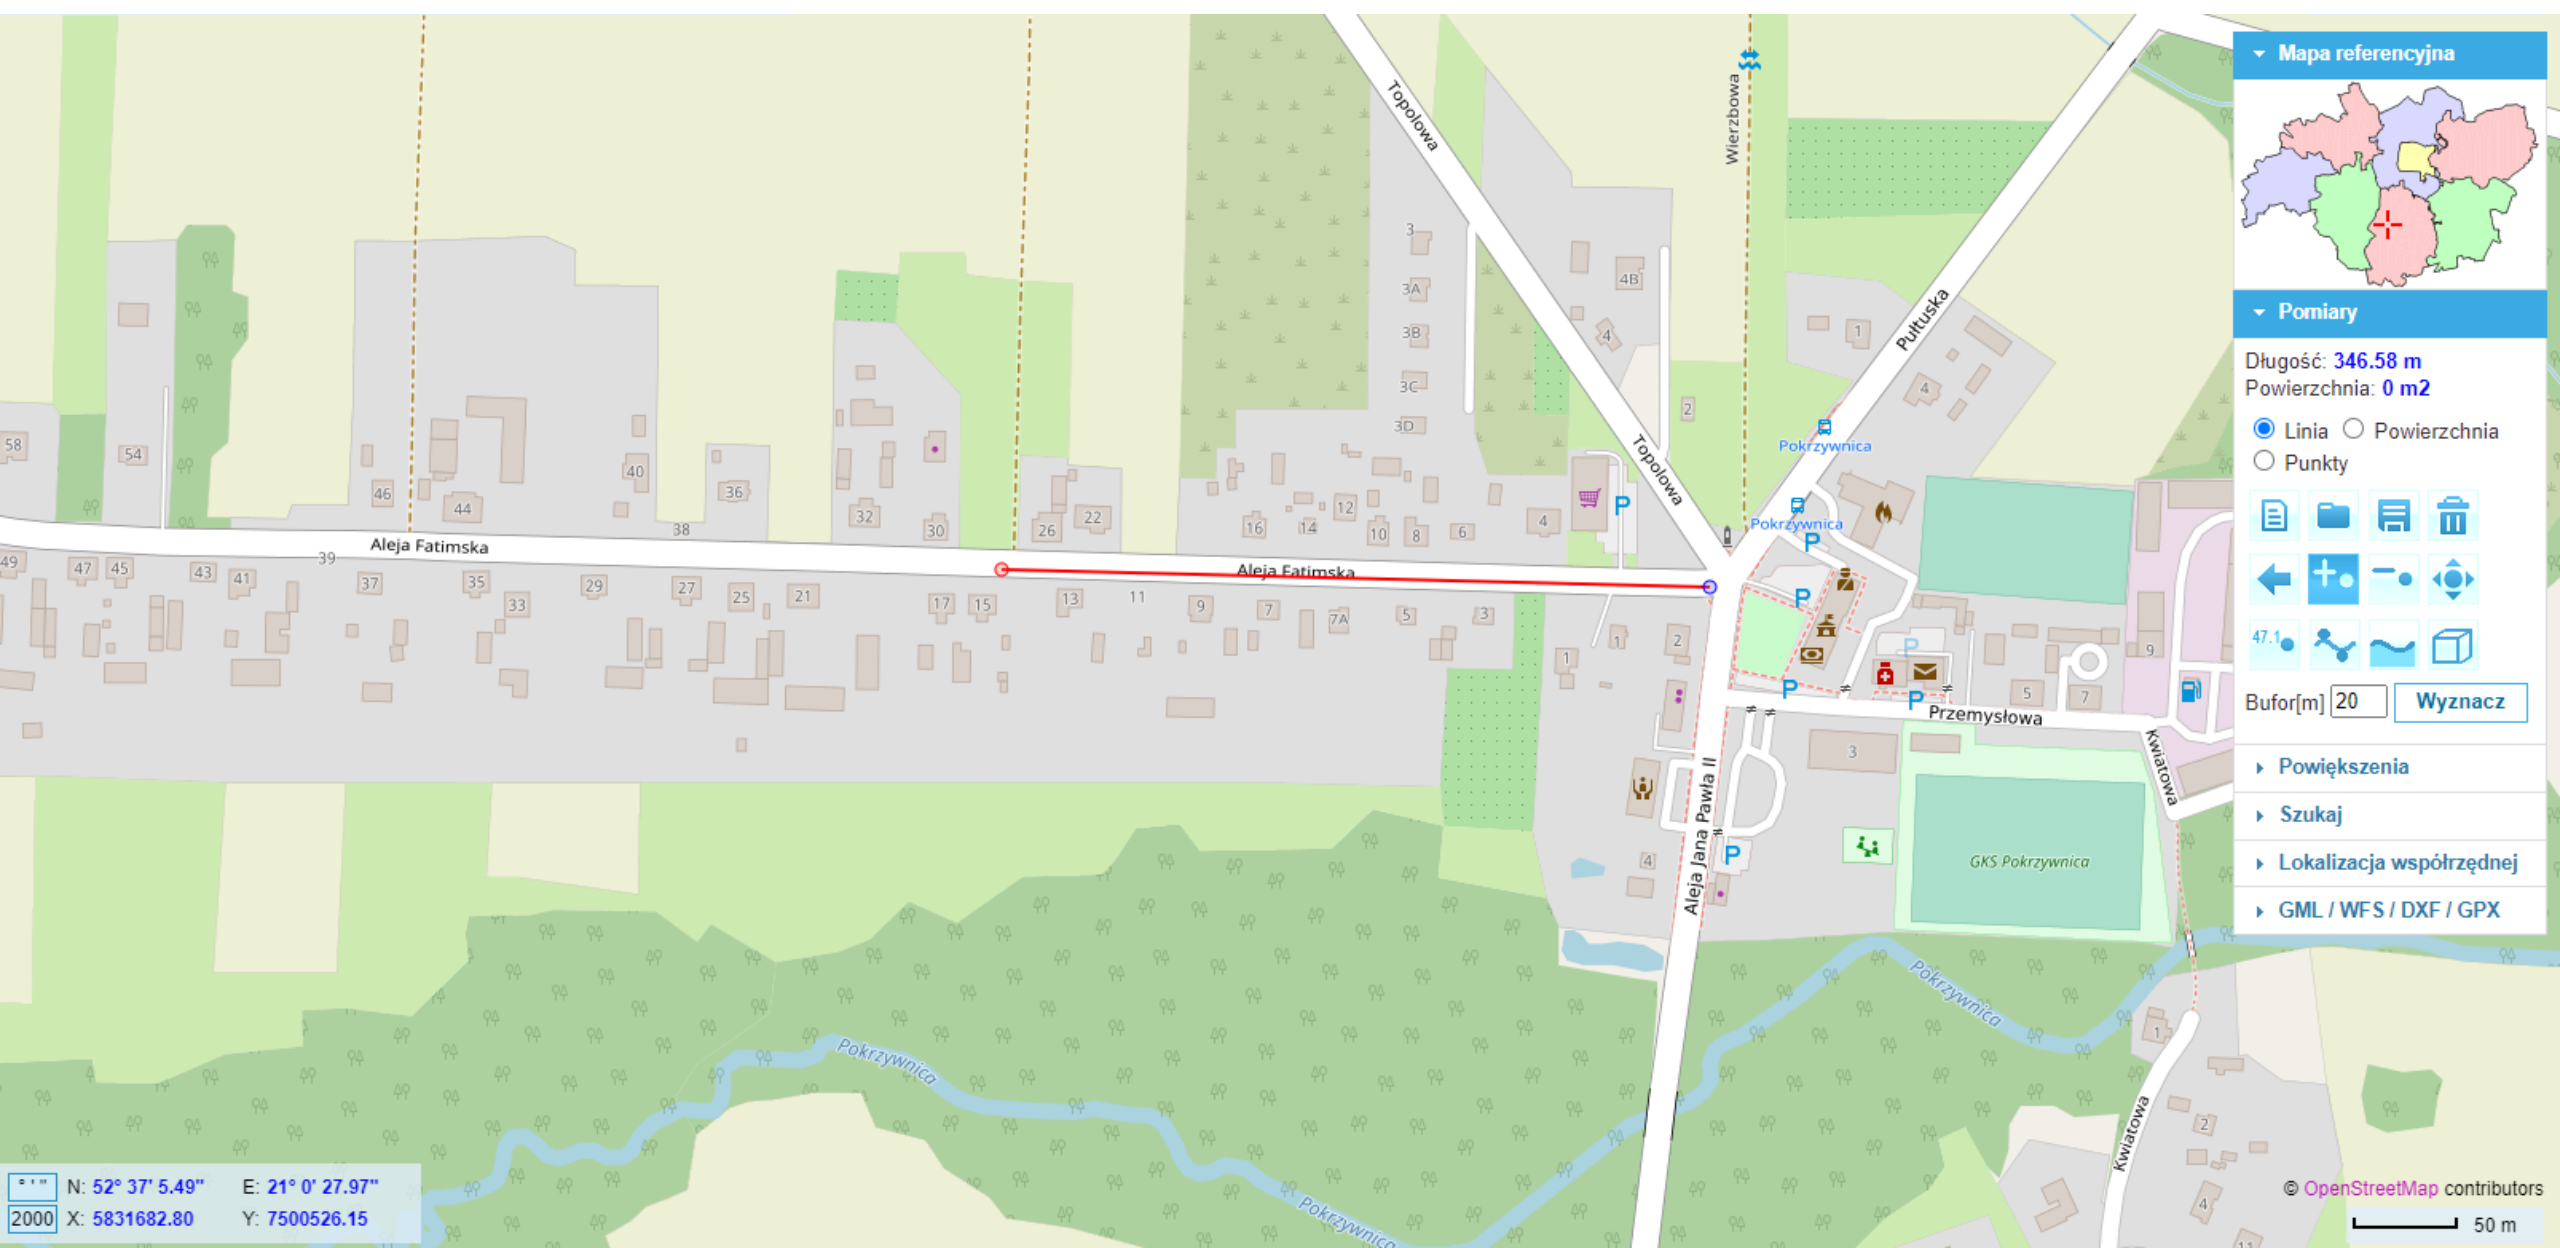

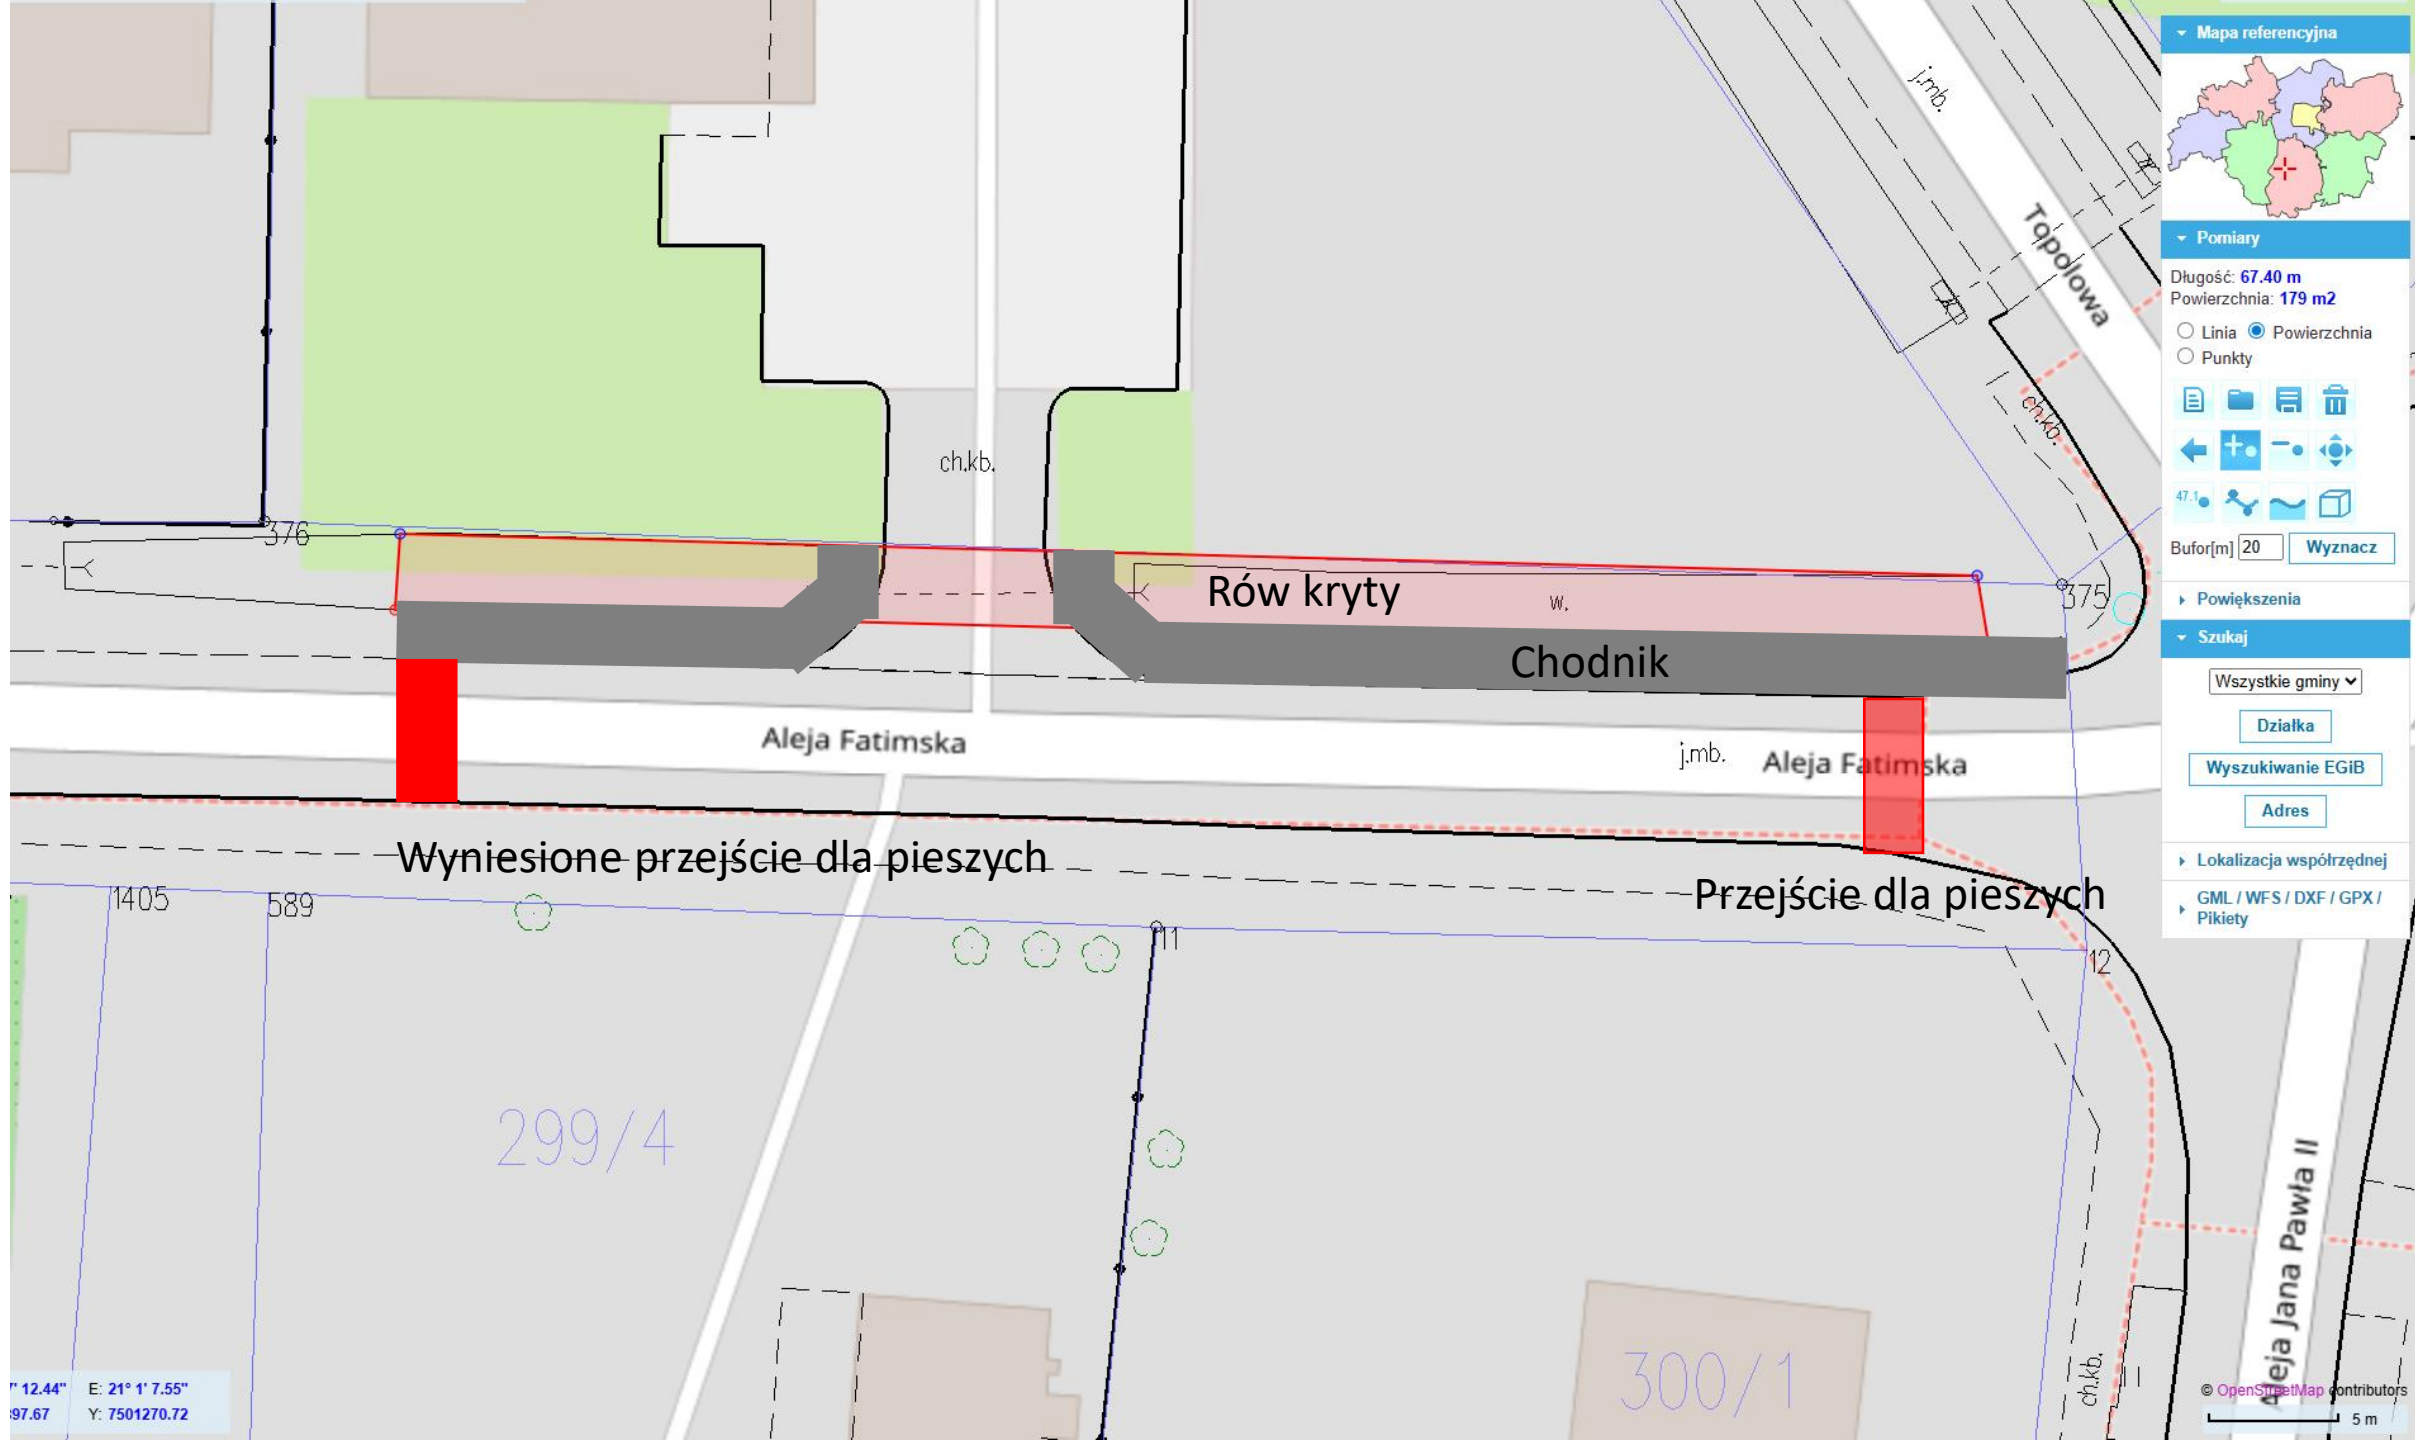

Przebudowa drogi powiatowej nr 3412W, ul. Fatimska w Pokrzywnicy (ok. 350m)

Zakres – wymiana warstwy ścieralnej z odcinkiem chodnika, jednostronnym poboczem, zjazdami i wykonaniem rowu krytego oraz wyniesionego przejścia dla pieszych:

1. Jezdnia o nawierzchni bitumicznej o szerokości 5,50m (szerokość istniejąca), spadek poprzeczny jezdni jednostronny w kierunku północnym
2. Pobocze gruntowe jednostronne o szerokości 1,00m,
3. Zjazdy – z kostki brukowej betonowej,
4. Wykonanie odcinka chodnika po stronie północnej wraz z wyniesionym przejściem dla pieszych i elementami odwadniającymi (wpusty drogowe),
5. Usunięcie zakrzaczeń i kolidujących drzew, odmulenie rowów/zmiana odcinka rowu na rów kryty,
6. Chodnik po stronie południowej poza zakresem opracowania, ew. lokalnie do wymiany krawężniki.