


Przetwarzanie
Wydział Chemii
Wydział Chemii

Województwo: kujawsko-pomorskie
Powiat: groduziński
Jednostka ewidencyjna: 040605_2, Rogóźno
Obreń: 0009, Szembruczek
Dziółka: 89

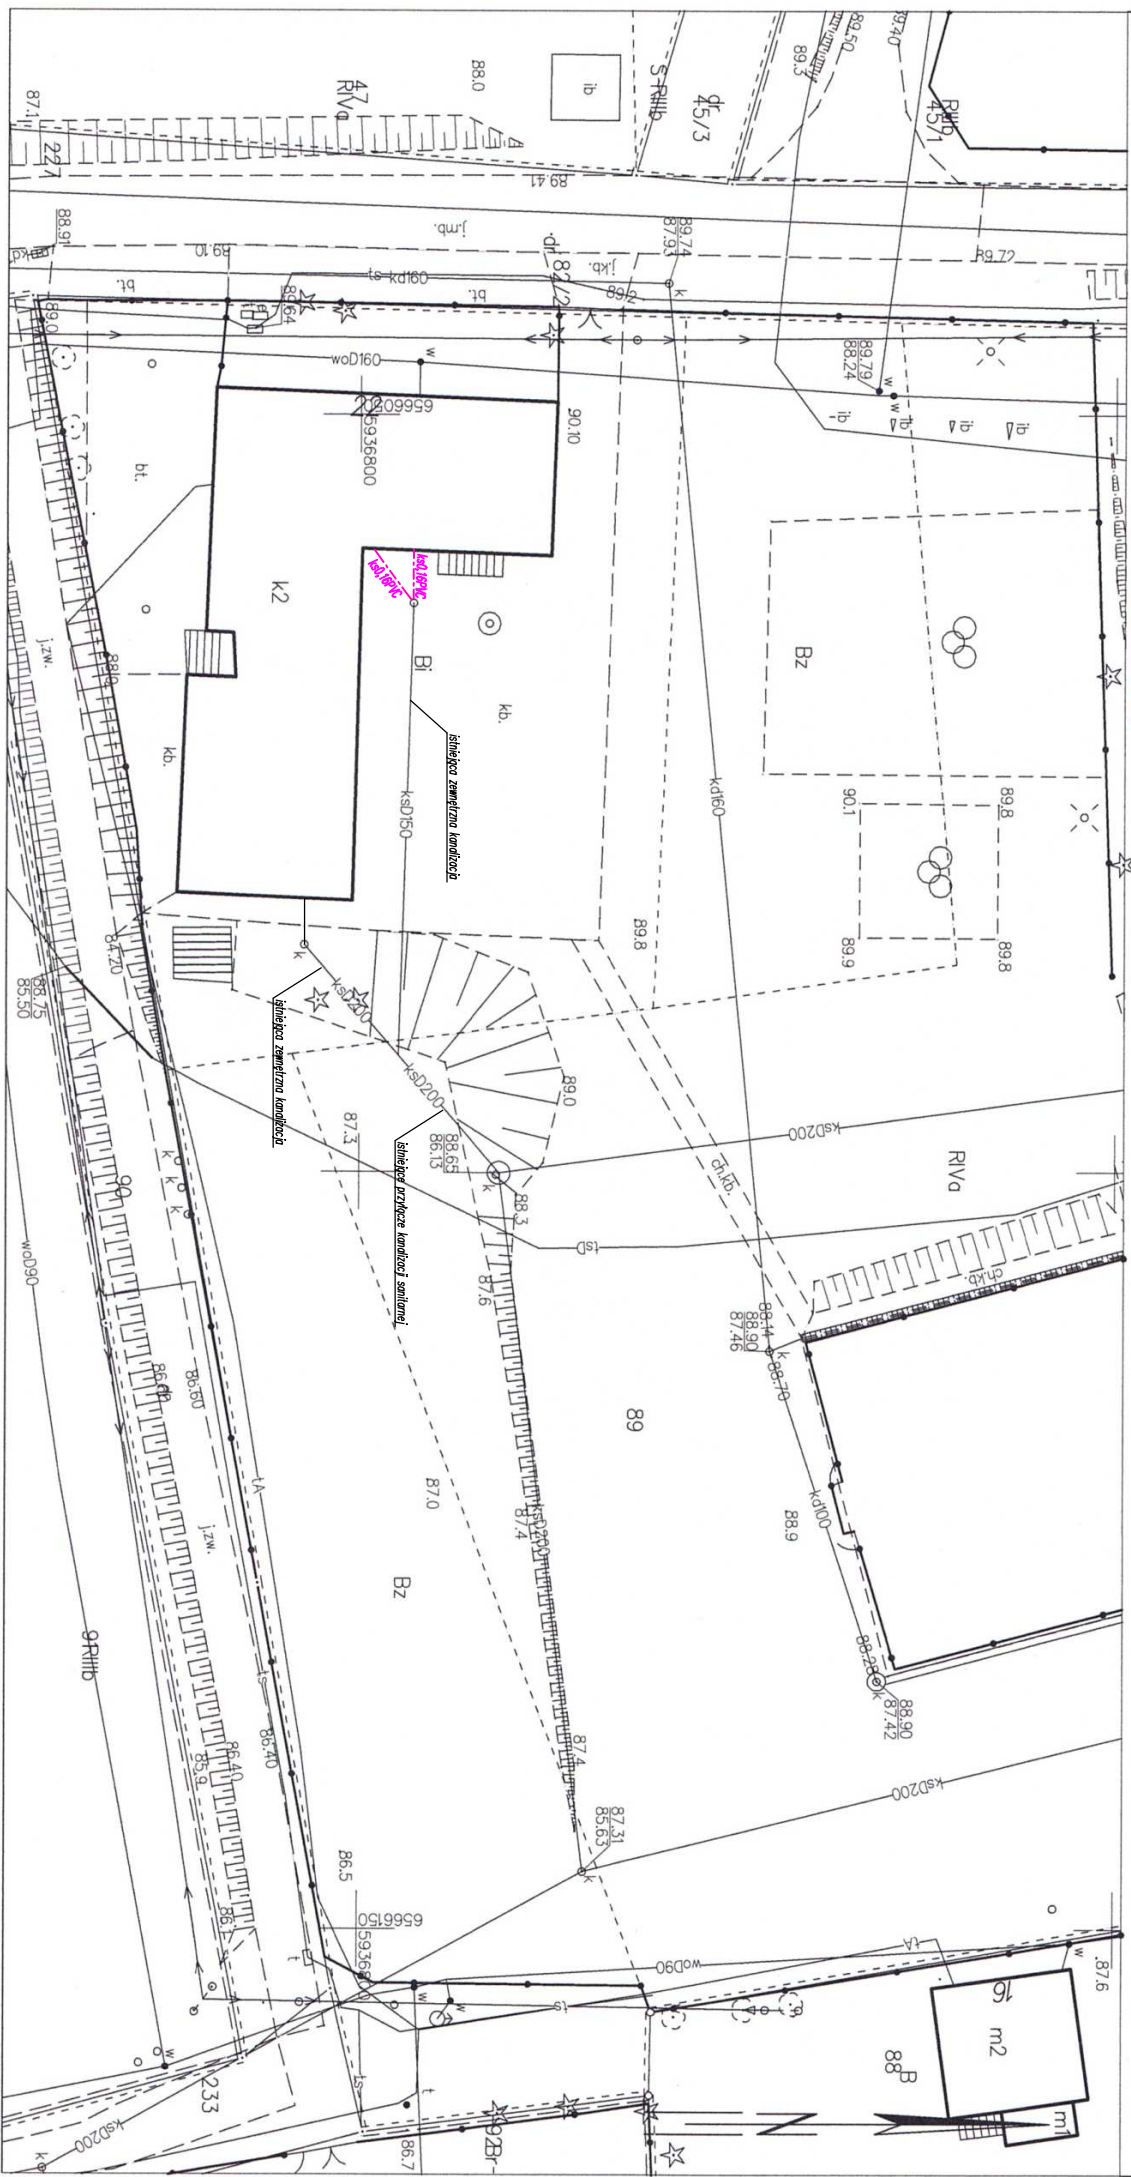

– proj. kanalizacija sanitarna

PLAN ORIENTACYJNY – LOKALIZACJA OBIEKTU		SKALA 1:500	DATA: 09.03.2026r.	RTS. NR: SZ-01
INWESTOR:	Gmina Rogóżno, Rogóżno 91B, 86–318 Rogóżno			
OBIEKT	Program kompleksowej modernizacji infrastruktury przedszkolnej w Gminie Rogóżno	PODPIS:		
ADRES:	dz. nr 89, obręb Szembuczek [0009], m. Szembuczek, gm. Rogóżno			
PROJEKTANT:	inż. Halina Mossackowska nr ew. uprawnień: BA-IV/8346/19/70/90 specjalność: instalacje sanitarne wod–kan. i c.o.			
OPRACOWAŁ:	inż. Jacek Wojtowski			