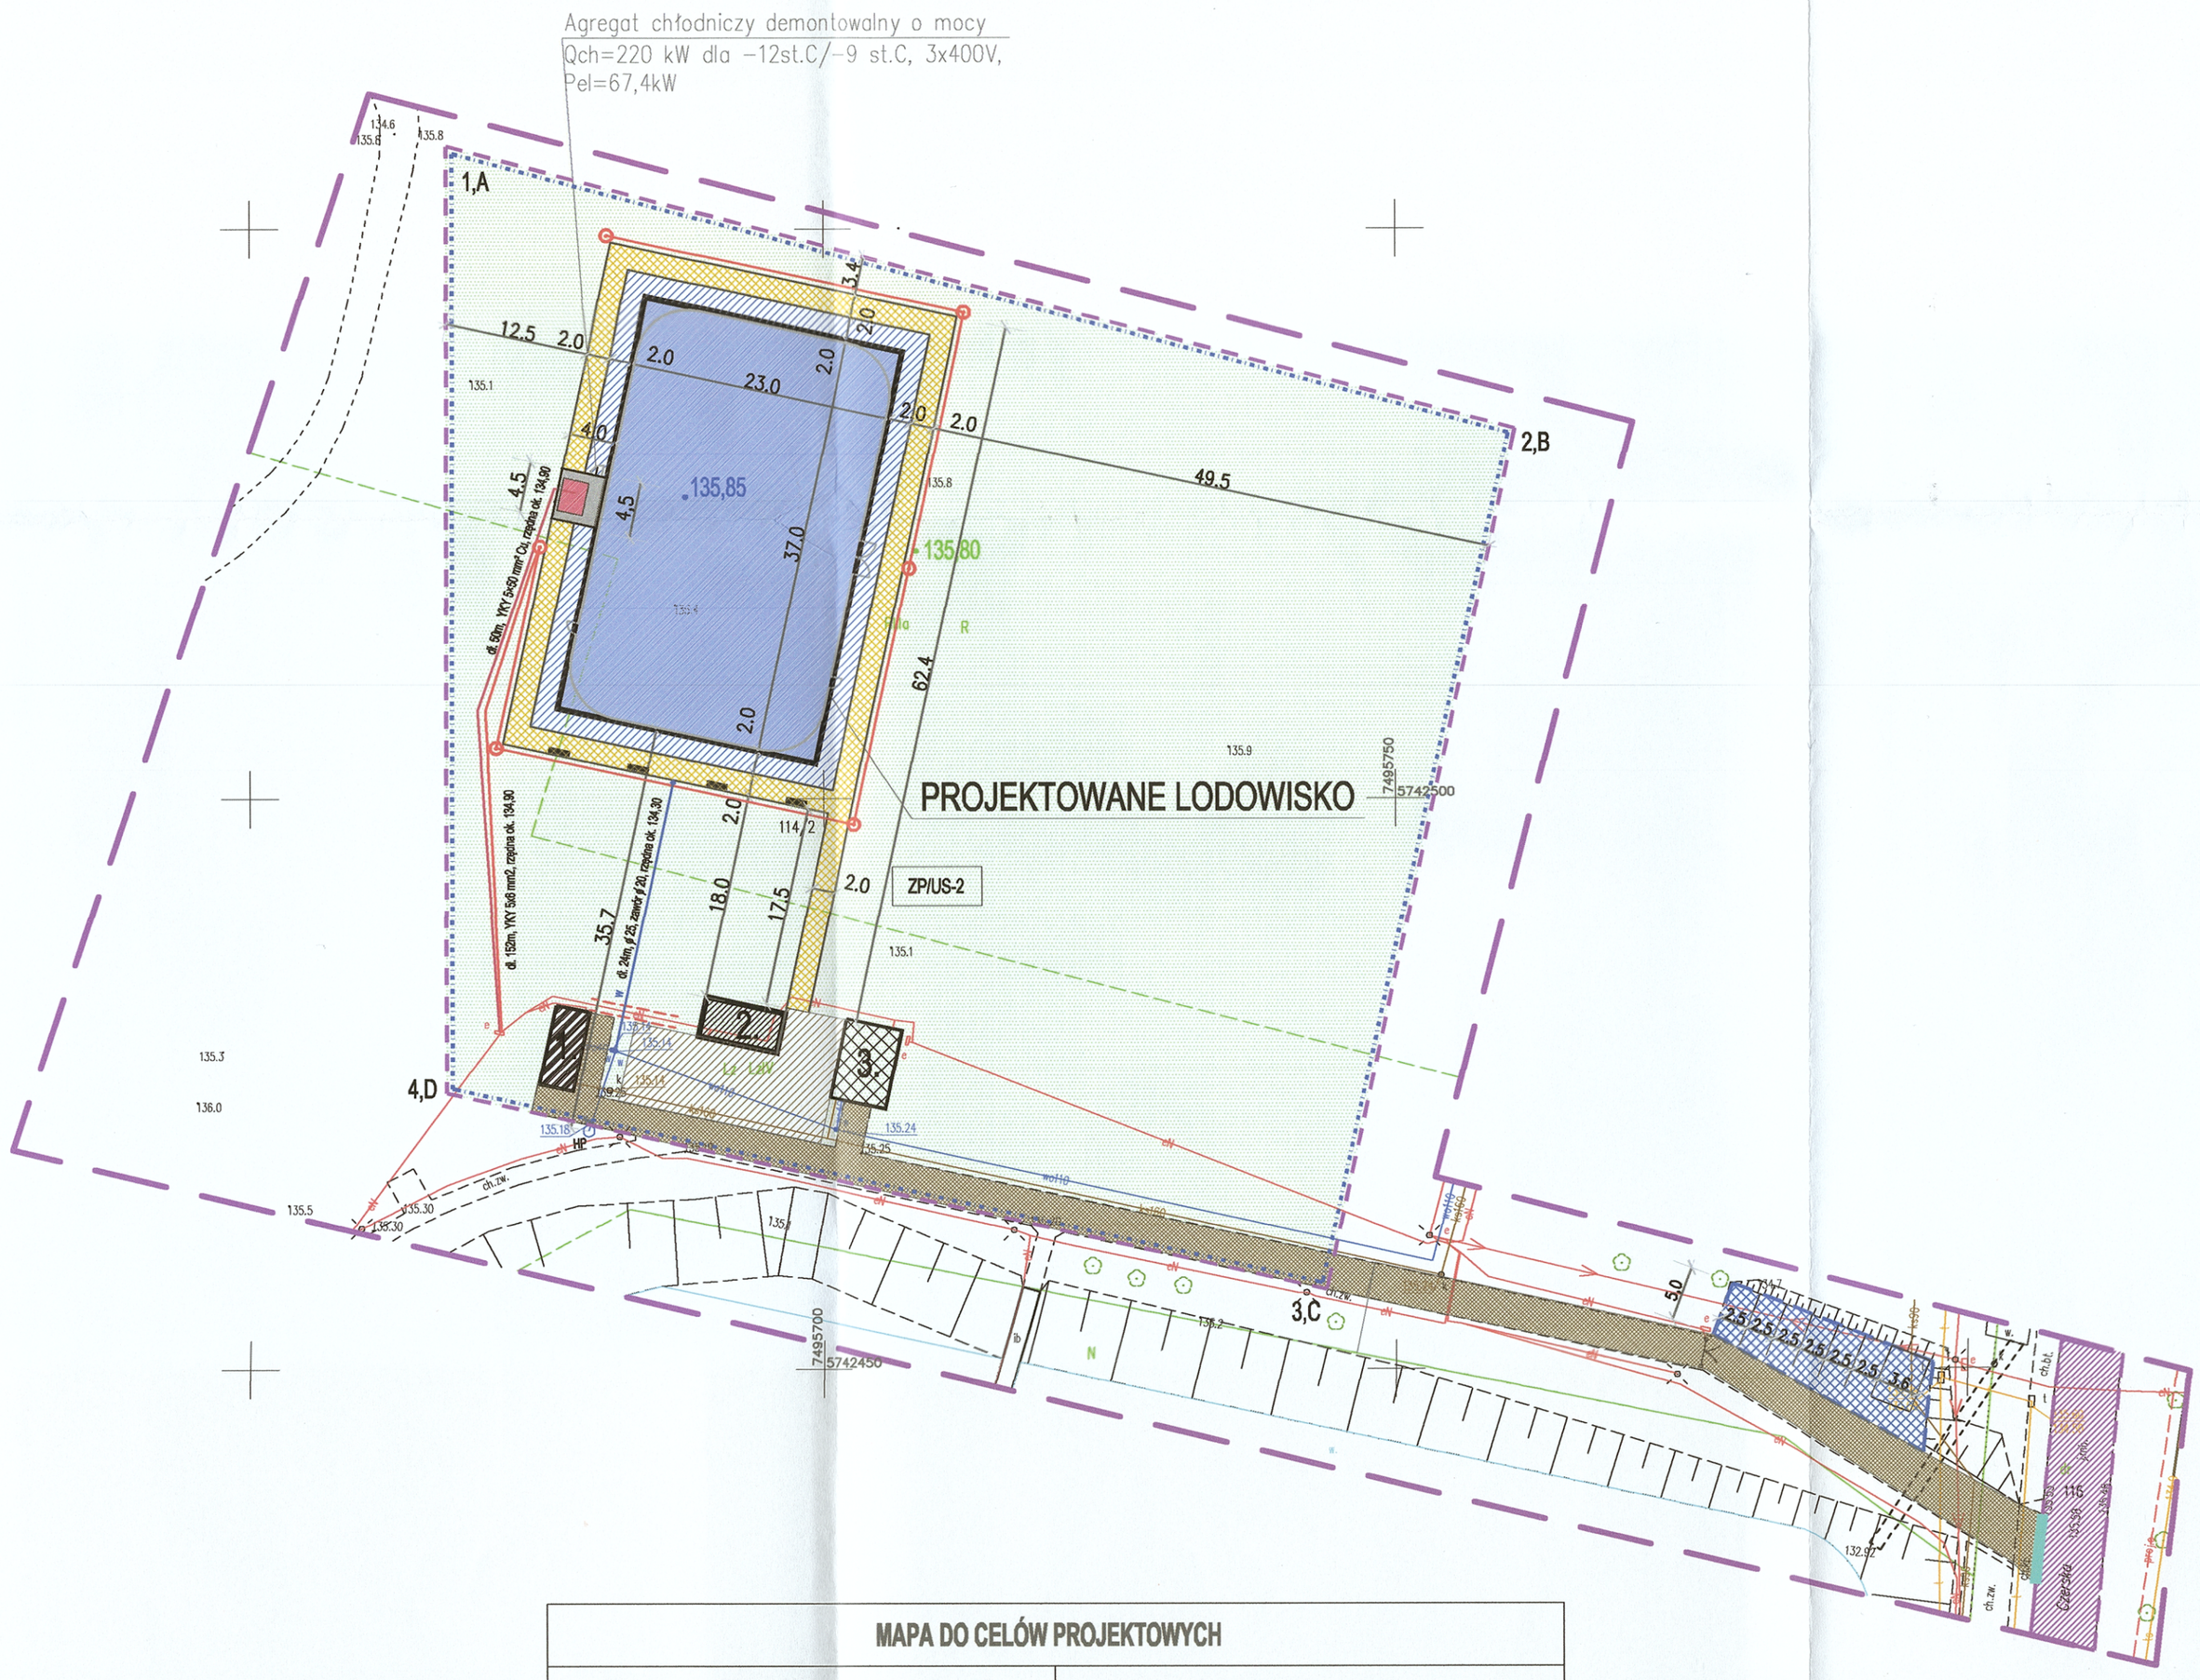

MAPA DO CELÓW PROJEKTOWYCH

skala *1:500*, nr sekcji: *7.164.20.13.1.4, 7.164.20.13.3.2*
woj. *mazowieckie*
pow. *grójecki*
Jednostka ewidencyjna: *140606_2 JASIENIEC*
Obręb: *0005 - JASIENIEC 2*
Działki: *114/2, 116*

Identyfikator zgłoszenia pracy geodezyjnej: *GK.6640.4500.2025*

Układ odniesienia wysokości: *PL-EVRF2007-NH*
Układ współrzędnych prostokątnych płaskich: *PL-2000*
Sytuacja zgodna z terenem na: *17.10.2025 r.*

Oznaczenie granic obszaru będącego przedmiotem aktualizacji:

Dane podmiotu:
Embi Geodezja Maciej Biwojno
26-600 Radom, ul. Królowej Jadwigi 21/23
tel. 605212141
REG. 145832774 NIP 9482338681

Dane wykonawcy:
GEODETA UPRAWNIONY
mgr inż. Maciej Biwojno
upr. nr 22139

Radom, dnia 17.10.2025

Embi Geodezja
Maciej Biwojno
26-600 Radom, ul. Królowej Jadwigi 21/23
tel. 605 212 141
REG. 145832774 NIP 9482338681
GEODETA UPRAWNIONY
mgr inż. Maciej Biwojno
upr. nr 22139

Podświadczam, że niniejszy dokument został opracowany w wyniku prac geodezyjnych i kartograficznych, których rezultaty zawiera operat techniczny pozytywnie zweryfikowany. Jednocześnie informuję, że jestem świadomy odpowiedzialności karnej za złożenie fałszywego oświadczenia.

Organ Służby Geodezyjnej i Kartograficznej, który otrzymał zgłoszenie prac	STAROSTA GRÓJECKI
Identyfikator zgłoszenia prac geodezyjnych	GK.6640.4500.2025
Numer oraz data wystawienia protokołu pozytywnej weryfikacji	GK.6640.4500.2025_1 z dnia 28.10.2025 r.
Wykonawca prac geodezyjnych	Embi Geodezja Maciej Biwojno ul. Królowej Jadwigi 21/23 26-600 Radom
Imię i nazisko oraz nr uprawnień zawodowych kierownika prac	mgr inż. Maciej Biwojno upr. nr 22139

LEGENDA

- GRANICA CZĘŚCI DZIAŁKI OBJĘTEJ OPRACOWANIEM
- OBSZAR ODDZIAŁYWANIA
- ISTNEIJĄCA RODZIELNICA ELEKTRYCZNA
- ISTNEIJĄCE UJĘCIE WODY
- PROJEKTOWANE MASZTY OŚWIETLENIOWE
- ISTNEIJĄCA POW. BIOLOGICZNIE CZYNNA
- PROJEKTOWANY KABEL ZASILAJĄCY YKY 5x50 mm² Cu
- PROJEKTOWANY KABEL OŚWIETLENIOWY YKXS 5x10mm2
- ISTNEIJĄCE NAWIERZCHNIE UTWARDZONE CIĄG PIESZO-JEZDNY ZAPEWNIAJĄCY DOSTĘP DO DROGI PUBLICZNEJ
- ISTNEIJĄCE MIEJSCA PARKINGOWE
- ISTNEIJĄCA DROGA POWIATOWA NR 1697W, DZ. NR EWID. 116 UL. CZERSKA
- ISTNEIJĄCY BUD.GASTRONOMICZNY OBIEKT NIE ZWIĄZANY Z GRUNTEM
- ISTNEIJĄCY BUDYNEK MAGAZYNOWY OBIEKT NIE ZWIĄZANY Z GRUNTEM
- ISTNEIJĄCY BUDYNEK SANITARNY OBIEKT NIE ZWIĄZANY Z GRUNTEM
- ISTNEIJĄCY TARAS I PODEST WEJSCIOWY
- ISTNEIJĄCY HYDRANT
- ISTNEIJĄCY WJAZD NA DZIAŁKĘ Z DROGI PUBLICZNEJ
- RZĘDNA TERENU
- RZĘDNA LODOWISKA
- JEDNOSTKA PLANISTYCZNA
- PROJEKTOWANY AGREGAT CHŁODNICZY
- PROJ. NAWIERZCHNIE UTWARDZONE DOJŚCIE DO LODOWISKA
- PROJEKTOWANE ŁAWKI
- PROJEKTOWANE LODOWISKO
- PROJ. STREFA BEZPIECZEŃSTWA
- PROJEKTOWANE BANDY WYS. 120cm.
- PROJEKTOWANE UTWARDZENIE POD AGREGAT CHŁODNICZY
- PROJEKTOWANE OGRODZENIE AGREGATU CHŁODNICZEGO

ORIENTACJA

Embi Architektura
Spółka z ograniczoną odpowiedzialnością
26-610 Radom, ul. Szewska 28 lok. 2
tel. 693 223 332

Obiekt: BUDOWA LODOWISKA SEZONOWEGO WRAZ Z INFRASTRUKTURĄ TECHNICZNĄ ZLOKALIZOWANEGO NA TERENIE REKREACYJNYM PRZY STAWIE W JASIEŃCU NA DZIALCE NR 114/2, GMINA JASIENIEC

Inwestor-Zleceniodawca:
Gmina Jasieniec z siedzibą 05-604 Jasieniec, ul. Warecka 42

Branża:	Architektura	Uprawnienia:	Podpis:
Projektował:	mgr inż. arch. Emilia Biwojno	MA 040 / 13	
Sprawdził:	mgr inż. arch. Sylwester Piątak	MA 014 / 07	
Branża:	Instalacje sanitarne:	Uprawnienia:	Podpis:
Projektował:	mgr inż. Maciej Grzegolec	SWK/0066/POOS/17	
Sprawdził:	mgr. inż Paulina Grzegolec	SWK/0243/PBS/17	
Branża:	Instalacje elektryczne:	Uprawnienia:	Podpis:
Projektował:	mgr inż. Marian Szpindor	BUA-III-8386/9/89	
Sprawdził:	Mgr inż. Piotr Bujanowicz	MAZ/0214/PWBE/18	

Rysunek:
PROJEKT ZAGOSPODAROWANIA TERENU

Faza:	P. BUDOWLANY	Data:	11/2025	Skala:	1:200

Projekt ten jest chroniony prawem autorskim. Kopiowanie i zmiany mogą być dokonywane jedynie za zgodą autorów.

Nr rys.: PZT