



WIDOK 2

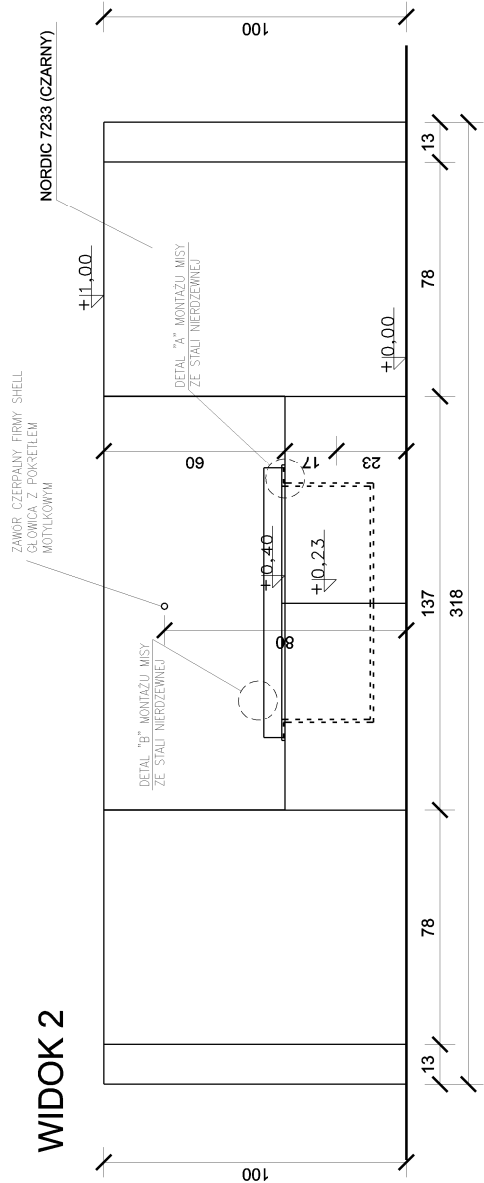


WIDOK 1

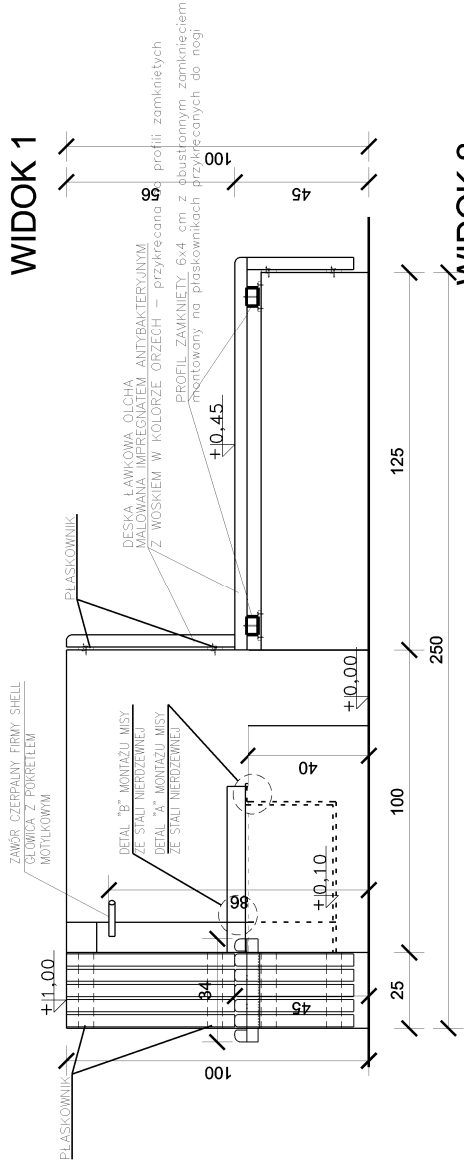


WIDOK 2


RZUT

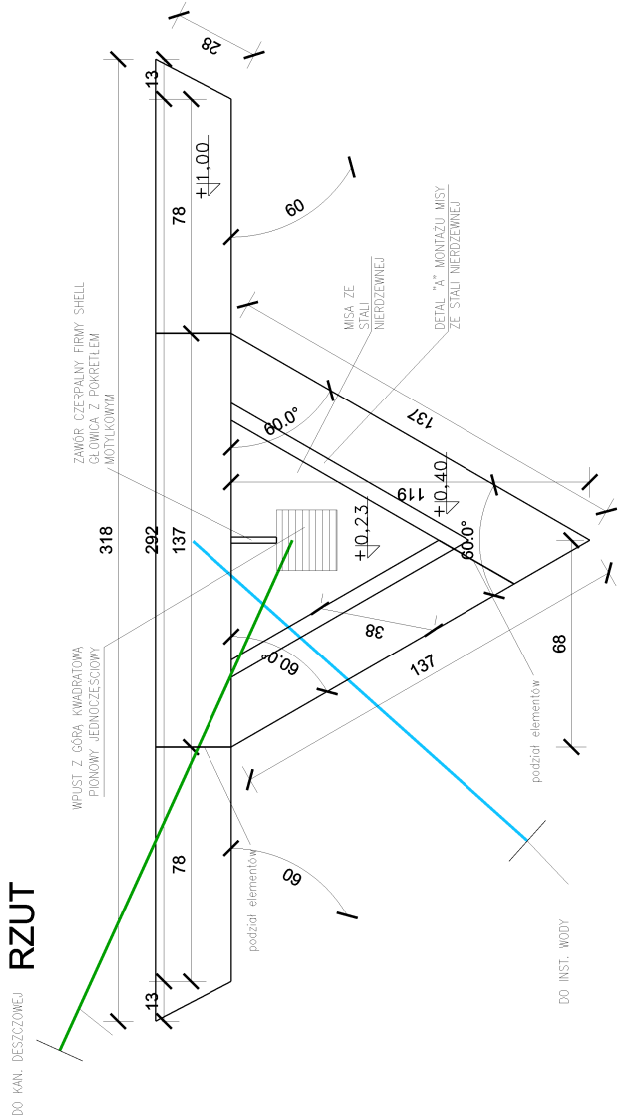

PRZEKRÓJ A-A

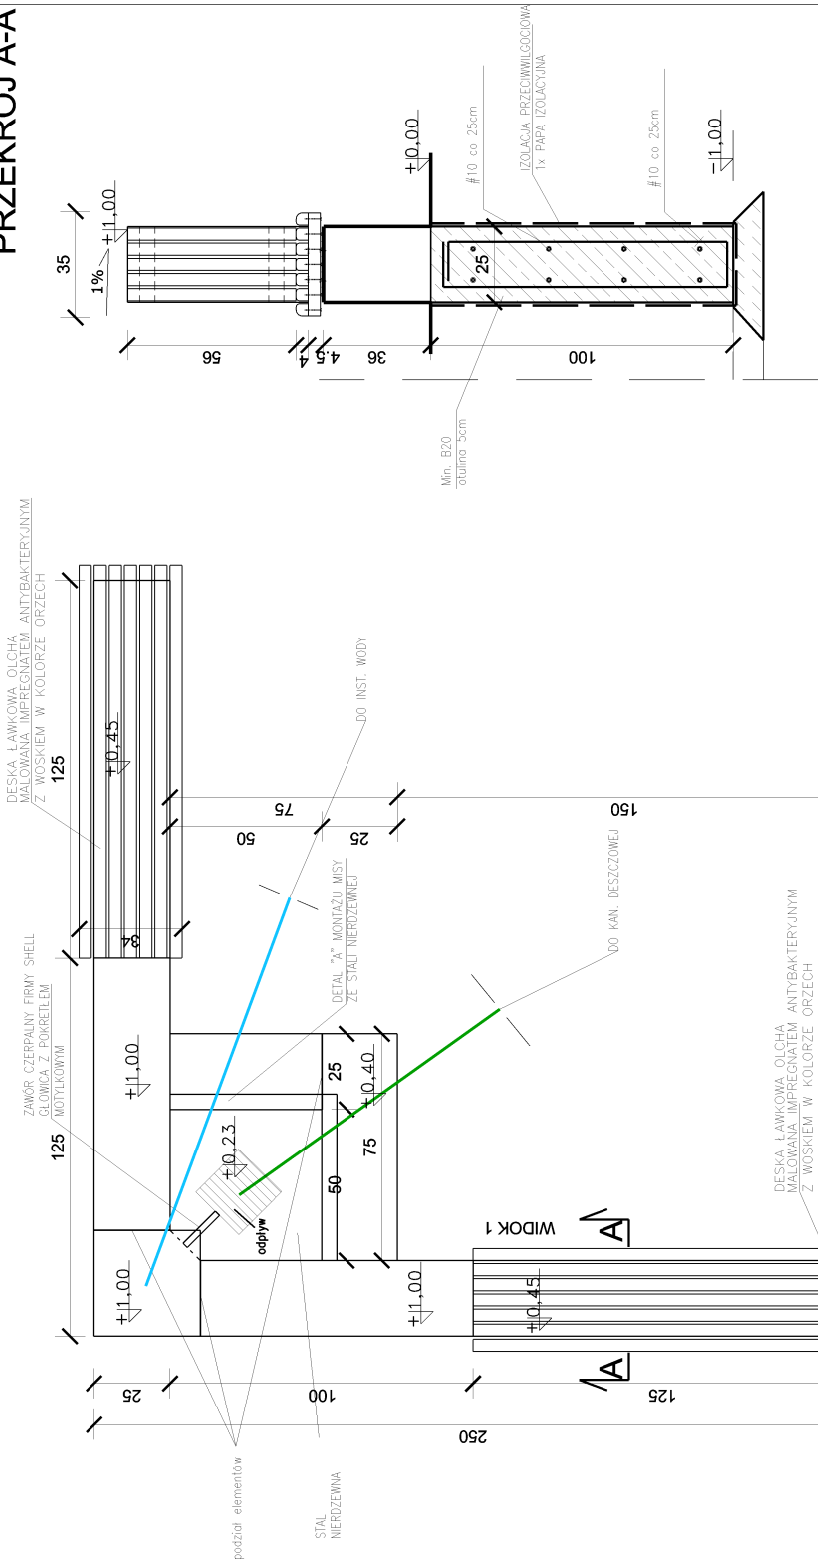

RZUT

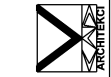

Rysunek:	ZDRÓJ – RZUT , WIDOKI, PRZEKRÓJ A-A			
Temat:	ROZBUDOWA CMENTARZA KOMUNALNEGO NA DZIAŁKACH NR 275/6, 280/2, 278/4, 277/3, 280/9, 280/8, 279/3, 280/7, 275/6, 275/8, 275/10 obr.0001 w Wadowicach			
Adres:	ul. Wojska Polskiego, Wadowice, obr. 0001, ew. 121805, 4. dz. nr 275/6, 280/2, 278/4, 277/3, 280/9, 280/8, 279/3, 280/7, 279/6, 278/6, 275/10			
Inwestor:	Gmina Wadowice ul. Piłsudskiego 123 34-100 Wadowice			
Projektant:	mgr inż. arch. Wojciech Popiel Nr Upr. 759/04/U.C. - MP-1049			
Sprawdzający:	mgr inż. arch. Marek Skoluba Nr Upr. MPOIA009/2005 - MP-1157			
Opracował:	arch. Maria Cieślicka			
Branża:	Faza:	Data:	Skala:	Nr Rys.:
ARCHITEKTURA	PW	05.2018	1:25	A1

**UWAGA: MONOLITYCZNE ELEMENTY
ZDROJÓW NALEŻY WYKONAĆ Z BETONU
BARWIONEGO W MASIE,
HYDROFOBIZOWANEGO (DASAG) W KOLORZE
TERASTONE 7430**