WIDOK

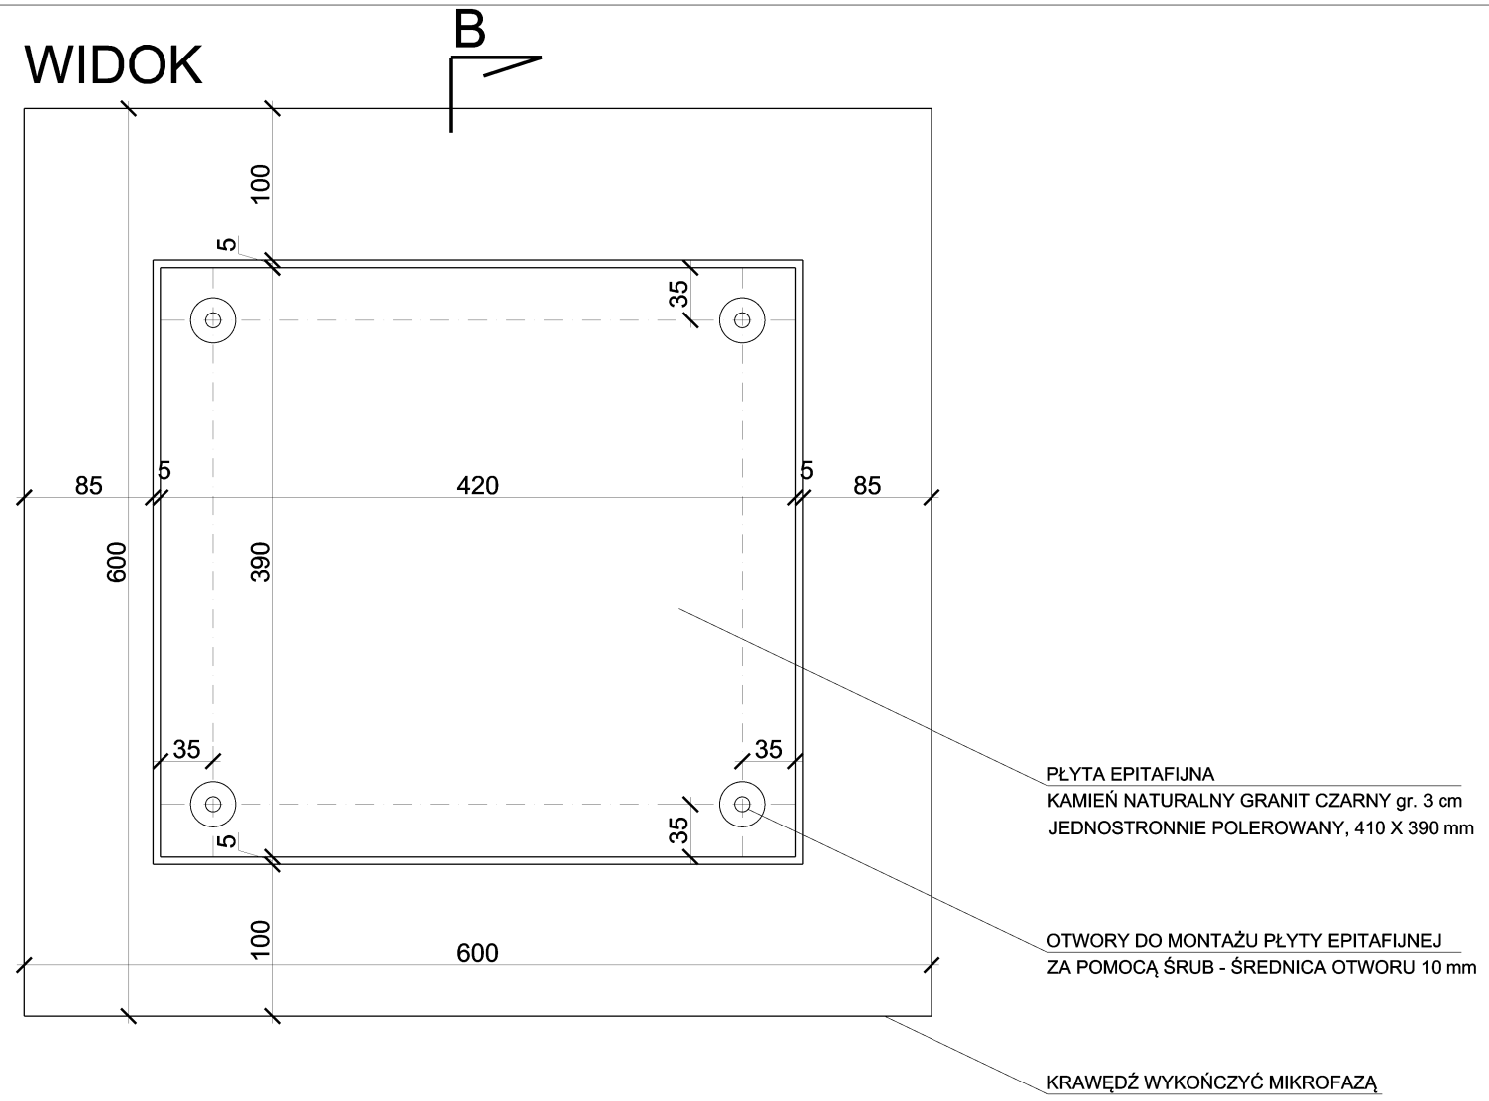

PRZEKRÓJ B - B

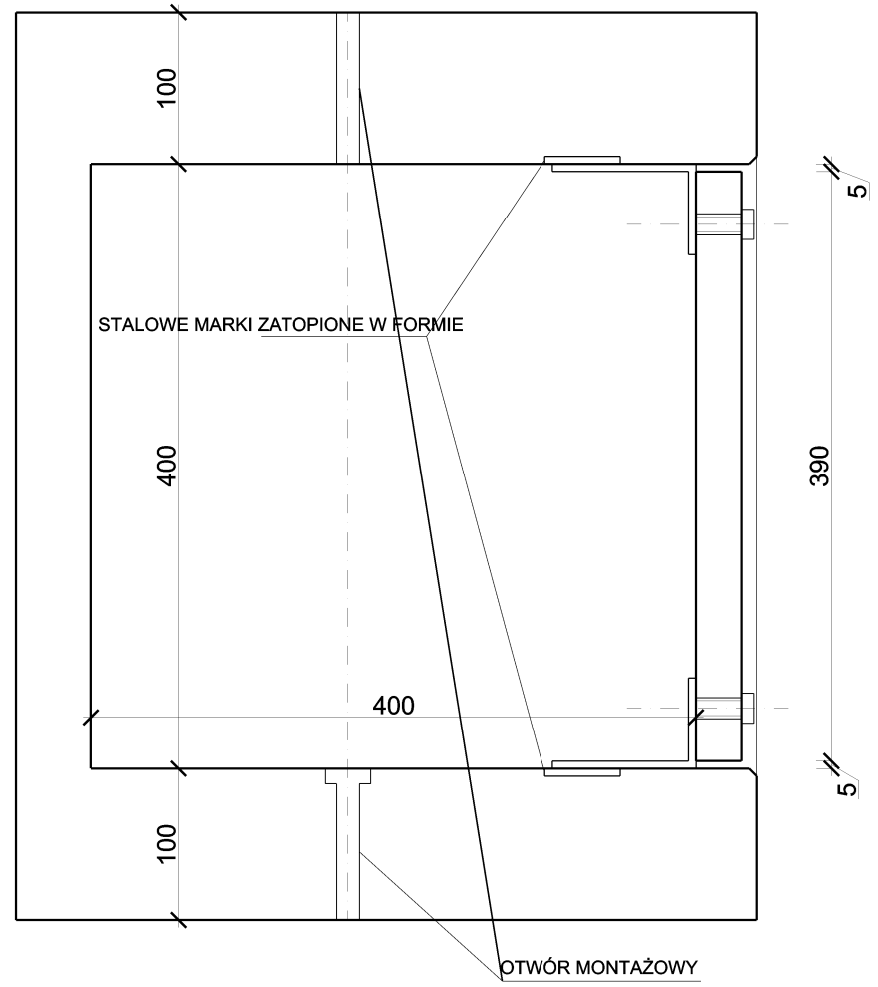

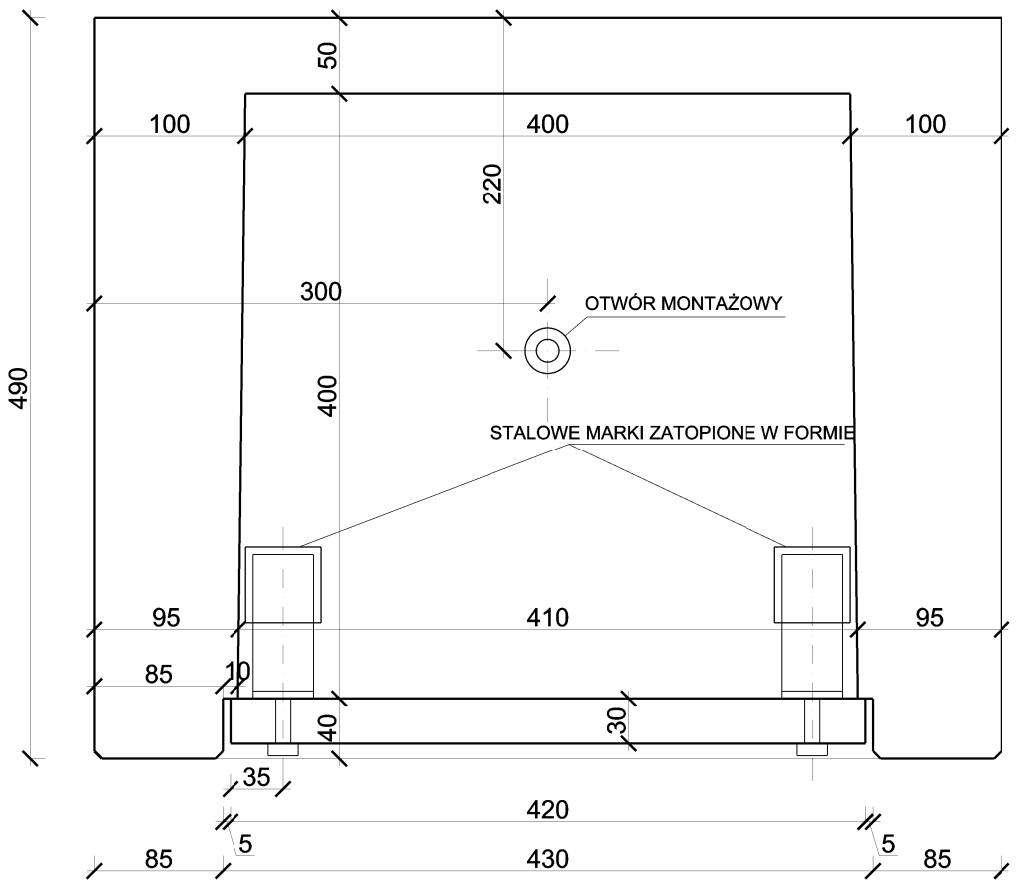

UWAGA:

1) WSZYSTKIE KRAWĘDZIE WIDOCZNE OD FRONTU NISZY KOLUMBARIOWEJ, JEŚLI NA RZUCIE LUB PRZEKROJU NIE ZAZNACZONO INACZEJ - WYKOŃCZYĆ STANDARDOWĄ FAZĄ 0,5 mm;

2) POZOSTAŁE KRAWĘDZIE WYKOŃCZYĆ MIKROFAZĄ, ABY UNIKNĄĆ USZKODZEŃ KRAWĘDZI ELEMENTÓW

V - C A D
ul. Proszowicka 14
31-228 Kraków
tel. 12-415-86-59

Rysunek:	MUR KOLUMBARIOWY – ZAMKNIĘCIE KOMORY PŁYTA EPITAFIJNA			
Temat:	ROZBUDOWA CMENTARZA KOMUNALNEGO NA DZIAŁKACH NR 275/6, 280/2, 278/4, 277/3, 280/9, 280/8, 279/3, 280/7, 279/6, 275/8, 275/10 obr.0001 w Wadowicach			
Adres:	ul. Wojska Polskiego, Wadowice, ob:. 0001, j.ew. 121809_4, dz. nr 275/6, 280/2, 278/4, 277/3, 280/9, 280/8, 279/3, 280/7, 279/6, 275/8, 275/10			
Inwestor:	Gmina Wadowice pl. Jana Pawła II 23 34-100 Wadowice			
Projektant:	mgr inż. arch. Wojciech Pcpiel Nr Upr. 793/04/U/C - MP1049			
Sprawdzający:	mgr inż. arch. Marek Skołuba Nr Upr. MPOIA/009/2005 - MP-1157			
Opracował:	arch. Maria Cieślicka			
Branża:	Faza:	Data:	Skala:	Nr Rys.:
ARCHITEKTURA	PW	05.2018	1:5	A10