

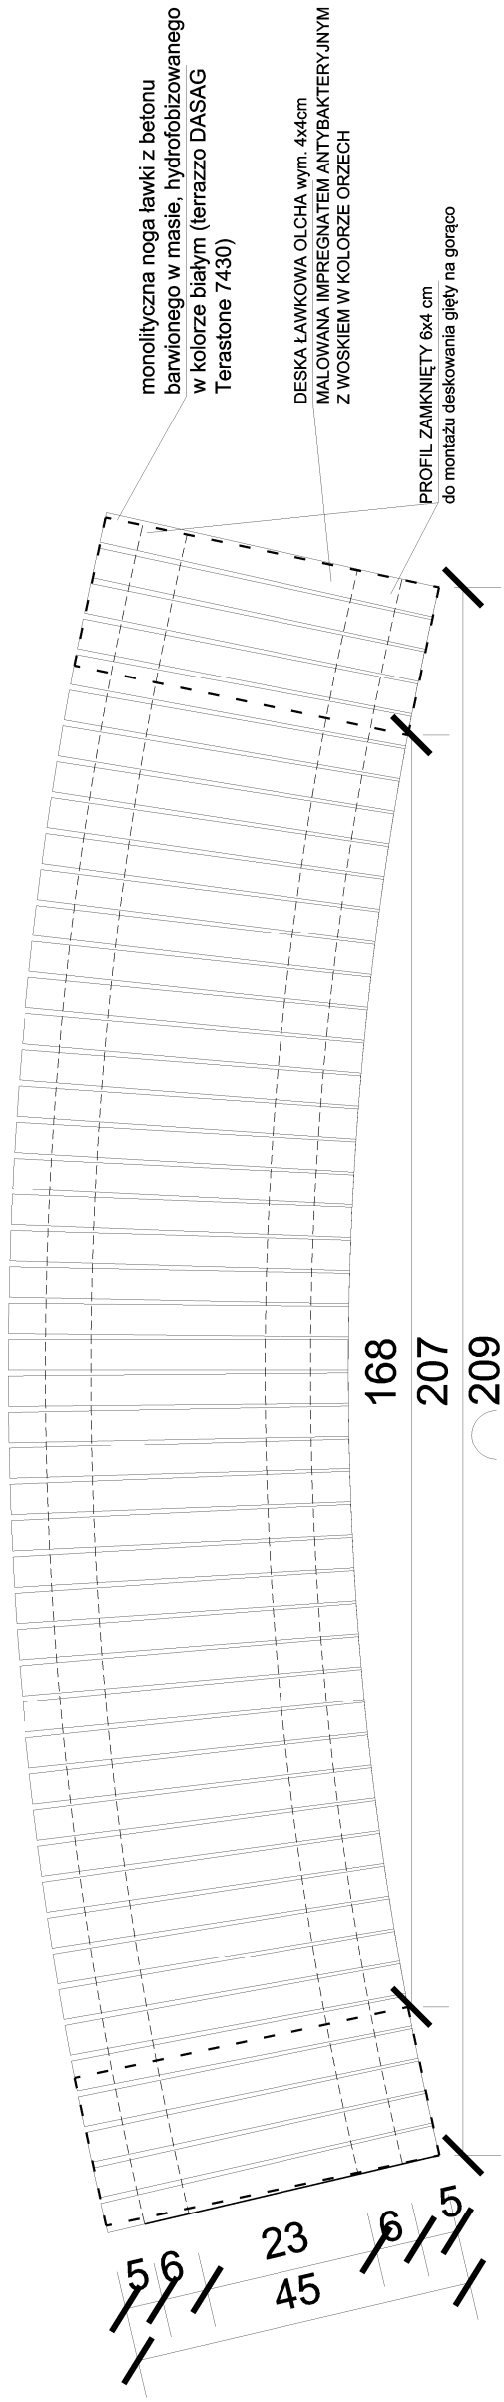


ŁAWKA ŁUKOWA - RZUT

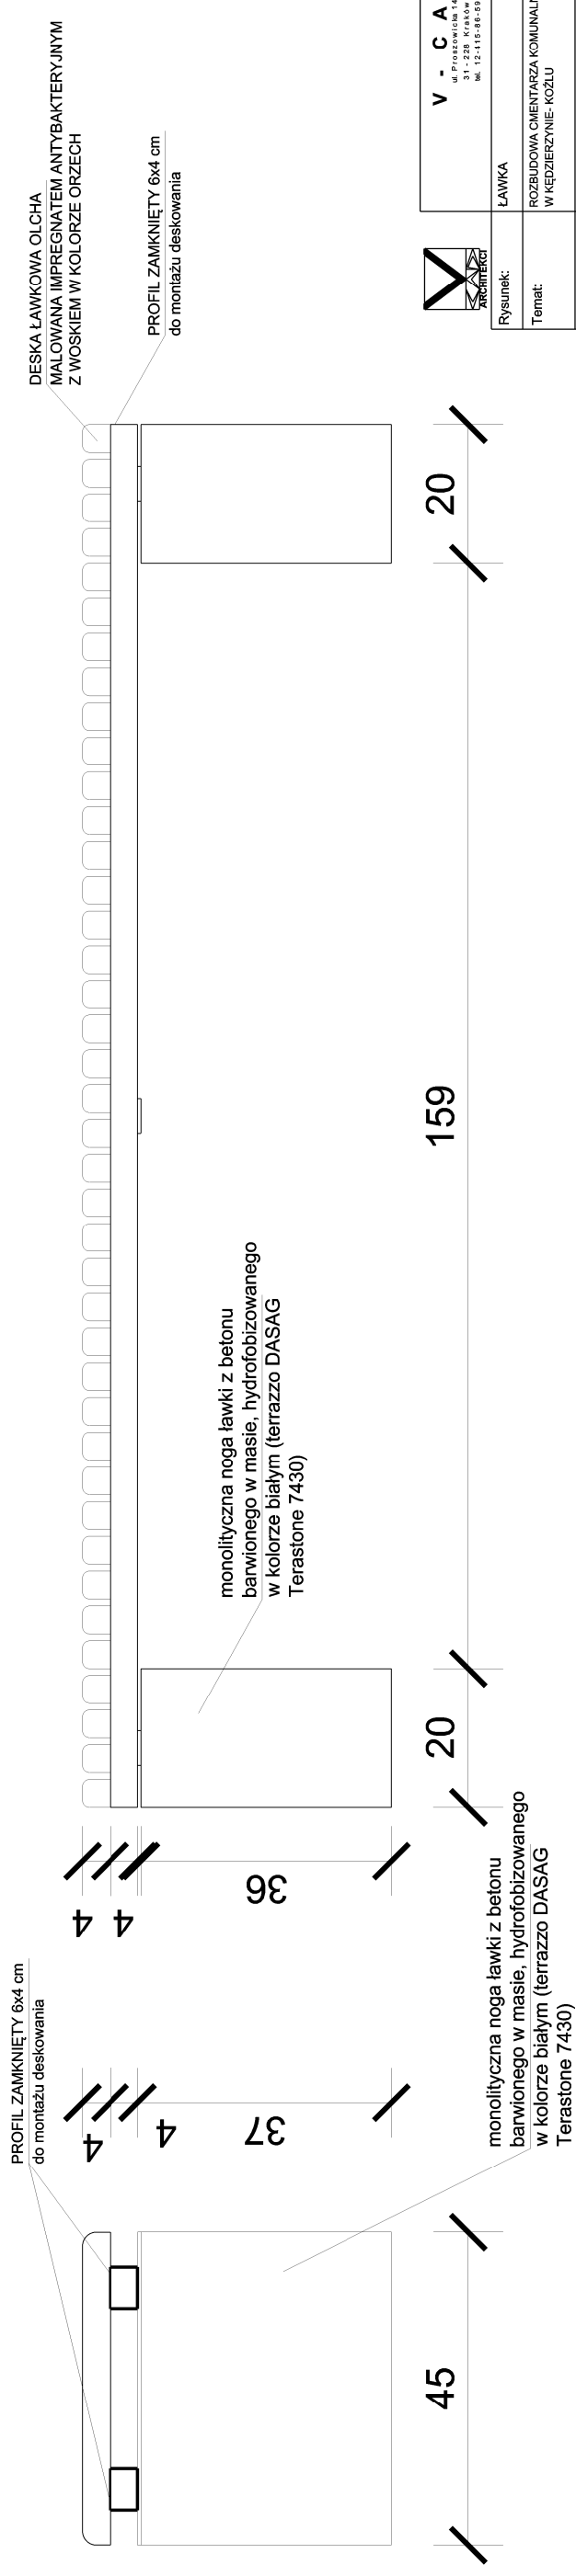

ŁAWKA PROSTA - RZUT

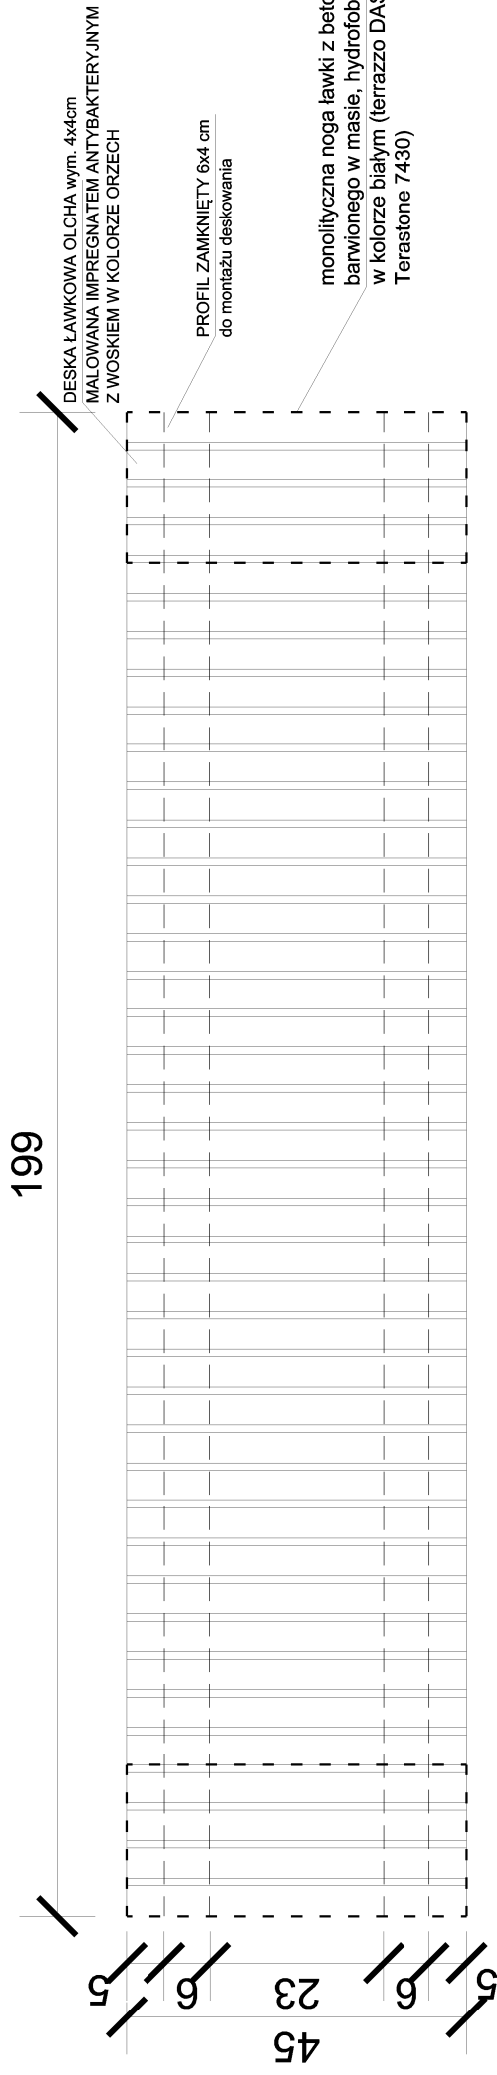

Rysunek:	LAWKA			
Temat:	ROZBUDOWA OBIĘTARZA KOMUNALNEGO "KULNIZNICKA" W KĘDZIERZYNIE KOZŁU			
Adres:	ul. Gajowa, cz. nr 4130/4, 4130/1, 4130/3, 4130/5, 1487/3, 4119/21 J. ew. 10303/1, 1. Kędzierzyn-Koźle, obieg 004, Kędzierzyn			
Inwestor:	Gmina Kędzierzyn-Koźle 47-200 Kędzierzyn-Koźle, ul. Piromowicza 32			
Projektant:	mgr inż. arch. Wojciech Popiel Nr Upr. 7930/04/U.C - MP1049			
Opracował:	arch. Maria Cieślicka			
Brano:	Faza:	Data:	Skala:	Nr Rys.:
ARCHITEKTURA	PW	05.2018	1:25	A12