



# RZUT KONSTRUKCJI ŁAWKI

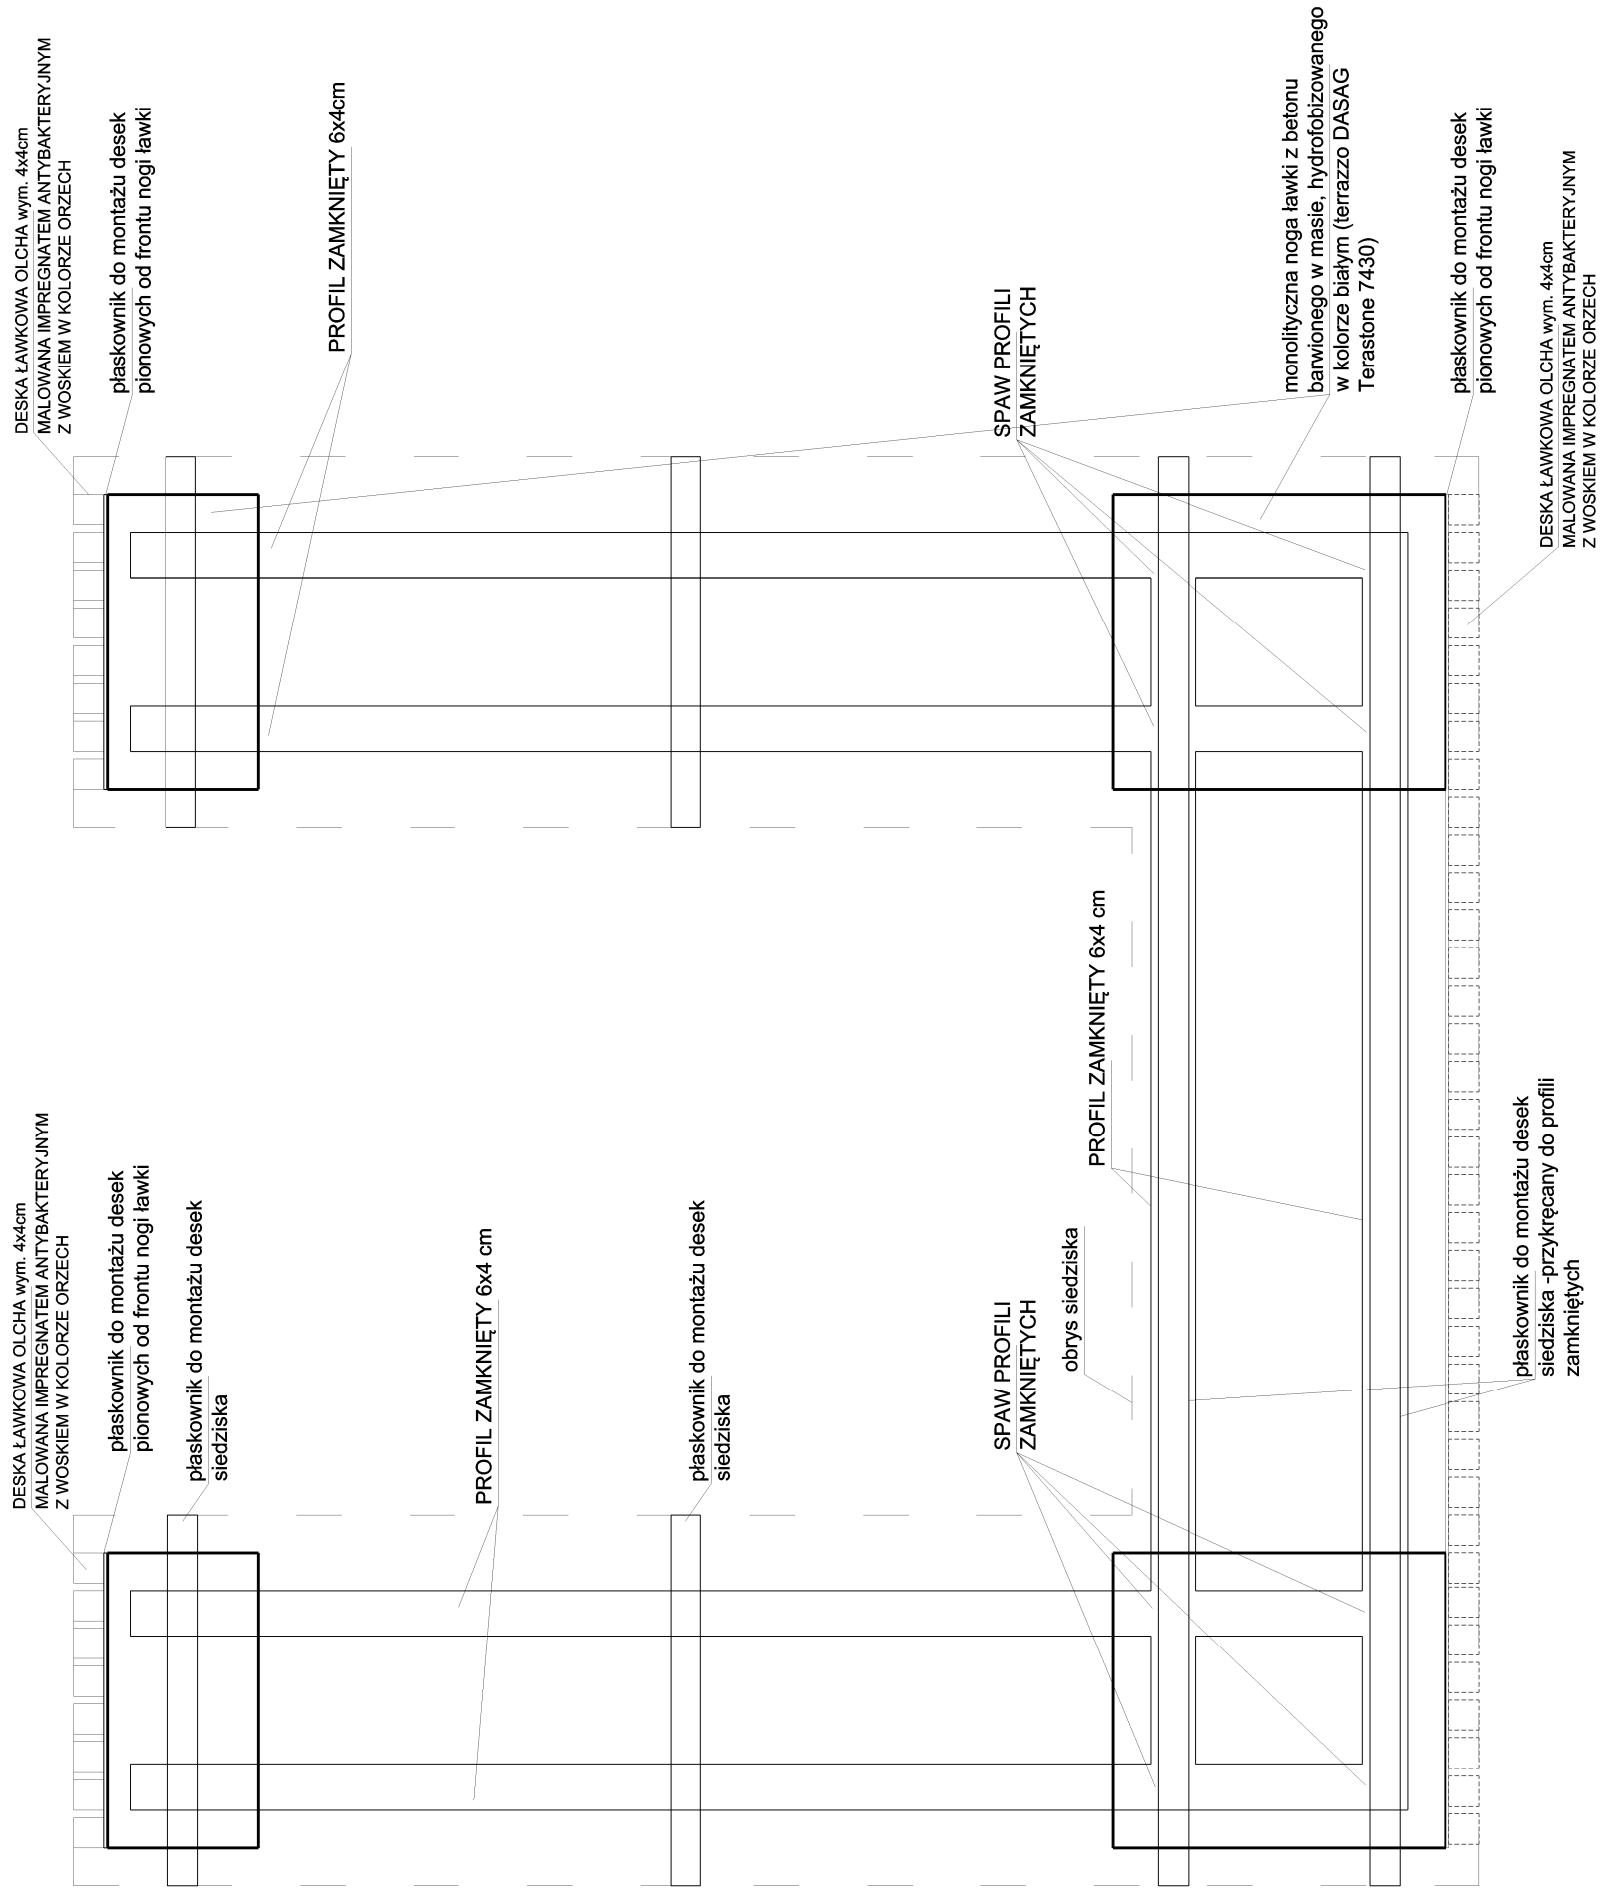

	<b>V - C A D</b> ul. Piłsudskiego 14 01-650 Warszawa tel. 22 616 08 69	
	<b>ŁAWKA UKSZTAŁTNA</b>	
Rysunek:	ROZBUDOWA OMIENIARZA KOMUNALNEGO "KOŁCZNIKA" W KĘDZIERZYNIE - KOZŁU	
Temat:	ul. Główna, dz. nr 4150/4, 4150/1, 4150/3, 4150/5, 149/75, 4150/1 i ew. 160301_1, Kędzierzyn-Koźle, obręb 0044, Kędzierzyn	
Adres:	Gmina Kędzierzyn Koźle 41-200 Kędzierzyn-Koźle, ul. Piłsudzicza 32	
Inwestor:	mgr inż. arch. Wojciech Popiel Nr dpr. 79304/U/C - MP/049	
Projektant:	arch. Maria Cieślicka	
Opracował:	arch. Maria Cieślicka	
Branża:	Faza:	Data: 05.2018
ARCHITEKTURA	PW	Nr Rys.: <b>A13</b>