



SEGMENT 2

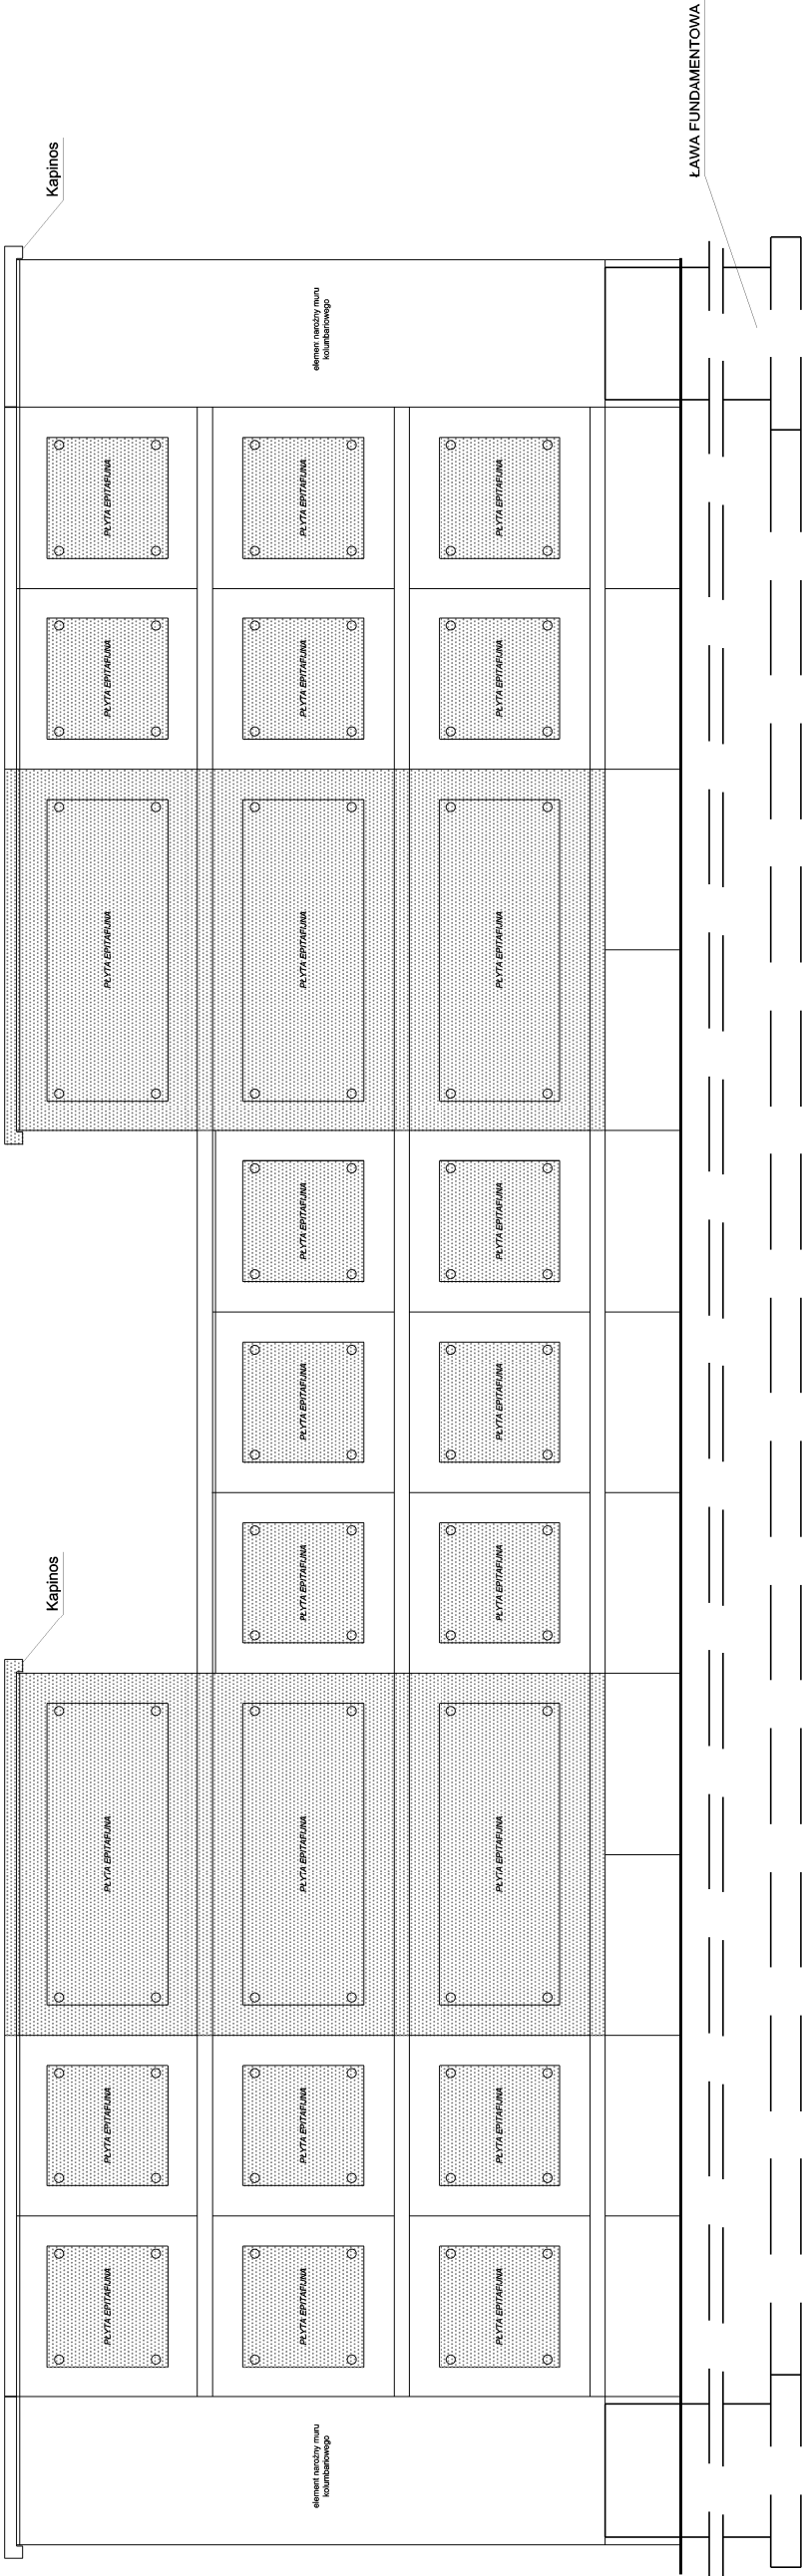


SEGMENT 1

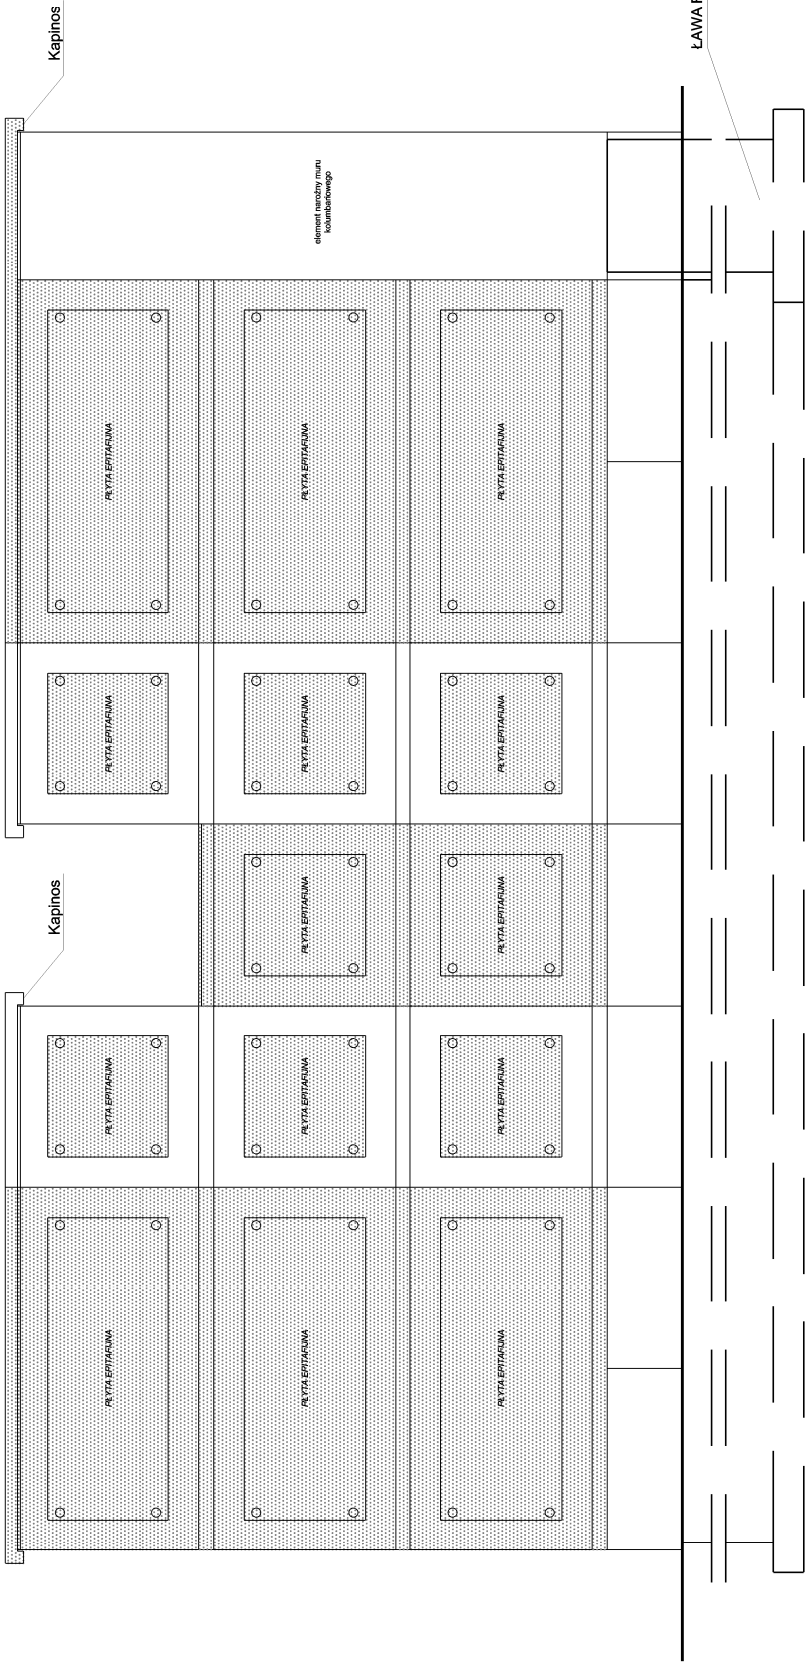

JEŚLI NA WIDOKU NIE ZAZNACZONO INACZEJ-
ELEMENTY NALEŻY WYKONAĆ WEDŁUG PONIŻSZEJ
LEGENDY KOLORYSTYKI:
(NIE DOTYCZY PŁYT EPITAFIJNYCH)

- beton barwiony w masie, hydrofobizowany w kolorze czarnym - kolor DASAG - NORDIC 7233
- beton barwiony w masie, hydrofobizowany w kolorze białym - kolor DASAG - TERASTONE 7430



	Rysunek:	MUR KOLUMNARIOWY WIDOK SEGMENT 1 I 2			
	Temat:	ROZBUDOWA CMENTARZA KOMUNALNEGO NA DZIAŁKACH NR 275/6, 280/2, 278/4, 277/3, 280/9, 280/8, 279/3, 280/7, 279/6, 275/8, 275/10 obr.0001 w Wadowicach			
	Adres:	ul. Wojska Polskiego, Wadowice, obr. 0001, ew. 121809, 4, dz. nr 275/6, 280/2, 278/4, 277/3, 280/8, 280/6, 279/3, 280/7, 279/6, 275/8, 275/10			
	Inwestor:	Gmina Wadowice pl. Jana Pawła II 23 34-100 Wadowice			
	Projektant:	mgr inż. arch. Wojciech Popiel Nr Upr. 79304/UIC - MP/049			
	Sprawdzający:	mgr inż. arch. Marek Skoluba Nr Upr. MPOA/009/2005 - MP-1157			
	Opracował:	arch. Maria Cieślicka			
Branża:	Faza:	Data:	Skala:	Nr Rys.:	
ARCHITEKTURA	PW	05.2018	1:25	A5	

PŁYTY EPITAFIJNE NALEŻY
WYKONAĆ Z CZARNEGO
GRANITU (POLER)